


COMUNE DI BARI-TORRE A MARE

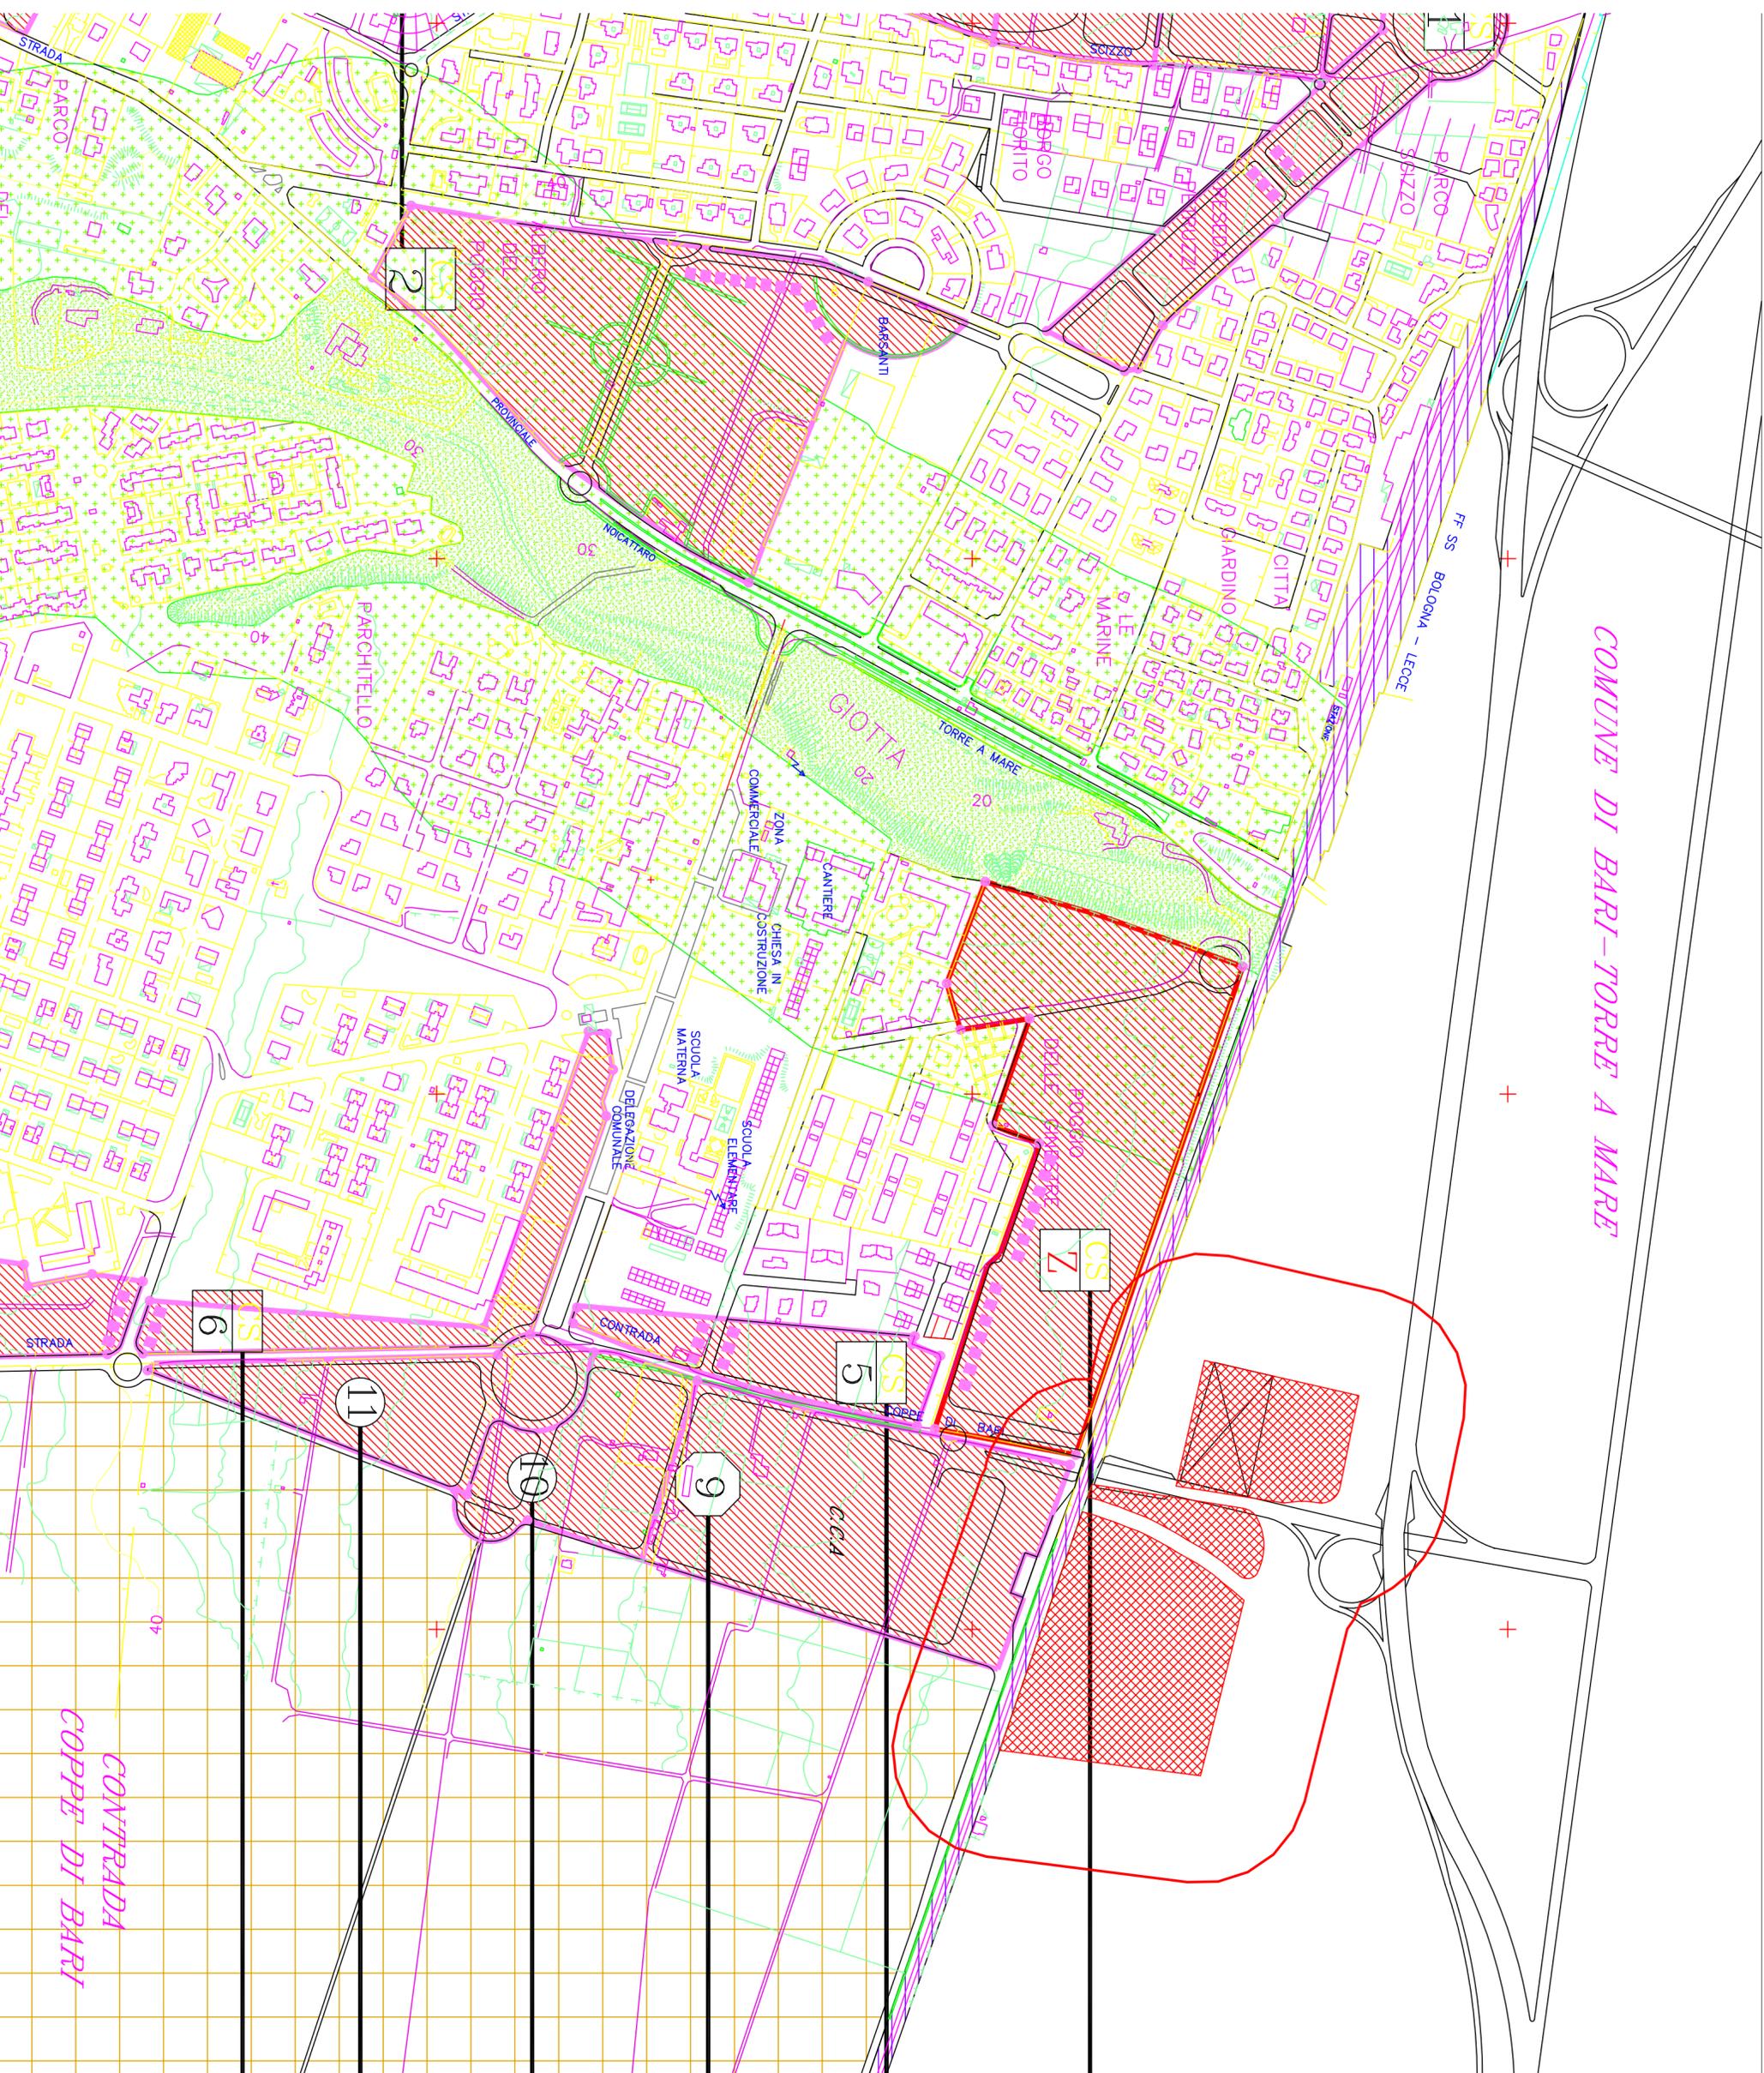

**CS 7**  
Urbanizzazioni

Sup. Terr. mq	i.f.T. mc/mq	Volume mc	Vani n.
85.336	0,6	51.202	512

**CS 5**  
Urbanizzazioni

Sup. Terr. mq	i.f.T. mc/mq	Volume mc	Vani n.
19.040	0,1	1.904	19

**COMPARTO 9 (D3)**  
Centro CommercialeAlimentare

Sup. Terr. mq	i.f.T. mc/mq	Volume mc	Vani n.
65.304	1	65.304	-

**COMPARTO 10** Zona F2

Sup. Terr. mq	i.f.T. mc/mq	Volume mc	Vani n.
39.252	0,25	9.813	-

**COMPARTO 11** Zona F2

Sup. Terr. mq	i.f.T. mc/mq	Volume mc	Vani n.
25.222	0,25	6.305	-

**CS 6**  
Urbanizzazioni

Sup. Terr. mq	i.f.T. mc/mq	Volume mc	Vani n.
22.862	0,1	2.286	23