

Piano di Lottizzazione d'Ufficio

Comparto dei Servizi 'Os 30'

Contrada "Ciglieno"

Arch. Vincenzo Lasorella  
Disegnato e redatto in collaborazione con:  
Arch. Loredana Labate  
Collaboratore R.U.P.  
Geom. Domenico Diorio  
Ing. Francesco Paolo Porrelli  
Aut. Tecn. Settore Urbanistica Comune di Noicattaro

sett. 2009

tav. 5

1 : 200


Profili ambientali

PROFILO X-X




PROSPETTO SU VIA S. FILIPPO NERI

PROFILO Y-Y

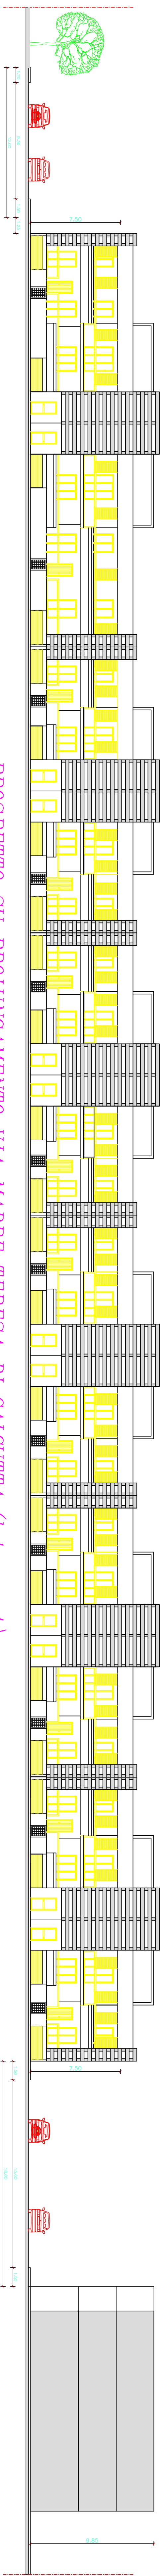


PROSPETTO SU PROLUNGAMENTO VIA MADRE TERESA DI CALCUTTA (lato ovest)

PROFILO J-J

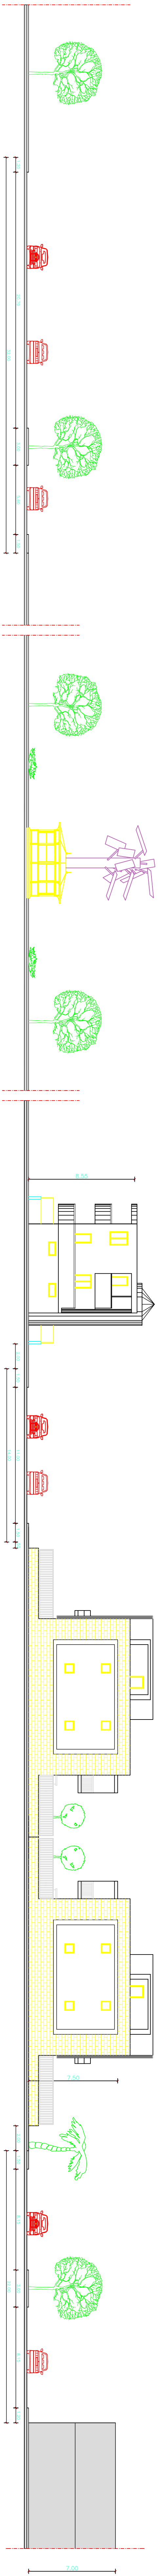


PROSPETTO SU VIA G. DE NITTIS (NORD)

PROFILO H-H

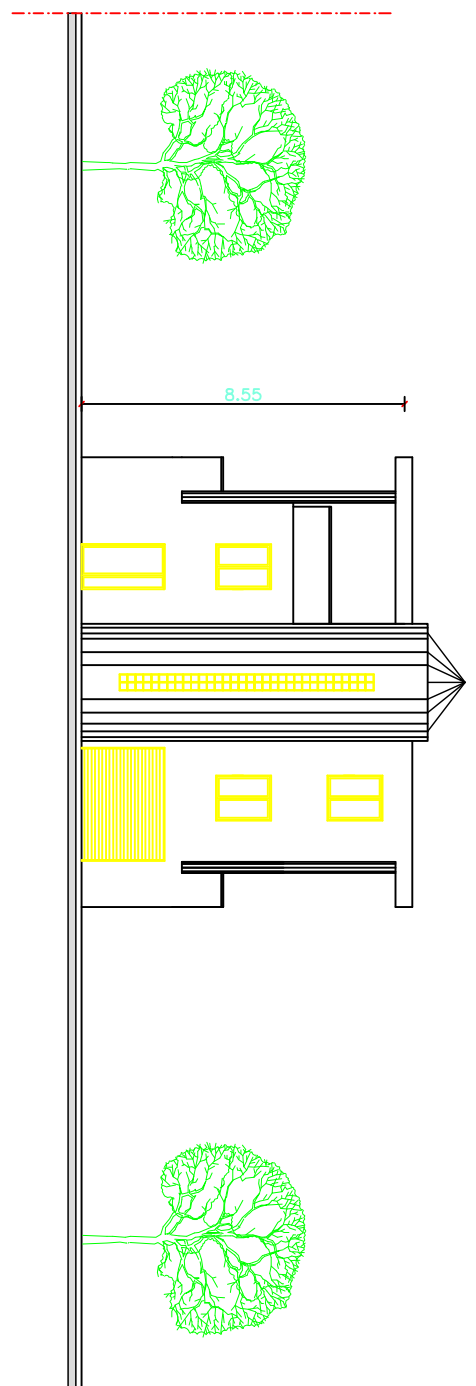

PROSPETTO SU PROLUNGAMENTO VIA MADRE TERESA DI CALCUTTA (lato est)

PROFILO Z-Z

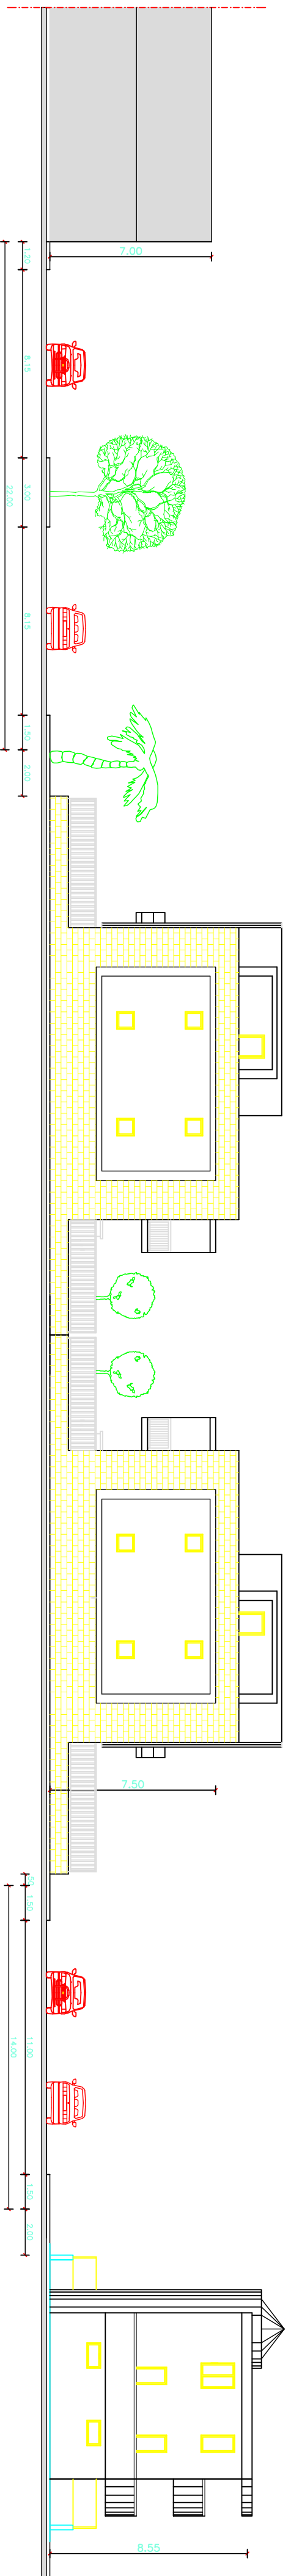

PROSPETTO SU PROLUNGAMENTO VIA G. DI LEVA