

COMUNE DI NOICATTARO

– LOTTIZZAZIONE LO FRAGNO –

PIANO DI LOTTIZZAZIONE
DEL COMPARTO N.7 DI P.R.G.
ALLA CONTRADA LO FRAGNO

DISEGNO:
INTERSEZIONE AEROFOTOGRAMMETRIA
STATO DEI LUOGHI
P.R.G. – COMPARTI
CATASTALE

TAV. n.3

COMMITTENTI:
PEPE ANGELA ed altri

PROGETTISTI: Domenico DELEONARDIS architetto
Vito DIDONNA architetto
DISEGNATORE: Giuseppe LOZUPONE geometra


PEPE ANGELA
ARTESIA Soc.Coop. arl
CAPPELLI ANTONIA
CAPPELLI FRANCESCO
DIPIERRO GIACOMO DIPIERRO VITANGELO DADDABBO VITA DONATA
LITURRI GESUALDA
LITURRI NICOLA LITURRI ROSA ANNA CAPONE CLOTILDE
LITURRI FILOMENA LITURRI FRANCESCO LITURRI PASQUALE
DIFINO ANGELA
DIFINO MARIA
BOCCUZZI OLIMPIA DIPIERRO GIOVANNI DIPIERRO NICOLA DIPIERRO VITTORIA DIPIERRO ANGELA
DIPIERRO CECILIA
DIPIERRO GIUSEPPE
DIPIERRO ANGELA
DIPIERRO GIOVANNI BATTISTA
DIPIERRO ANGELA MARIA



STRALCIO AEROFOTOGRAMMETRICO
Sc 1:1000




STRALCIO AEROFOTOGRAMMETRICO
STATO DEI LUOGHI
Sc 1:1000

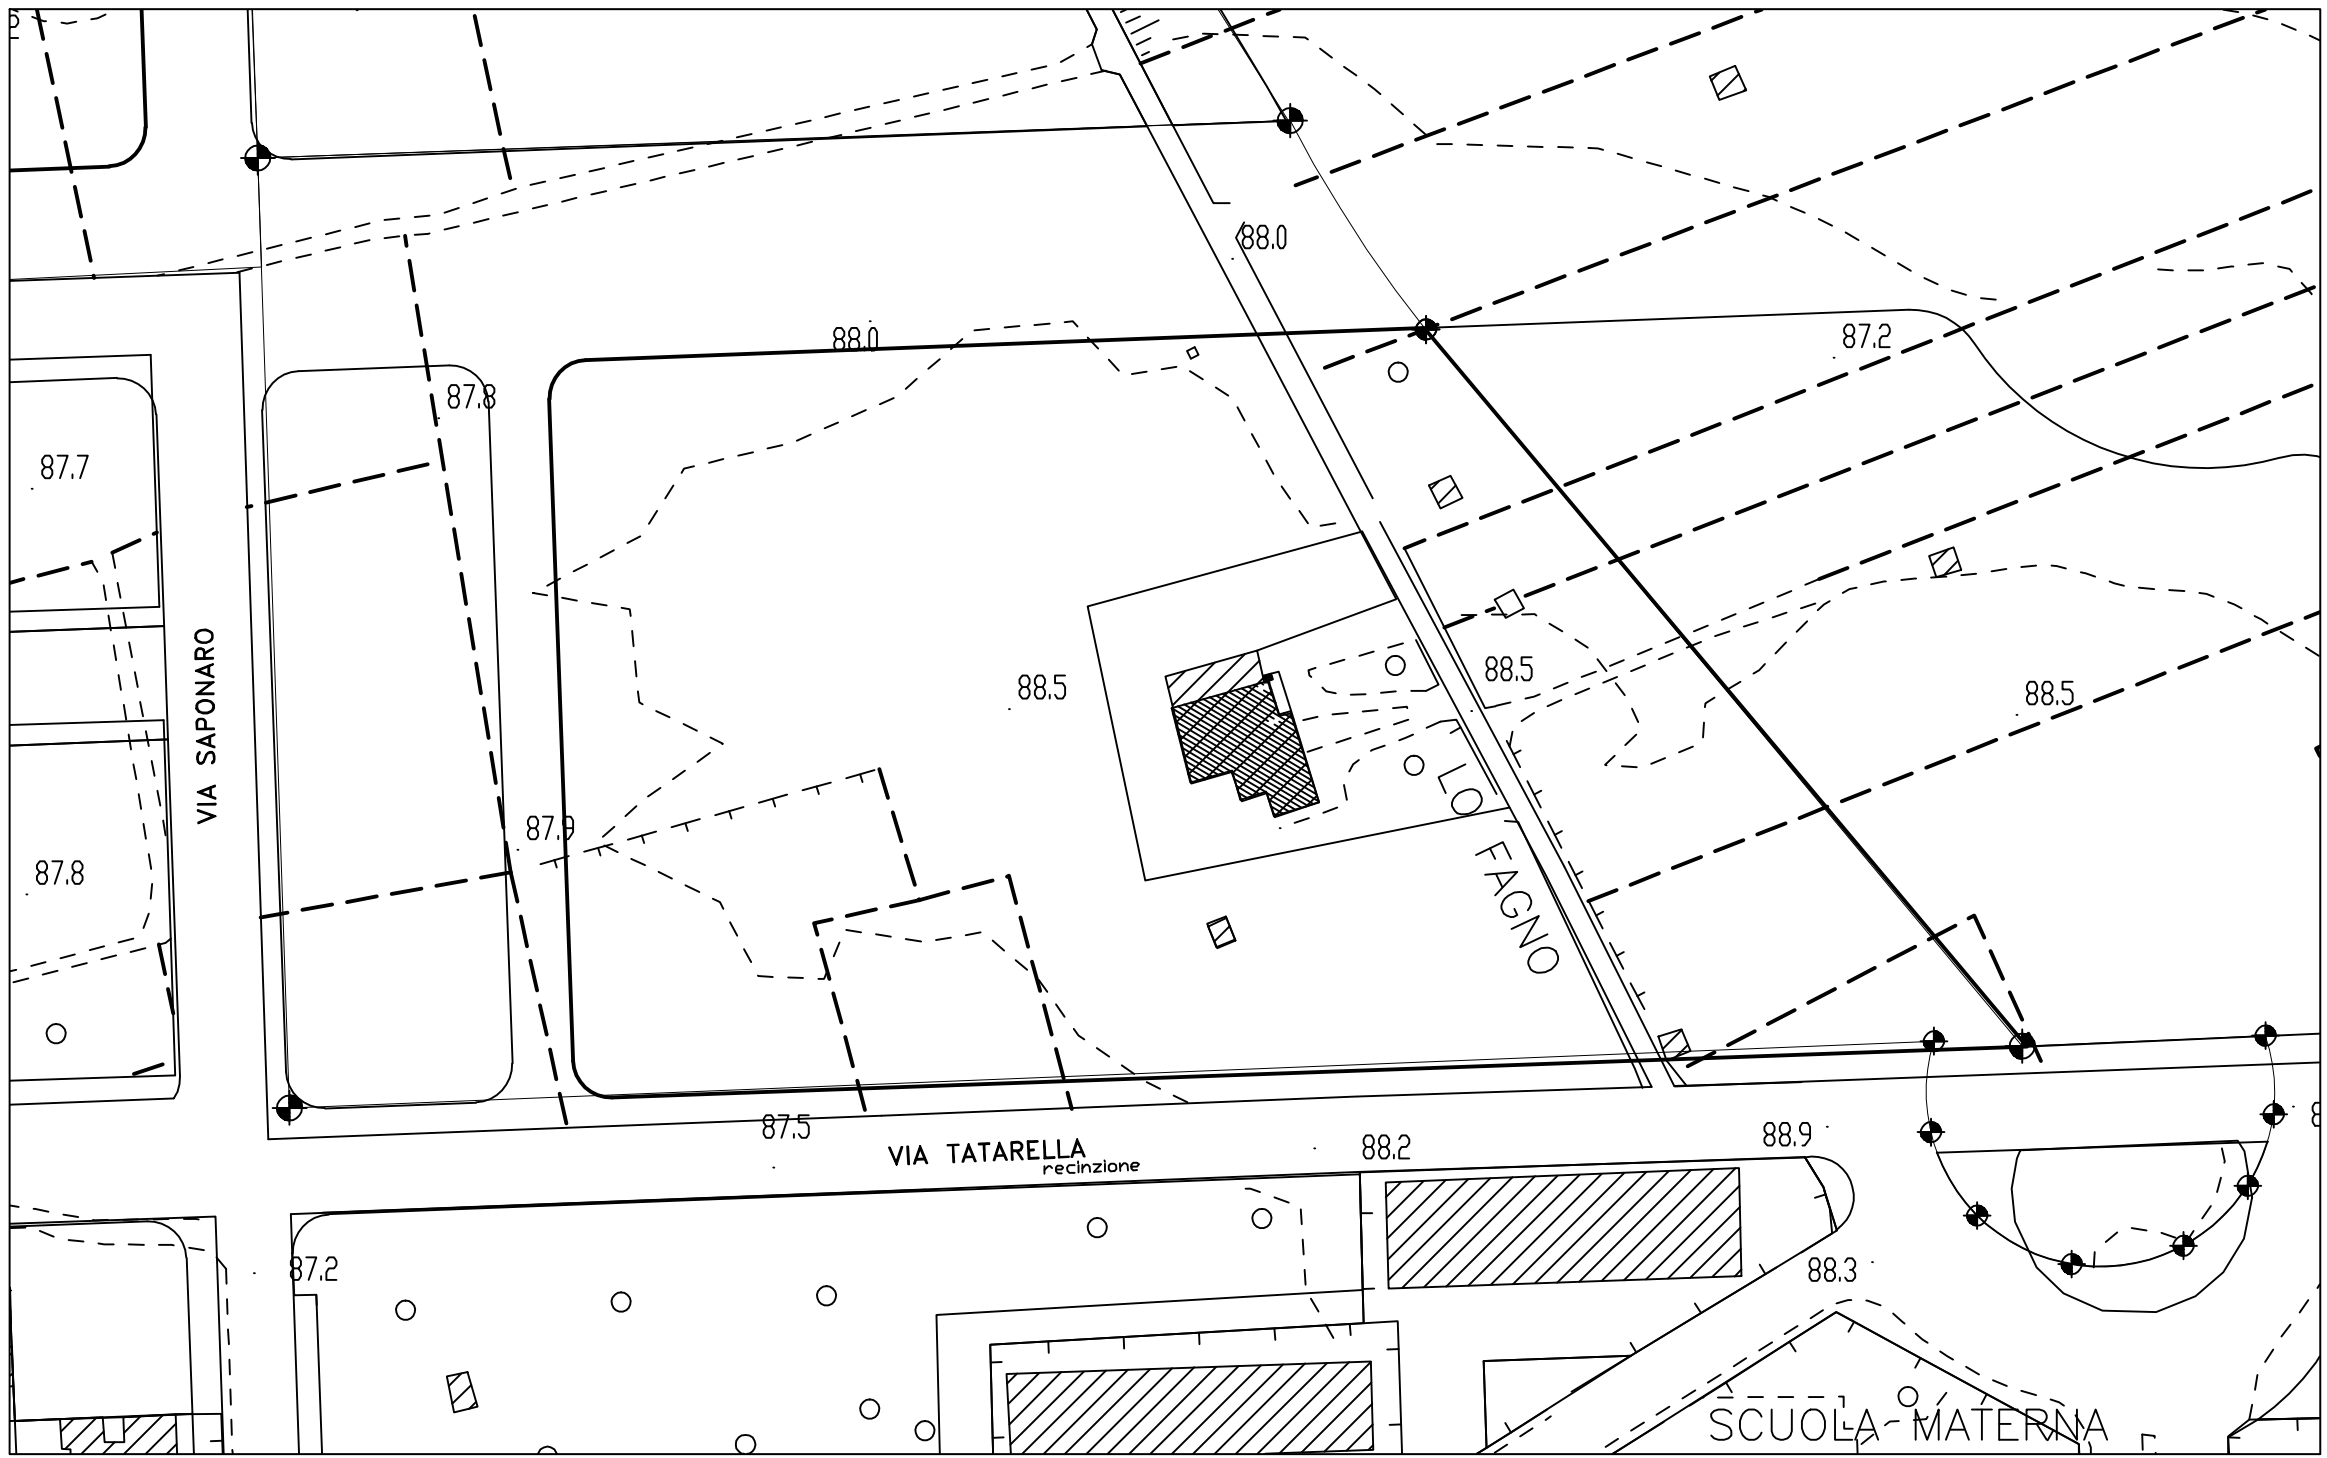

Sc 1:1000

STRALCIO AEROFOTOGRAMMETRICO
STATO DEI LUOGHI
DISEGNO P.R.G.
COMPARTI P.R.G.
♦ LIMITI COMPARTO 7

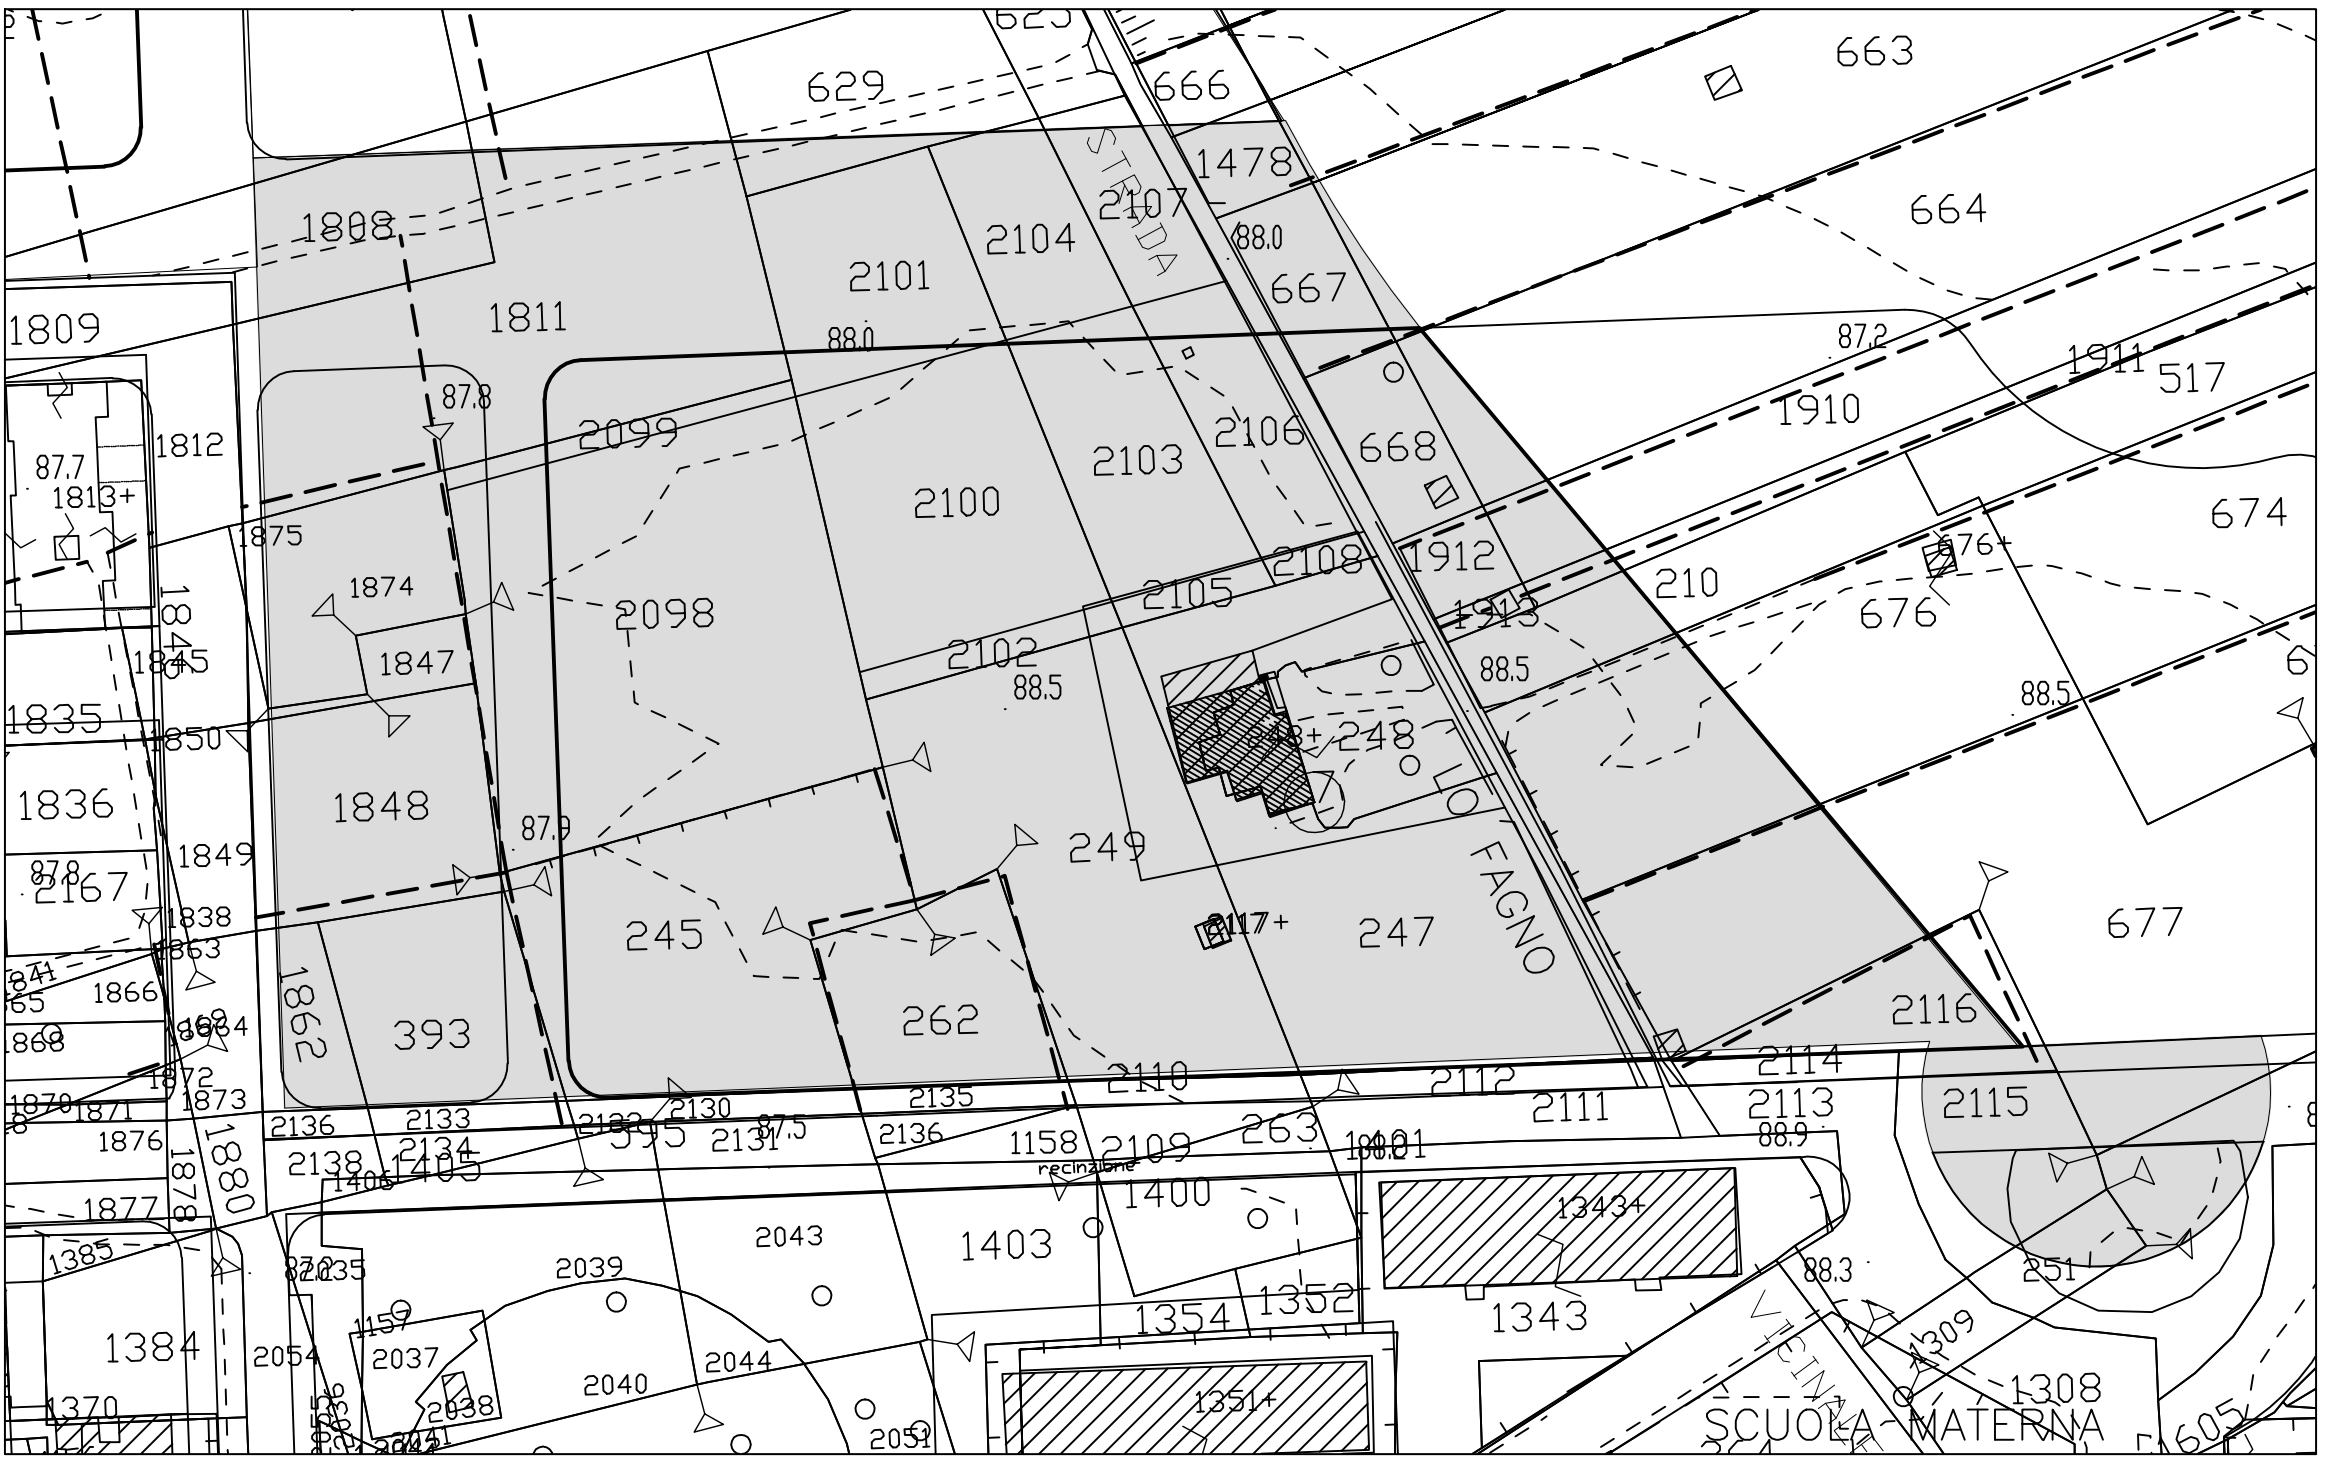

Sc 1:1000

STRALCIO AEROFOTOGRAMMETRICO
STATO DEI LUOGHI
P.R.G.
COMPARTO 7
STRALCIO CATASTALE