

COMUNE DI NOICATTARO

- LOTTIZZAZIONE LO FRAGNO -



PIANO DI LOTTIZZAZIONE  
DEL COMPARTO N.7 DI P.R.G.  
ALLA CONTRADA LO FRAGNO


DISEGNO:  
PROFILI STRADALI  
SEZIONI STRADALI  
SEZIONE TIPO

TAV. n.8


COMMITTENTI:  
PEPE ANGELA ed altri

PROGETTISTI: Domenico DELEONARDIS architetto  
Vito DIDONNA architetto  
DISEGNATORE: Giuseppe LOZUPONE geometra


Profilo Tratto-A

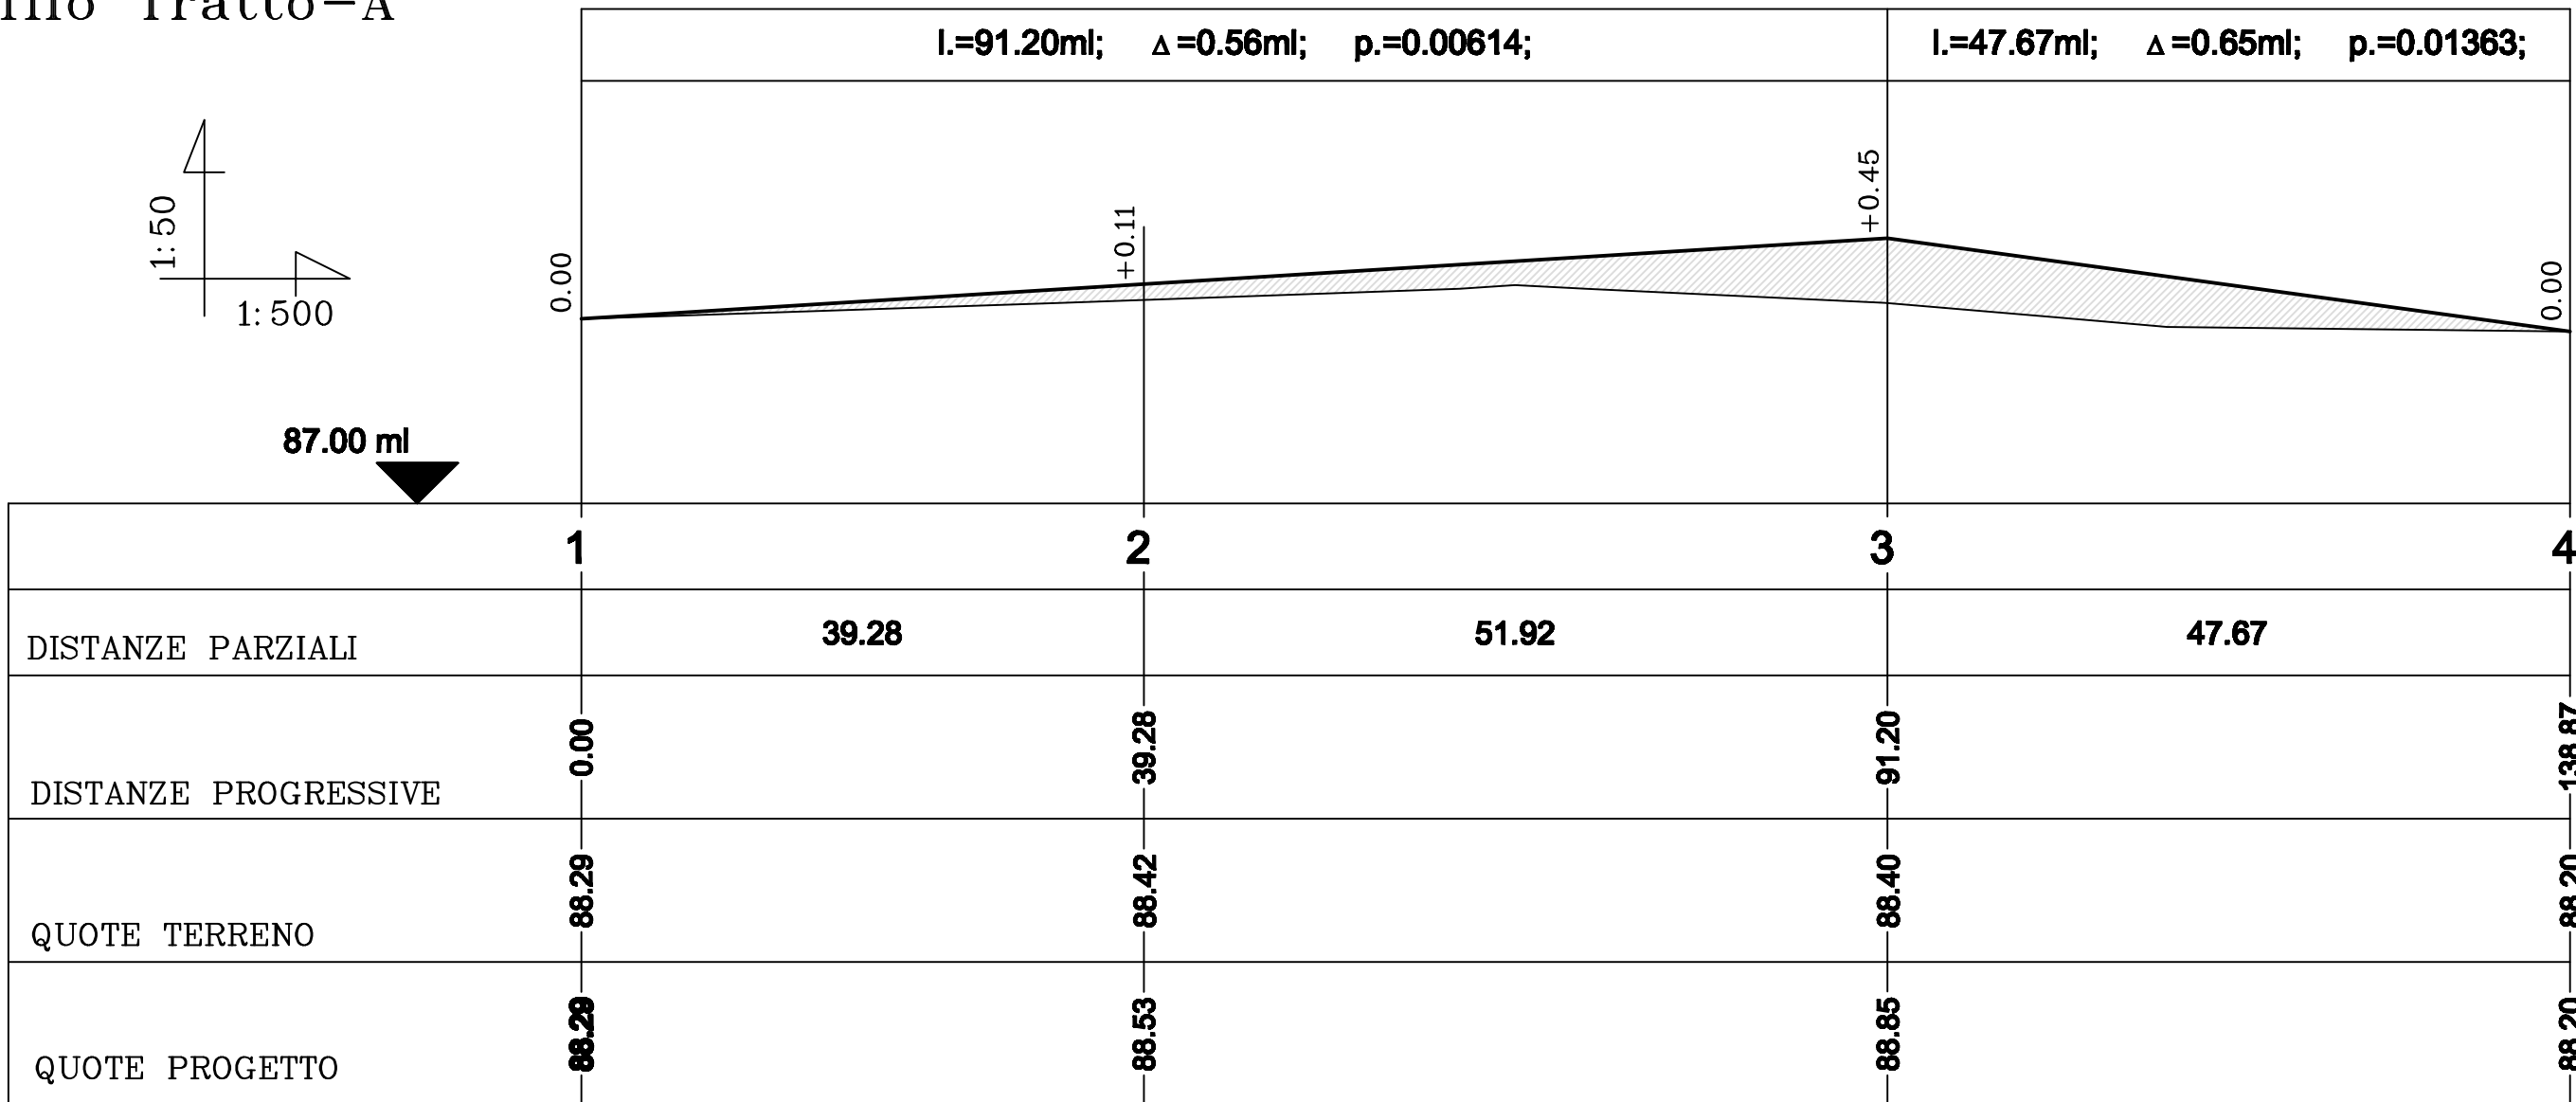


Profilo Tratto-C

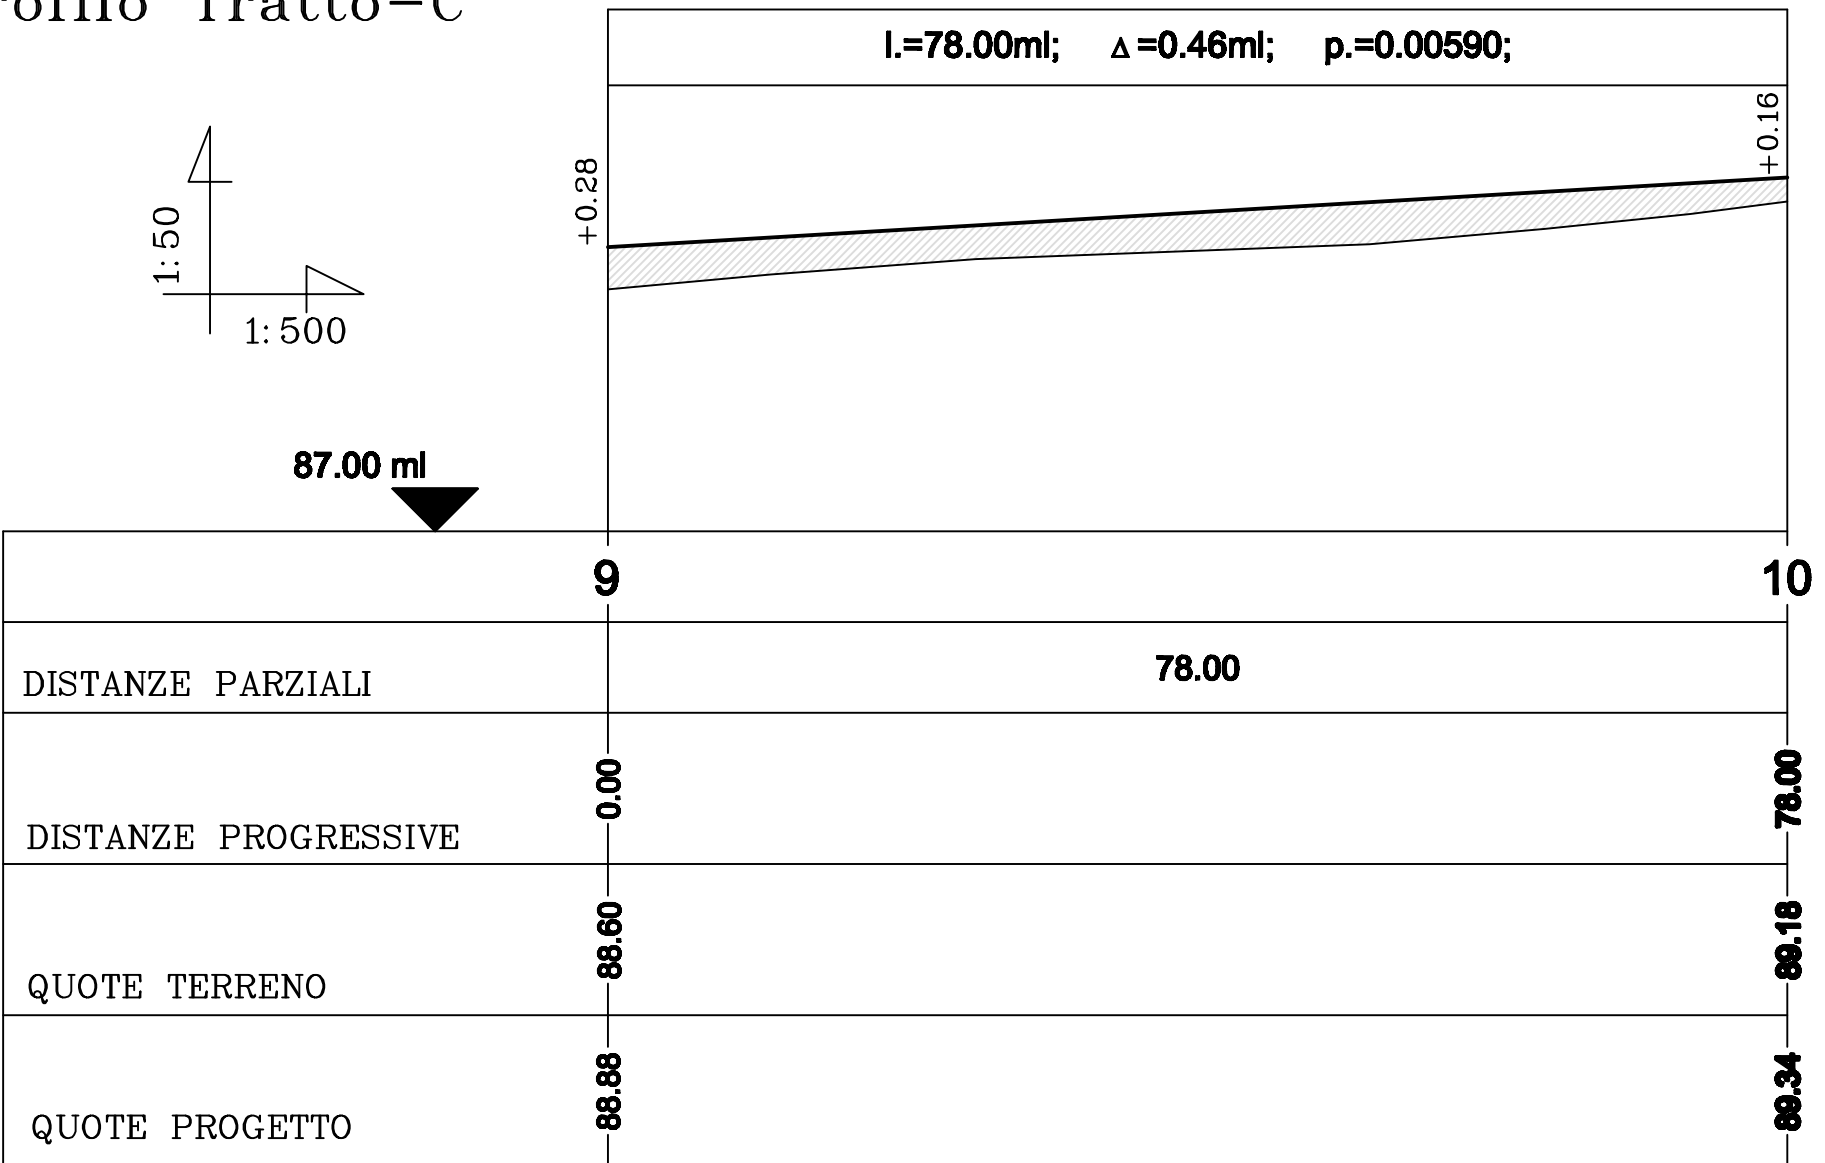

Profilo Tratto-D

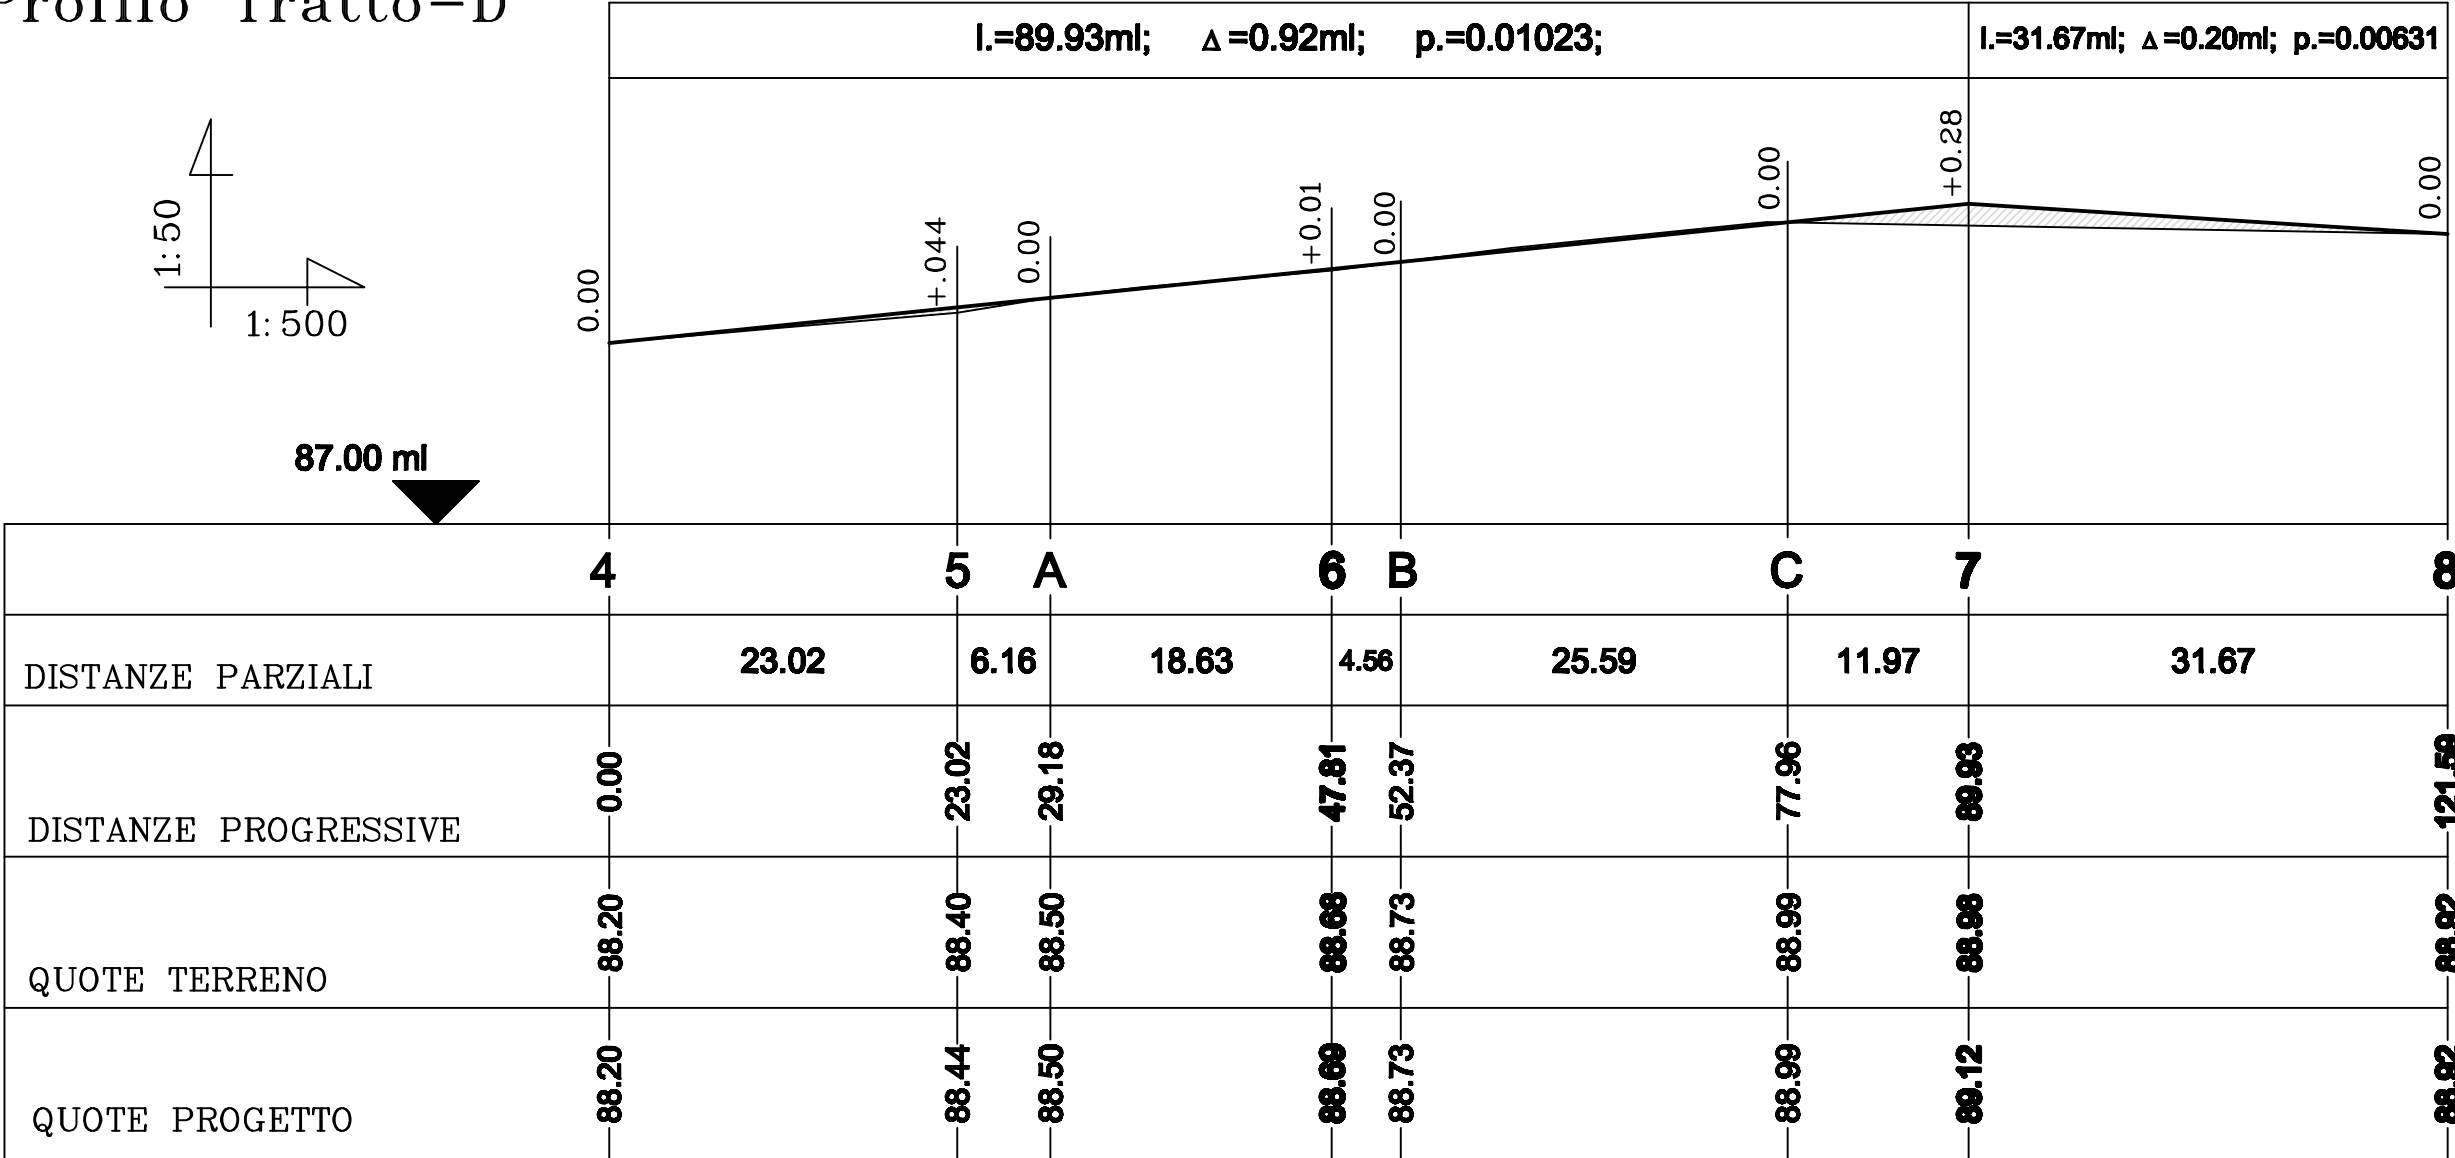

Profilo Tratto-B

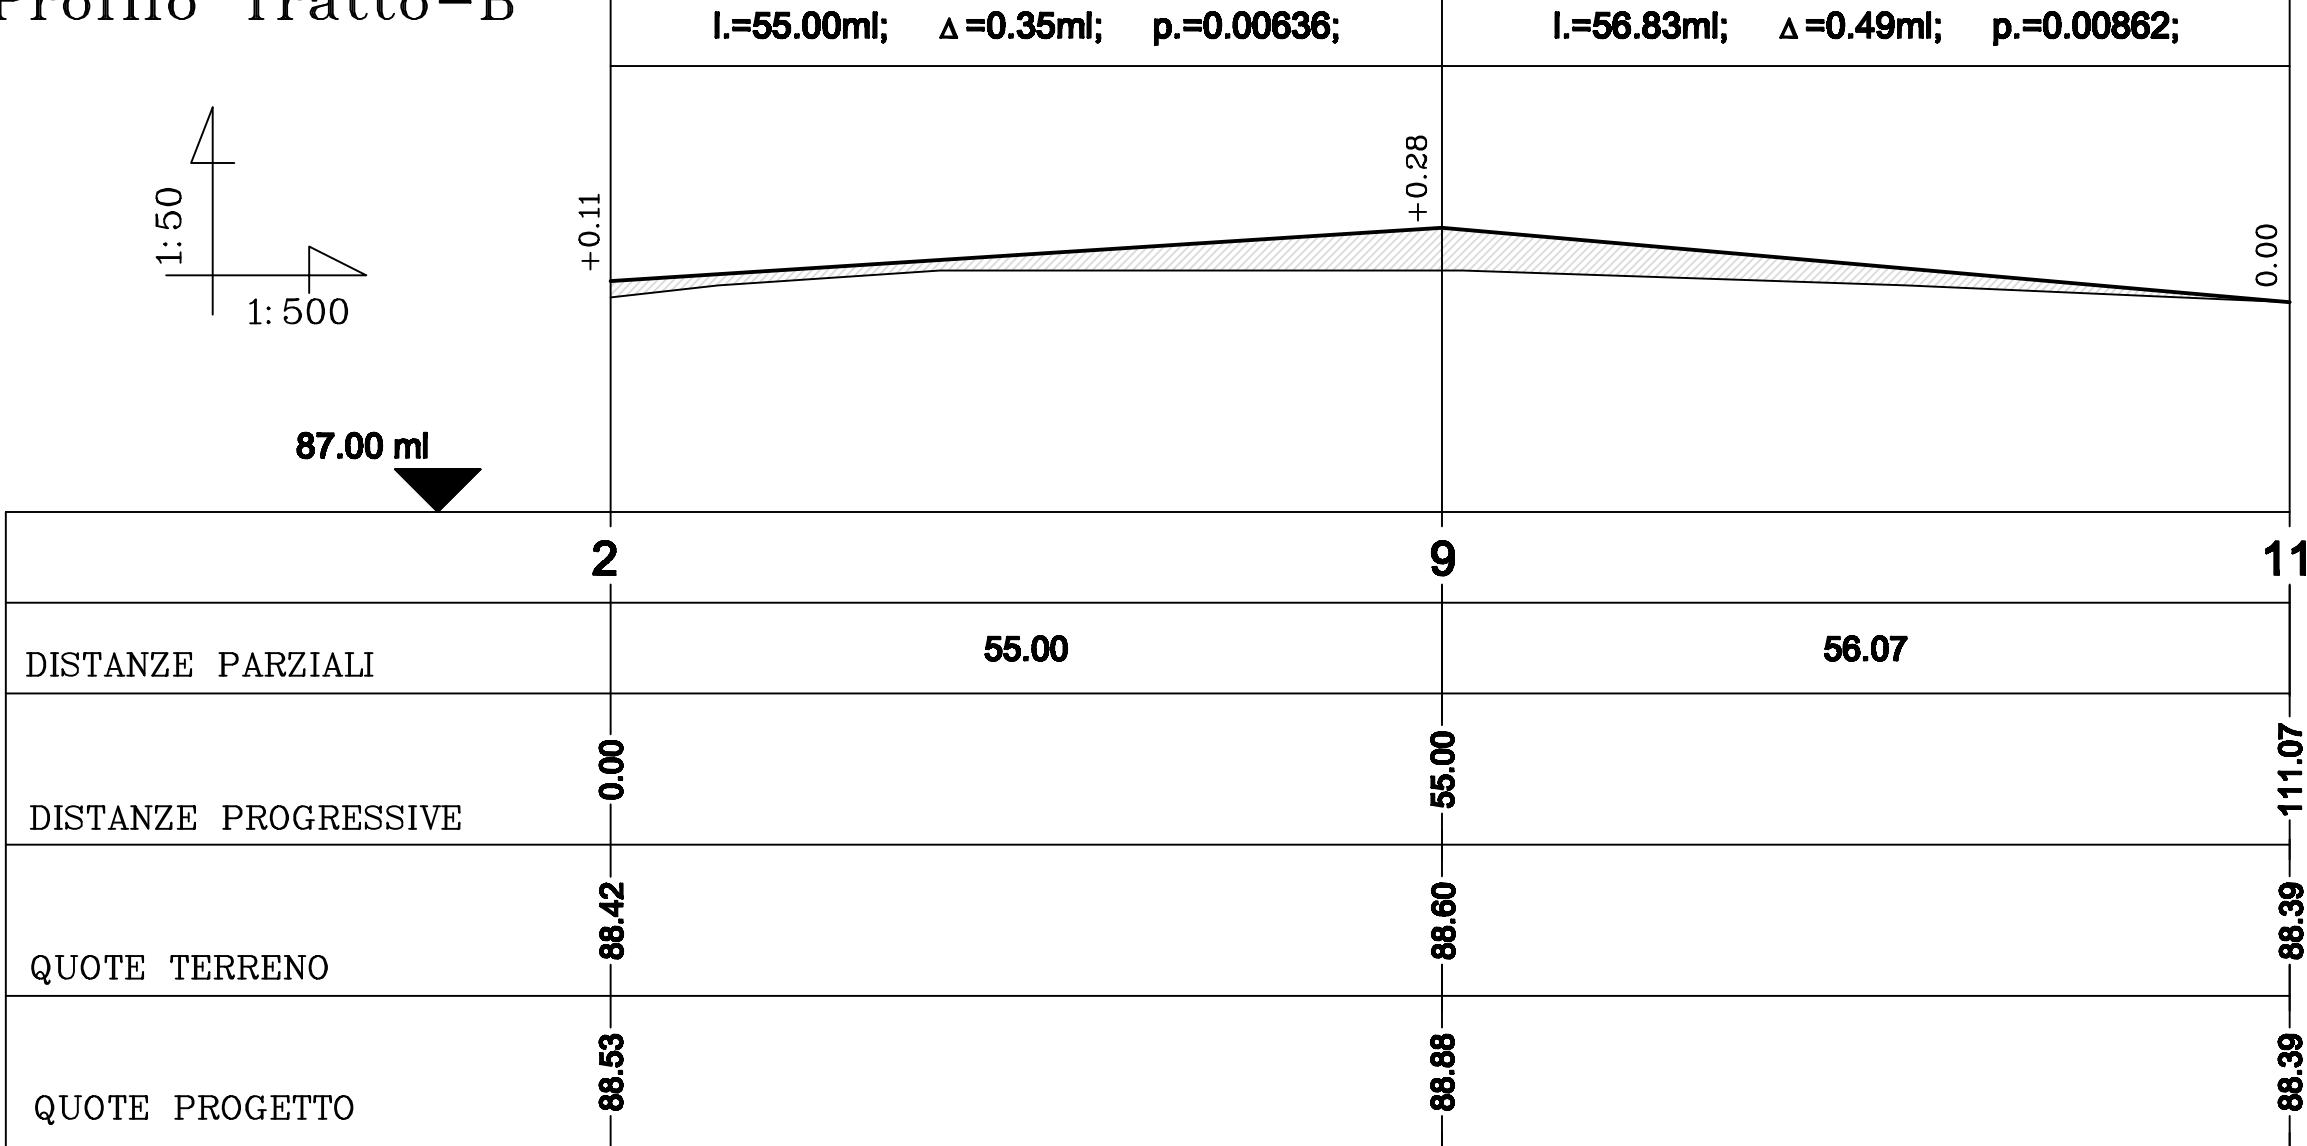

PEPE ANGELA

ARTESIA Soc.Coop. arl

CAPPELLI ANTONIA

CAPPELLI FRANCESCO

DIPIERRO GIACOMO  
DIPIERRO VITANGELO  
DADDABBO VITA DONATA

LITURRI GESUALDA

LITURRI NICOLA  
LITURRI ROSA ANNA  
CAPONE CLOTILDE

LITURRI FILOMENA  
LITURRI FRANCESCO  
LITURRI PASQUALE

DIFINO ANGELA

DIFINO MARIA

BOCCUZZI OLIMPIA  
DIPIERRO GIOVANNI  
DIPIERRO NICOLA  
DIPIERRO VITTORIA  
DIPIERRO ANGELA

DIPIERRO CECILIA


DIPIERRO GIUSEPPE

DIPIERRO ANGELA

DIPIERRO GIOVANNI BATTISTA

DIPIERRO ANGELA MARIA

Sez 6-10

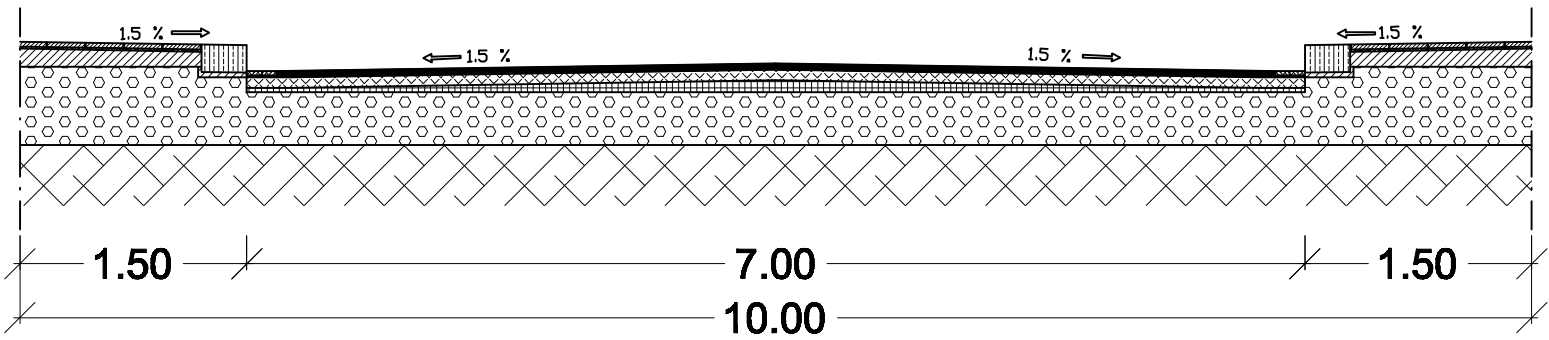

Sez 3

