


COMUNE DI NOICATTARO

- LOTTIZZAZIONE LO FRAGNO -

 

PIANO DI LOTTIZZAZIONE  
DEL COMPARTO N.7 DI P.R.G.  
ALLA CONTRADA LO FRAGNO

DISEGNO:  
PROFILI LONGITUDINALI IDRICI  
PARTICOLARI COSTRUTTIVI IDRICI

TAV. n.11

COMMITTENTI:  
PEPE ANGELA ed altri

PROGETTISTI: Domenico DELEONARDIS architetto  
Vito DIDONNA architetto  
DISEGNATORE: Giuseppe LOZUPONE geometra

PEPE ANGELA

ARTESIA Soc.Coop. arl

CAPPELLI ANTONIA

CAPPELLI FRANCESCO

DIPIERRO GIACOMO  
DIPIERRO VITANGELO  
DADDABBO VITA DONATA

LITURRI GESUALDA

LITURRI NICOLA  
LITURRI ROSA ANNA  
CAPONE CLOTILDE

LITURRI FILOMENA  
LITURRI FRANCESCO  
LITURRI PASQUALE

DIFINO ANGELA

DIFINO MARIA

BOCCUZZI OLIMPIA  
DIPIERRO GIOVANNI  
DIPIERRO NICOLA  
DIPIERRO VITTORIA  
DIPIERRO ANGELA




DIPIERRO CECILIA

DIPIERRO GIUSEPPE

DIPIERRO ANGELA


DIPIERRO GIOVANNI BATTISTA

DIPIERRO ANGELA MARIA

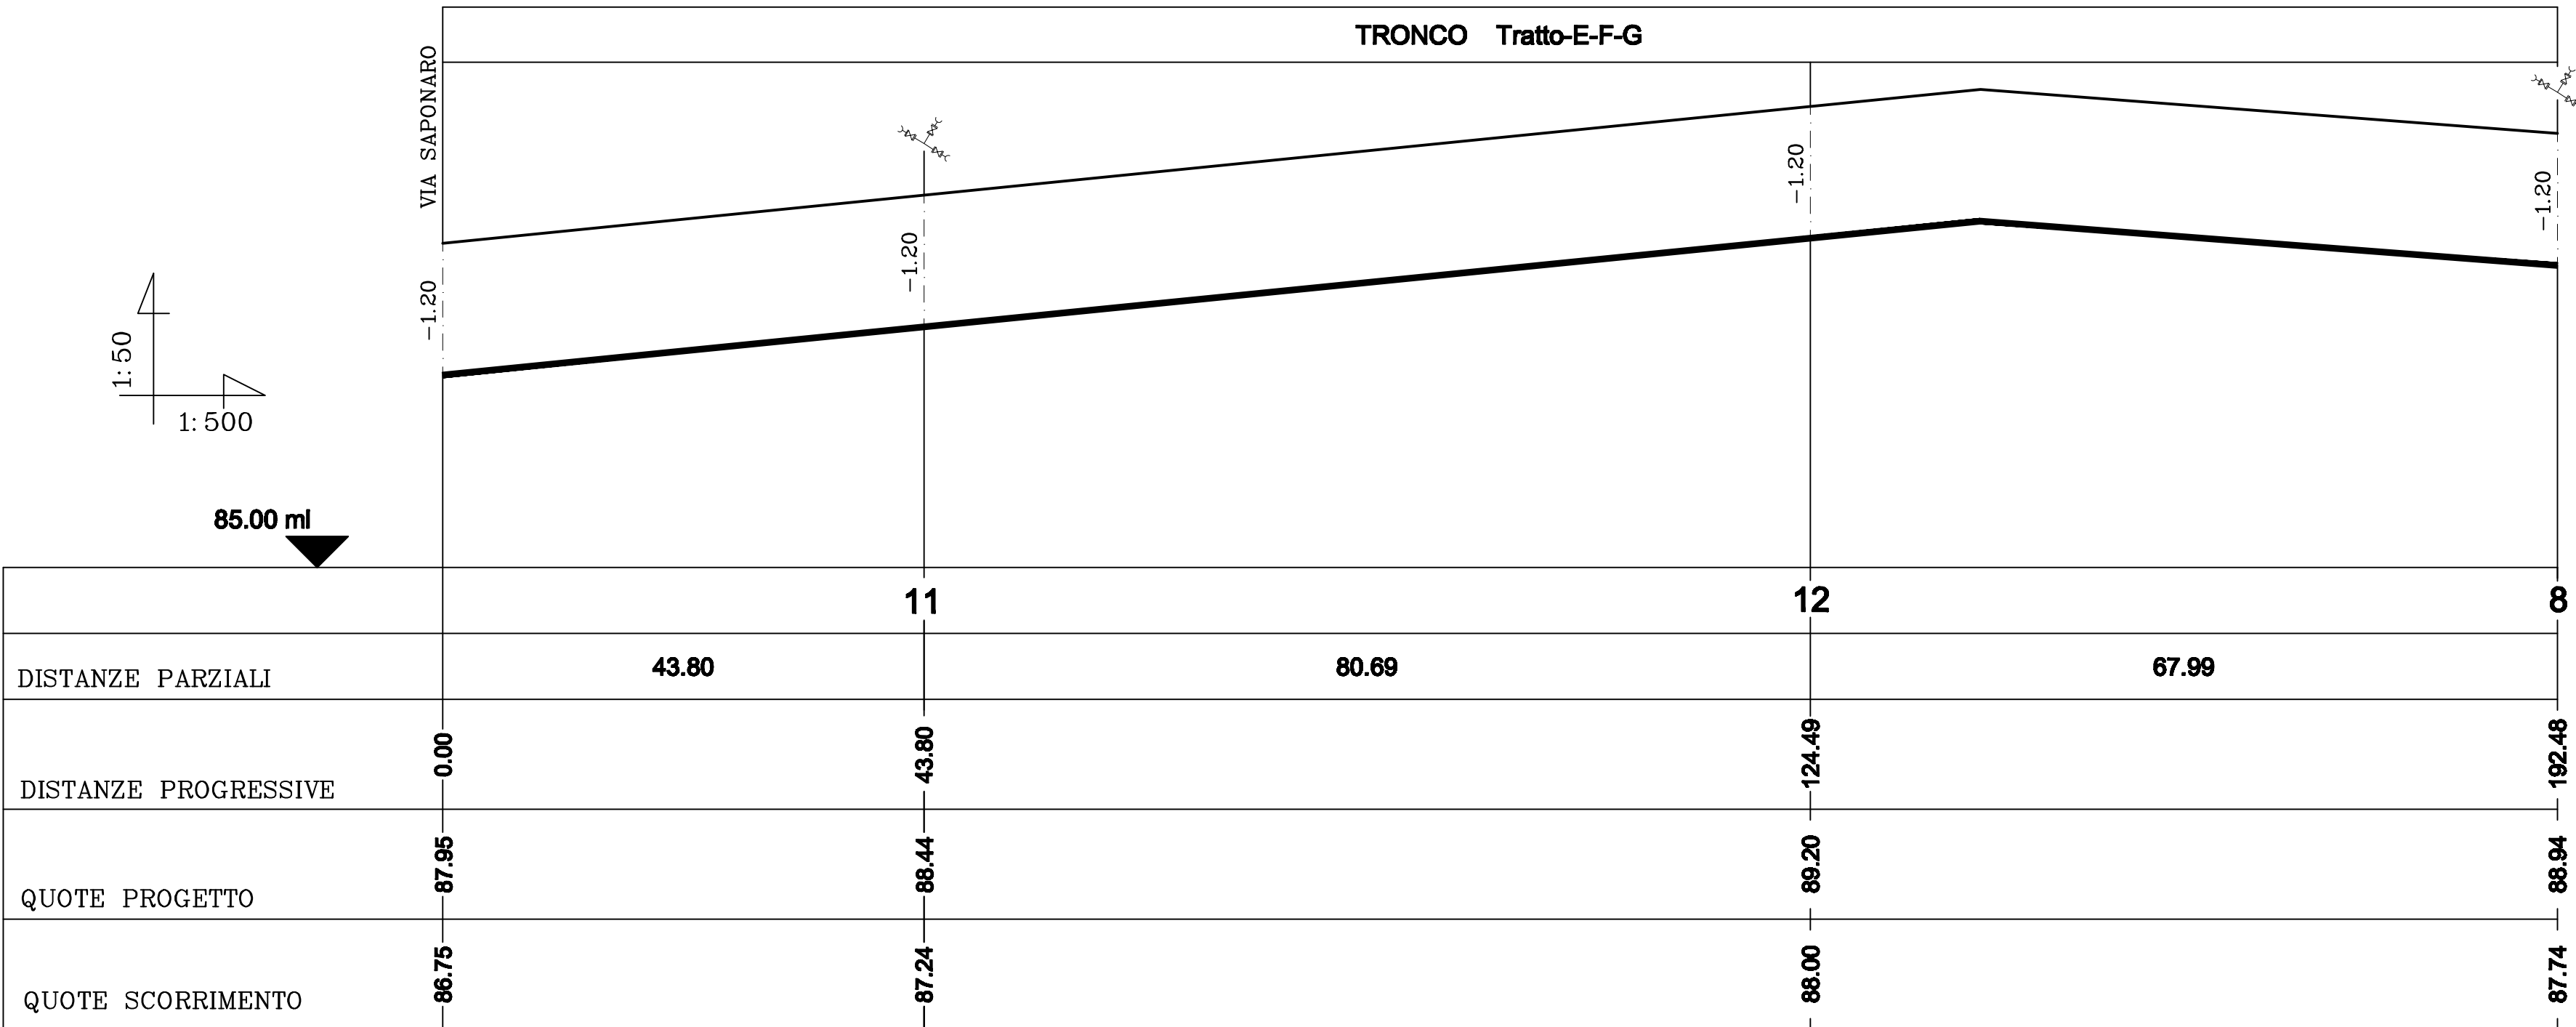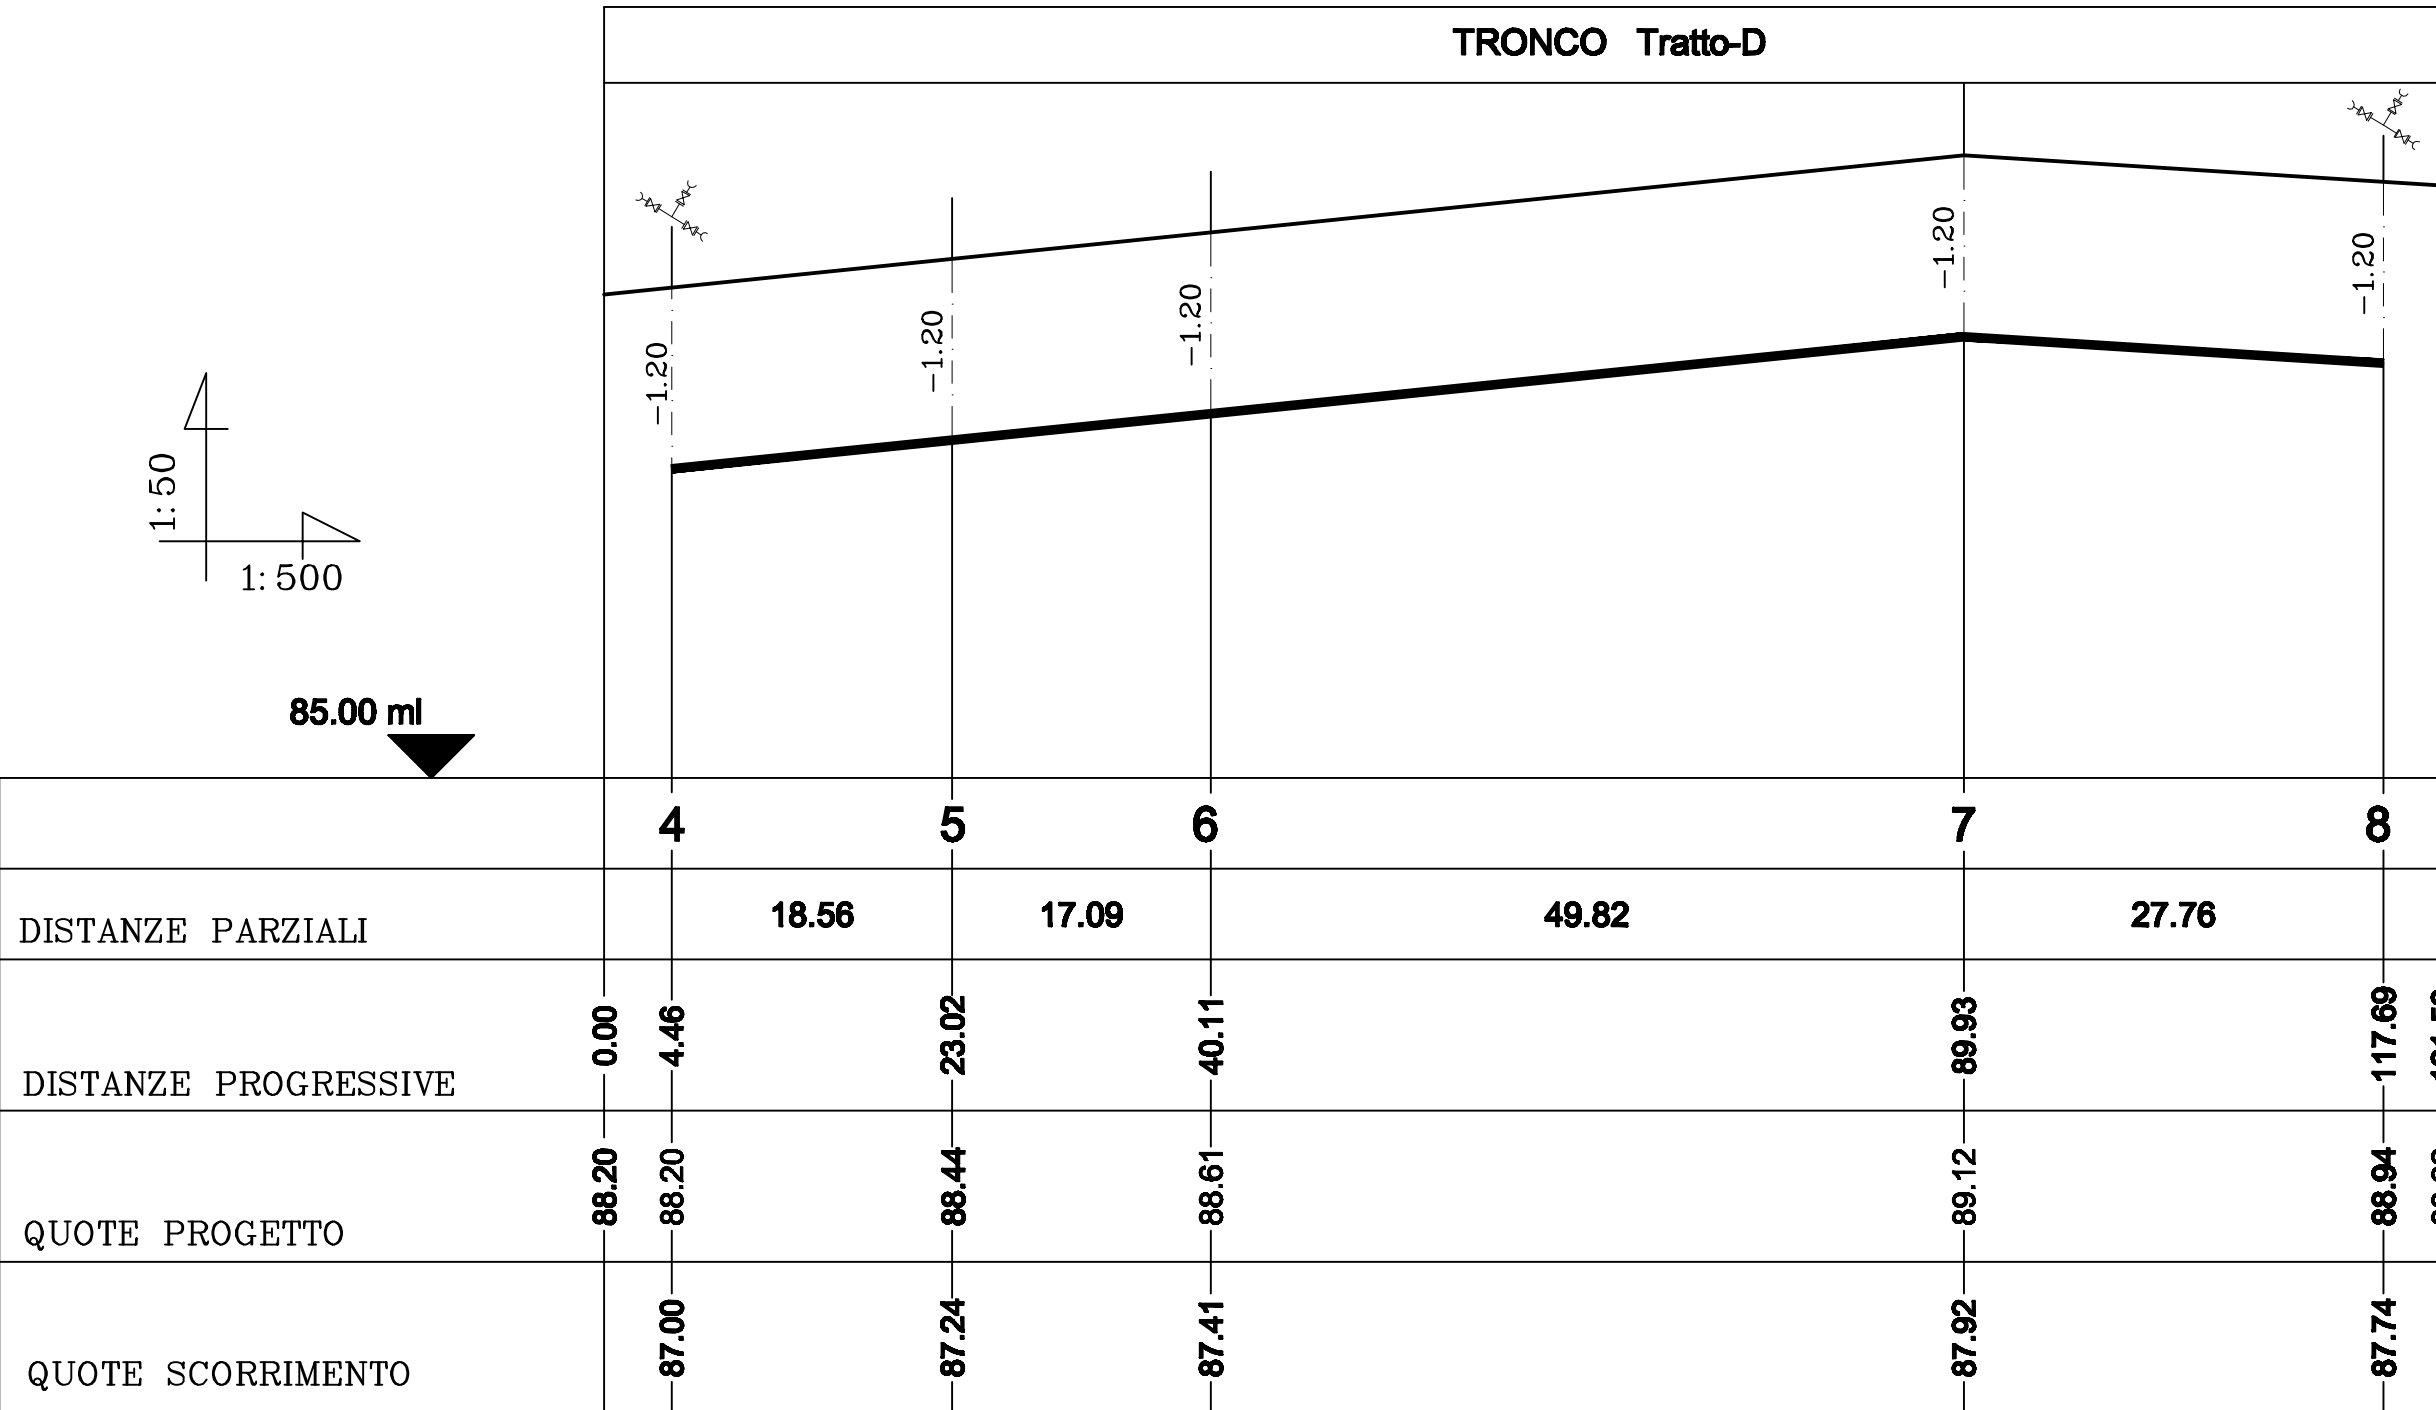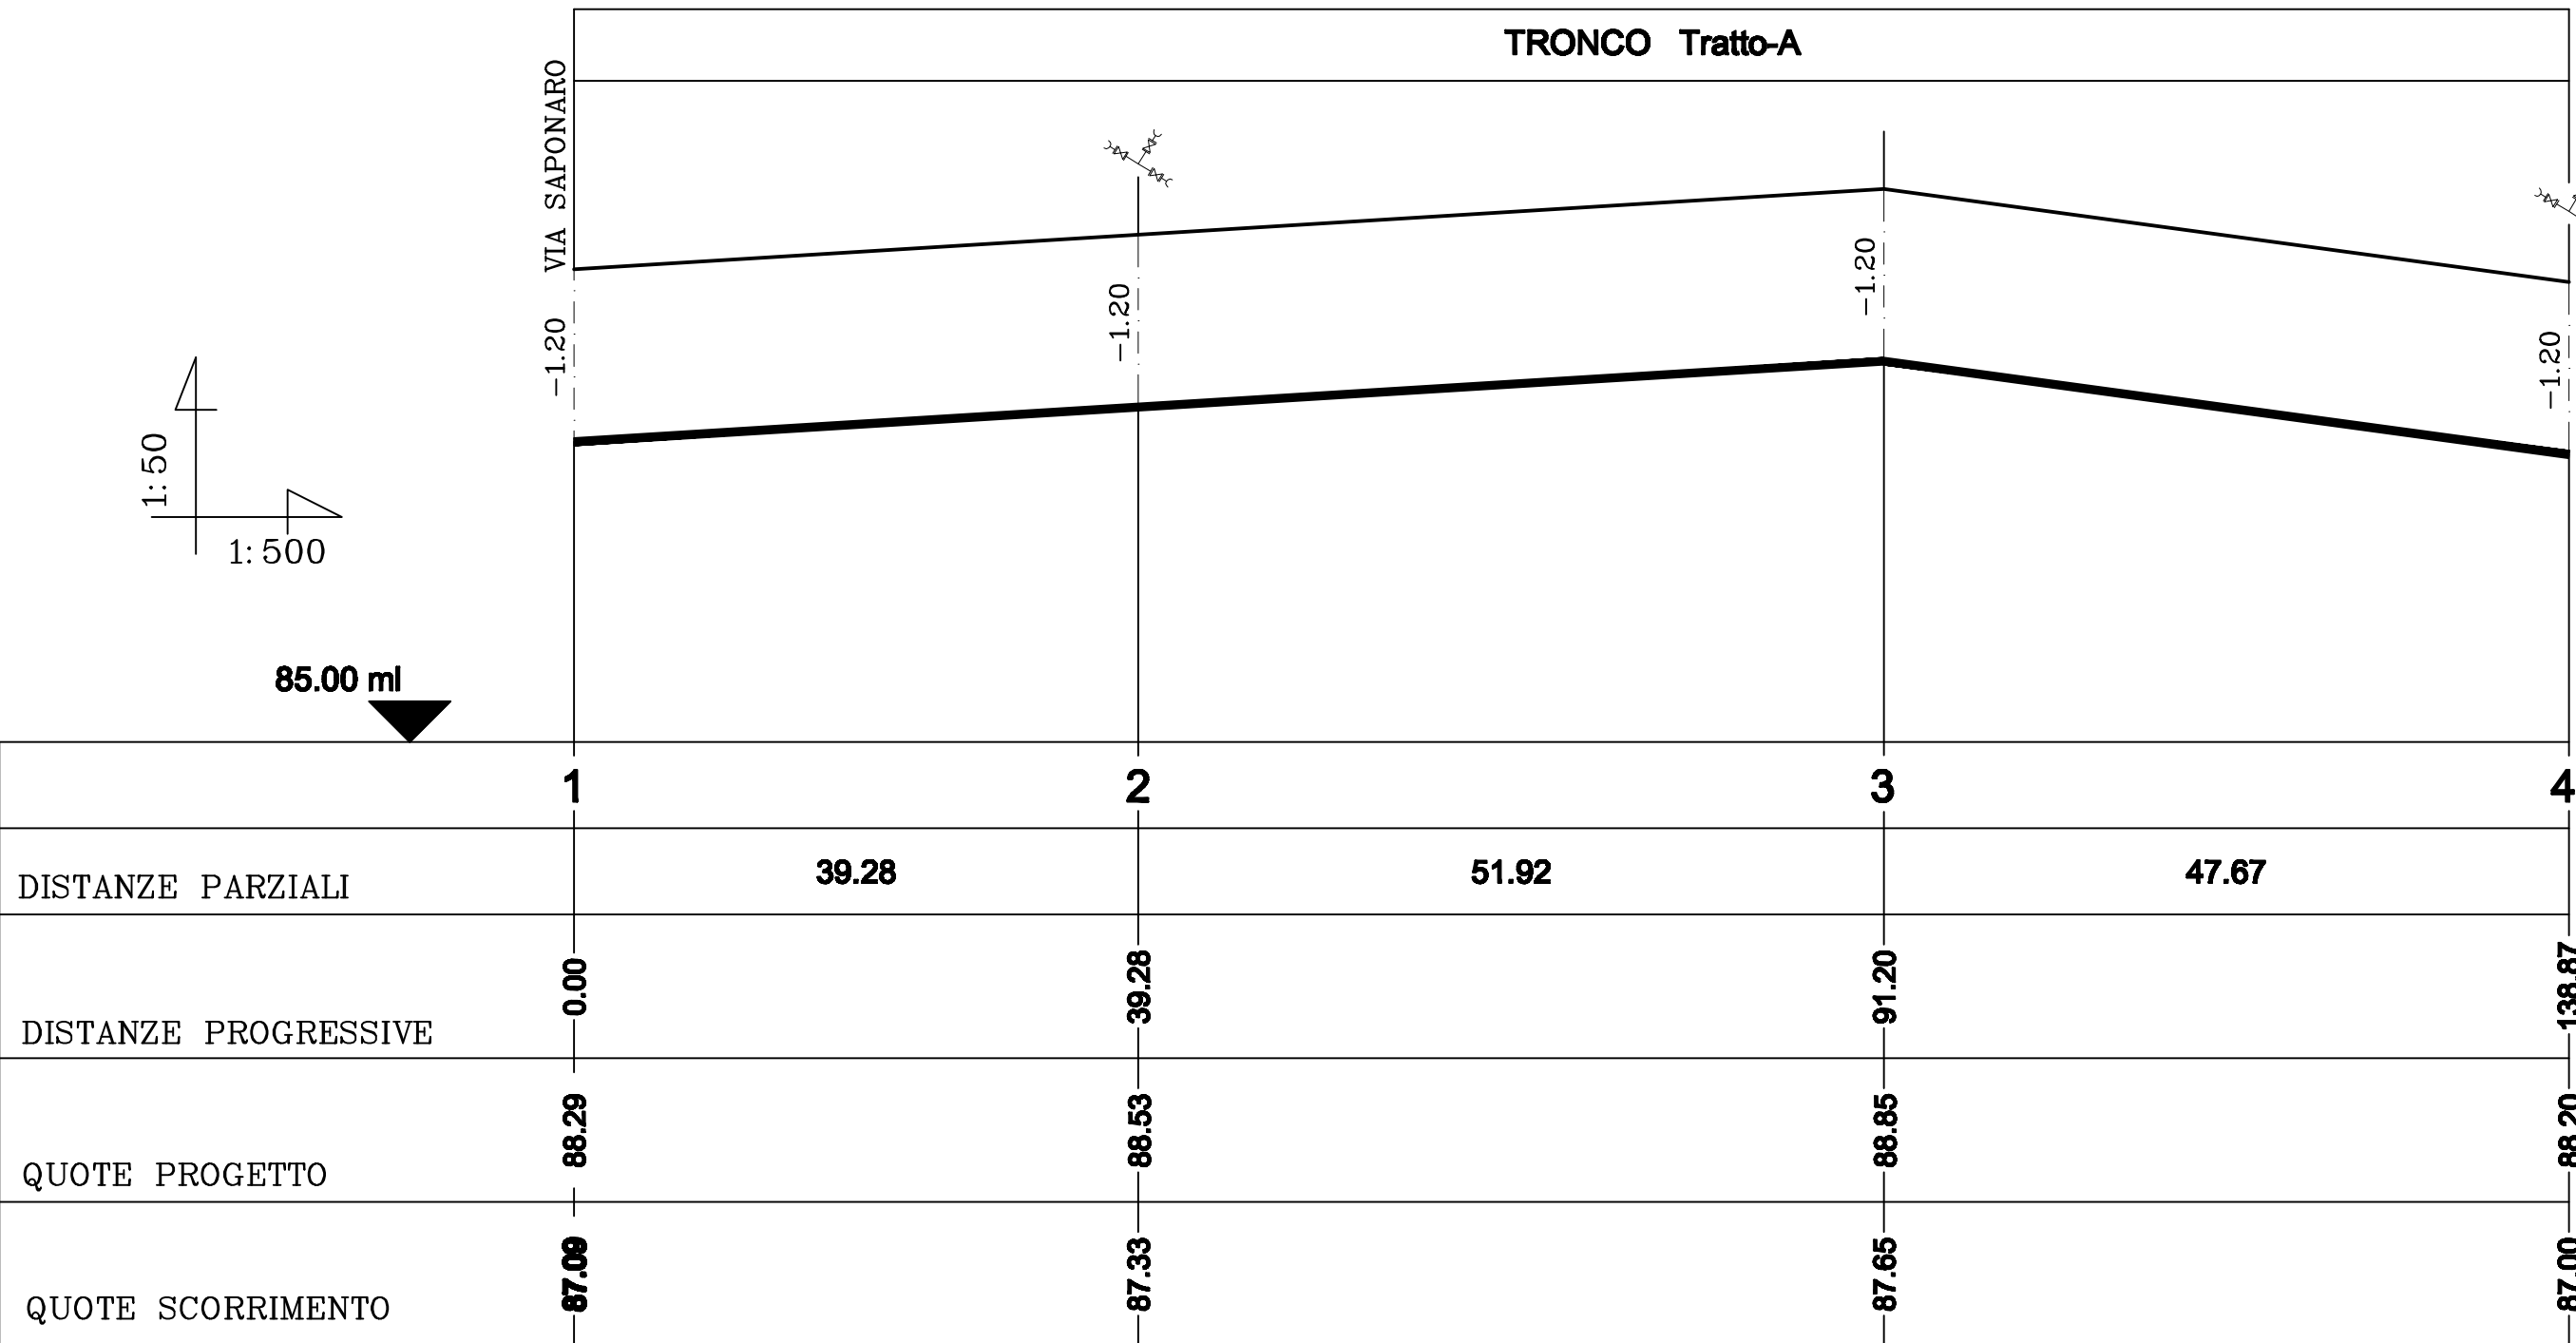


PARTICOLARI POZZETTI DI LAVAGGIO


PARTICOLARE CHIUSINO

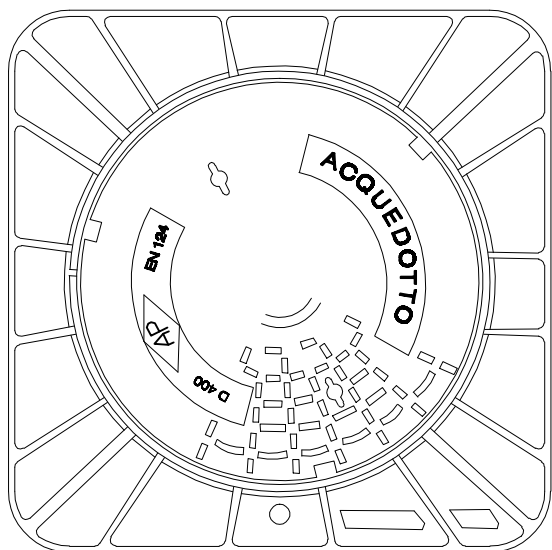


PIANTA

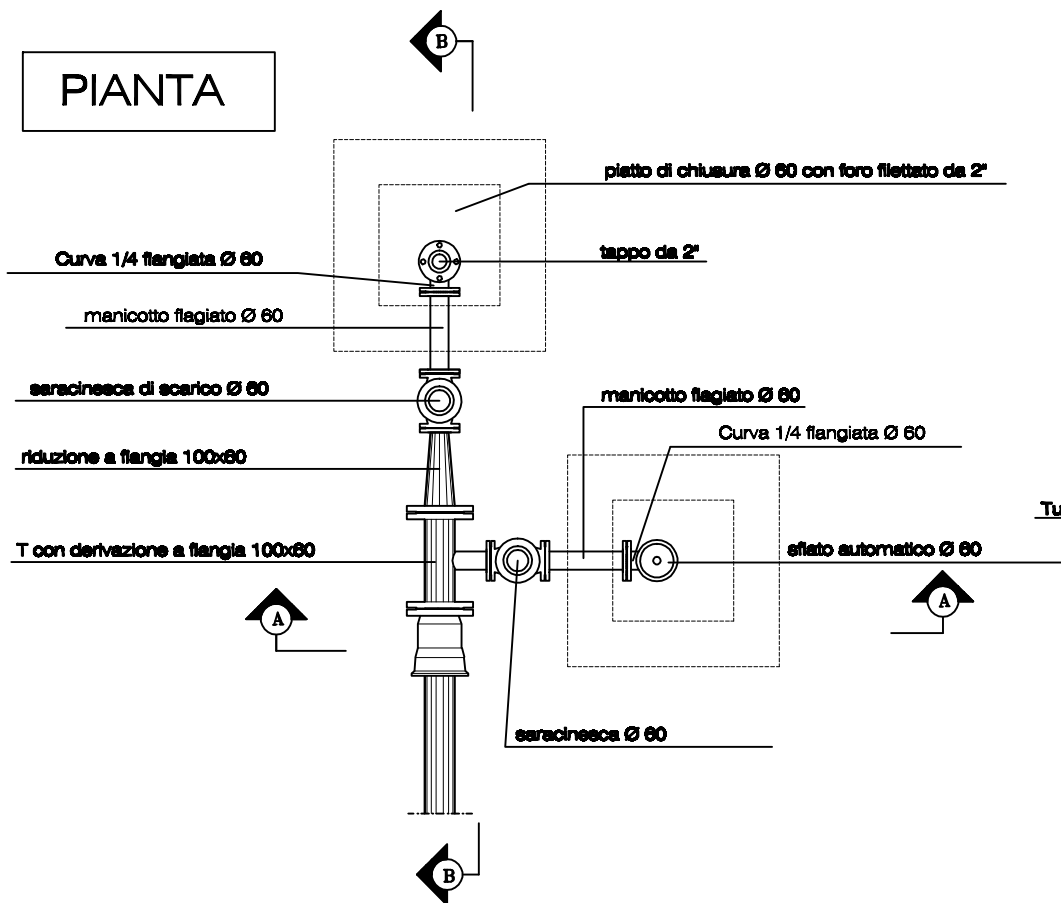


SEZIONE B-B

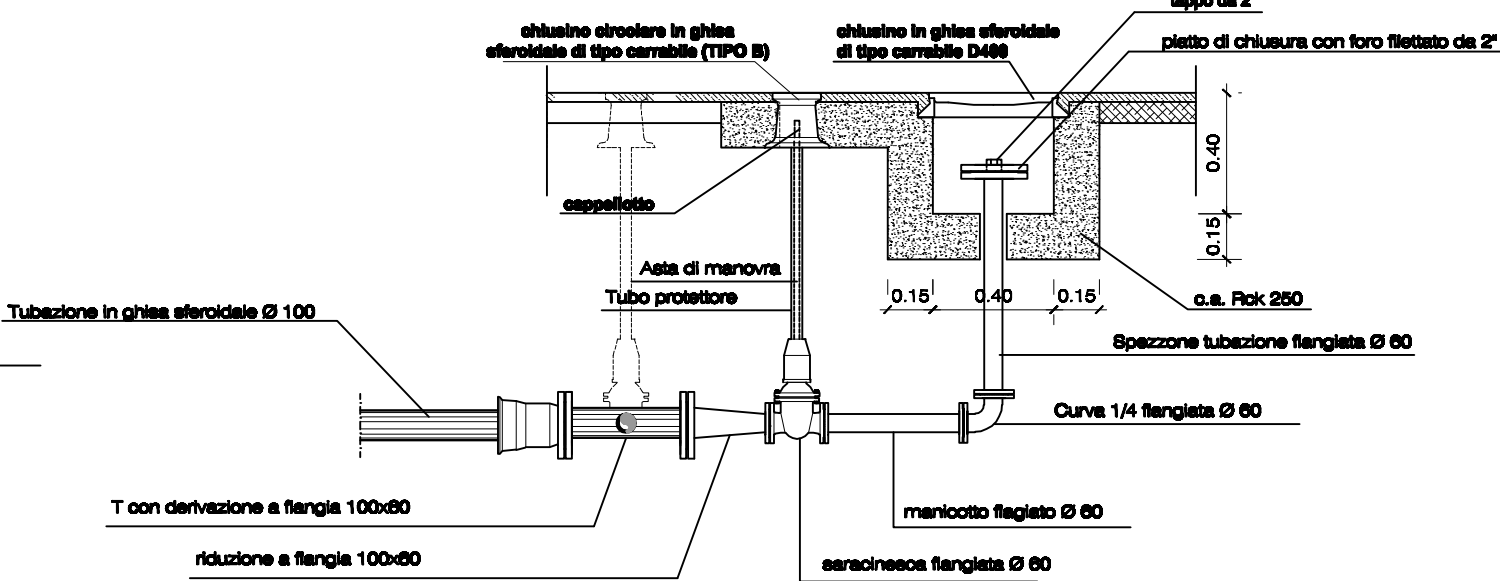

SEZIONE A-A

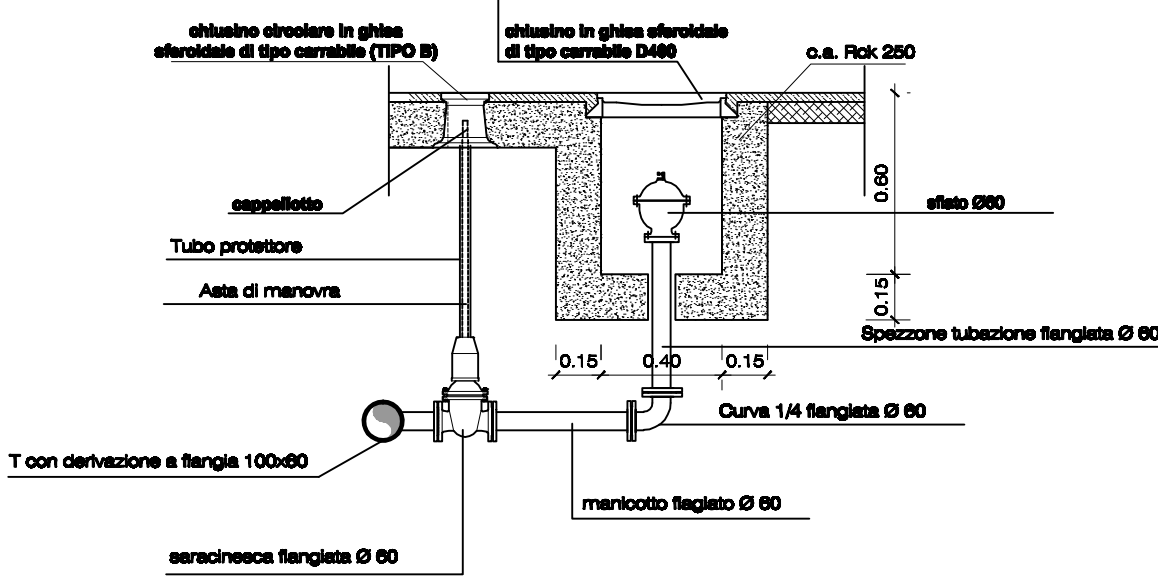

PARTICOLARE SEZIONE 8

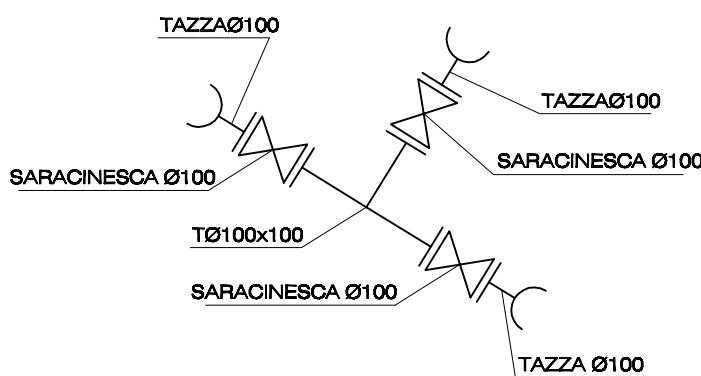

PARTICOLARE SEZIONE 10

