

COMUNE DI NOICATTARO

– LOTTIZZAZIONE LO FRAGNO –

PIANO DI LOTTIZZAZIONE  
DEL COMPARTO N.7 DI P.R.G.  
ALLA CONTRADA LO FRAGNO

DISEGNO:  
STRALCIO DI P.R.G.  
COMPARTO

TAV. n.2

COMMITTENTI:

PEPE ANGELA ed altri

PROGETTISTI:

Domenico DELEONARDIS architetto  
Vito DIDONNA architetto  
Giuseppe LOZUPONE geometra

PEPE ANGELA

ARTESIA Soc.Coop. ari

ANONIMO

CAPPELLI ANTONIA

CAPPELLI FRANCESCO

DIPIERRO GIACOMO

DIPIERRO VITANGELO

LITURRI GESUALDA

LITURRI ..

LITURRI ..

LITURRI FILOMENA

LITURRI FRANCESCO

LITURRI PASQUALE

DIFINO ANGELA

DIFINO MARIA

BOCCUZZI OLIMPIA

DIPIERRO GIOVANNI

DIPIERRO NICOLA

DIPIERRO VITTORIA

DIPIERRO ANGELA

DIPIERRO CECILIA


DIPIERRO GIUSEPPE

DIPIERRO ANGELA


DIPIERRO GIOVANNI BATTISTA

DIPIERRO ANGELA MARIA

STRALCIO di P.R.G.

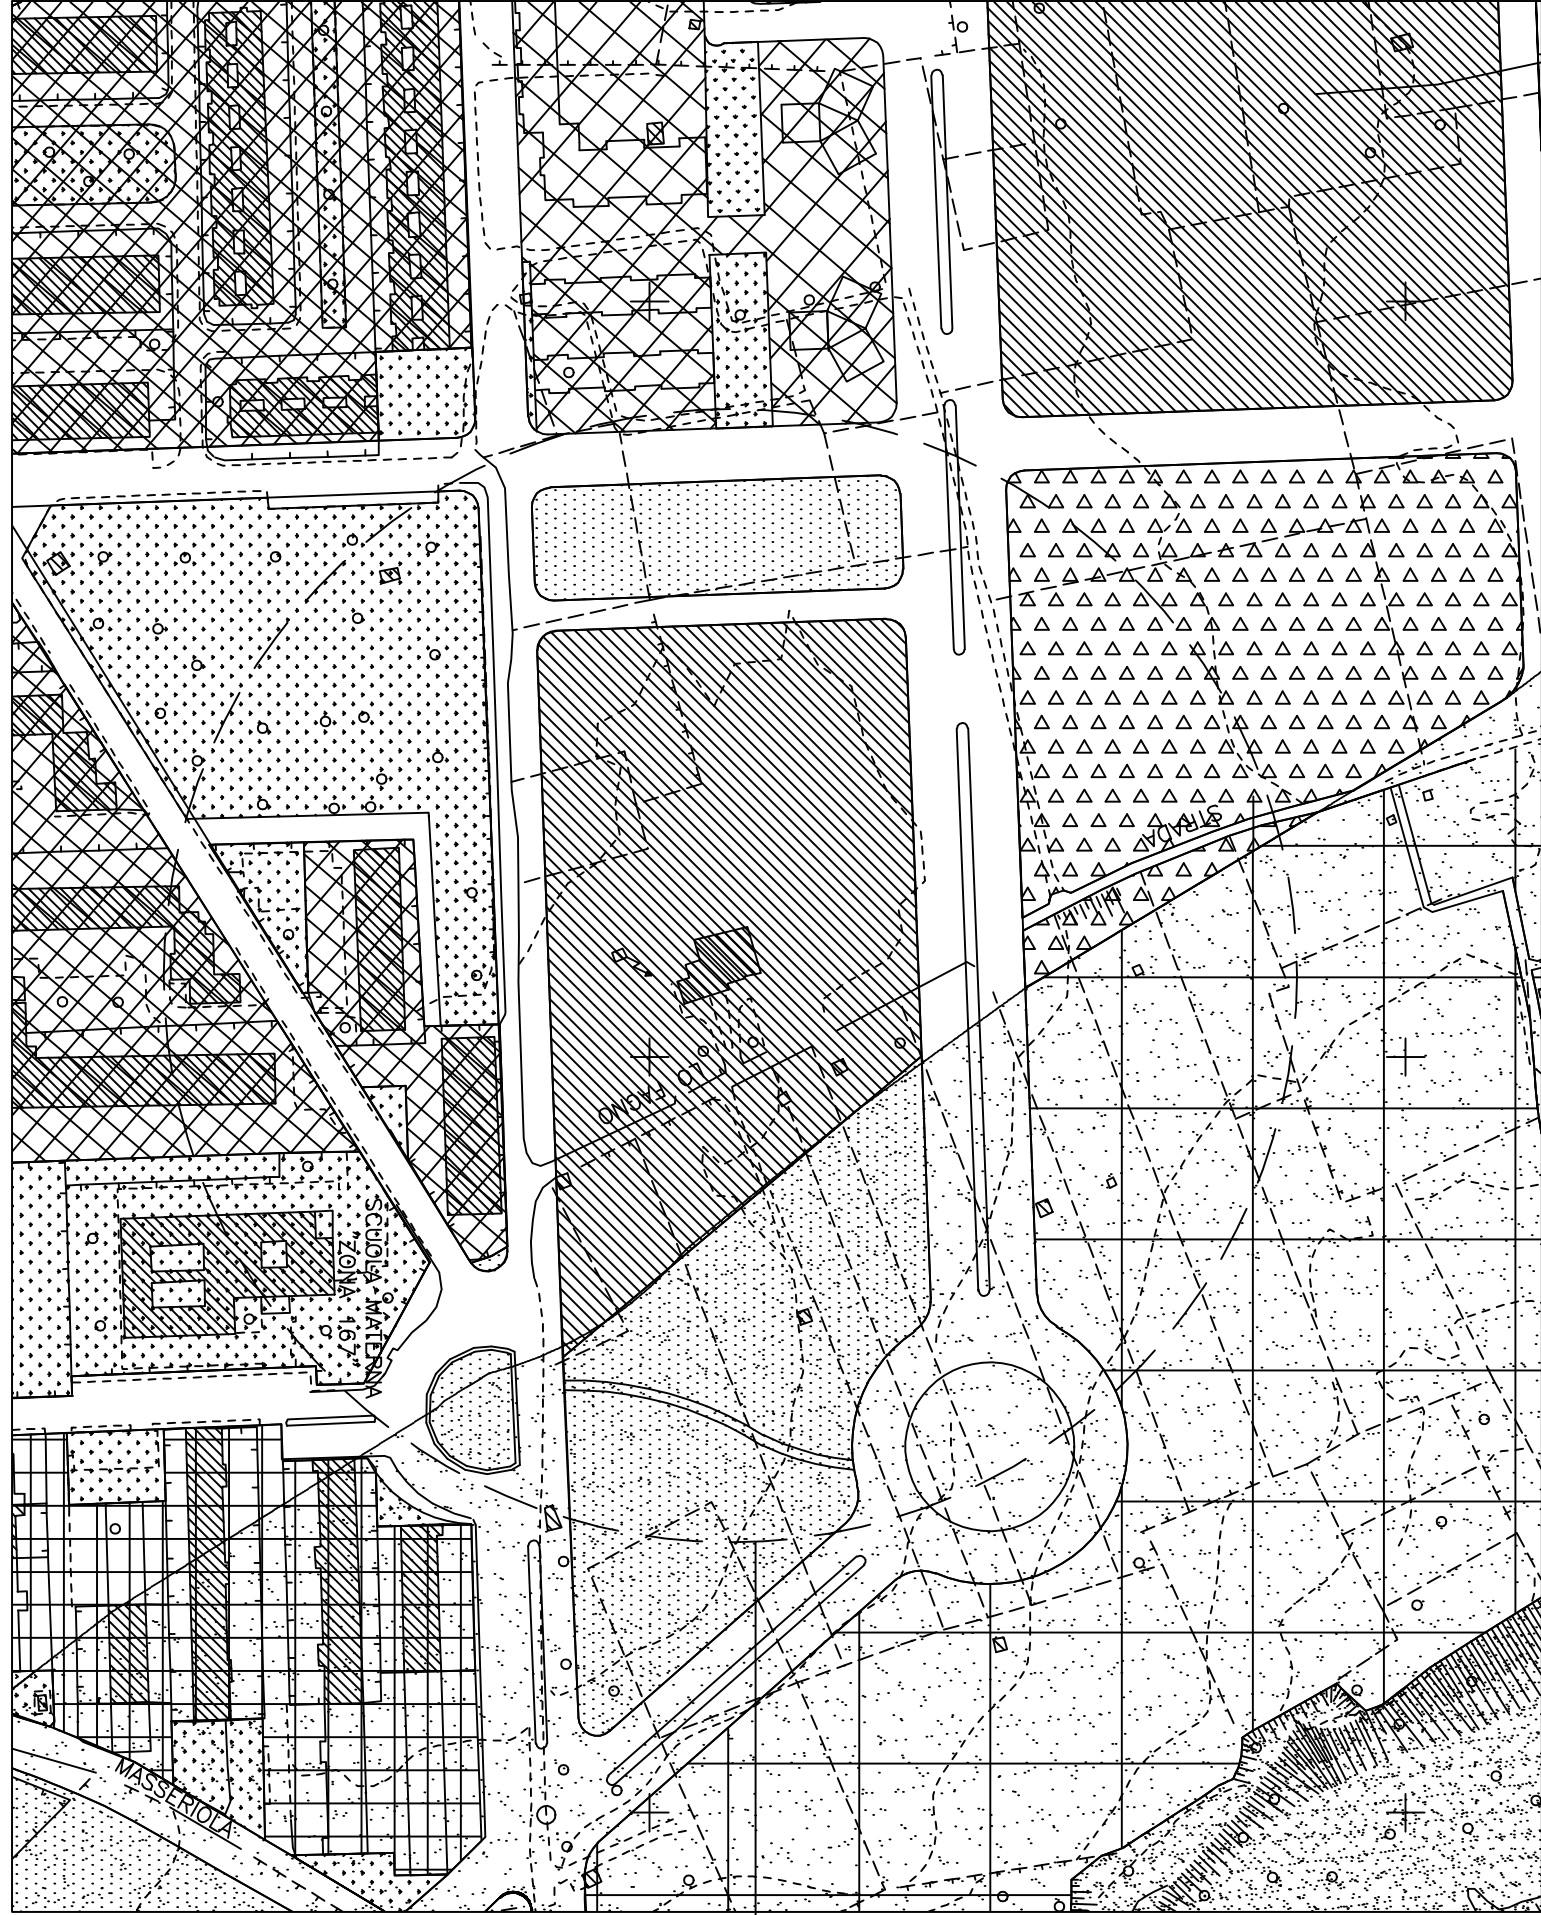

STRALCIO di P.R.G. – COMPARTO N.7

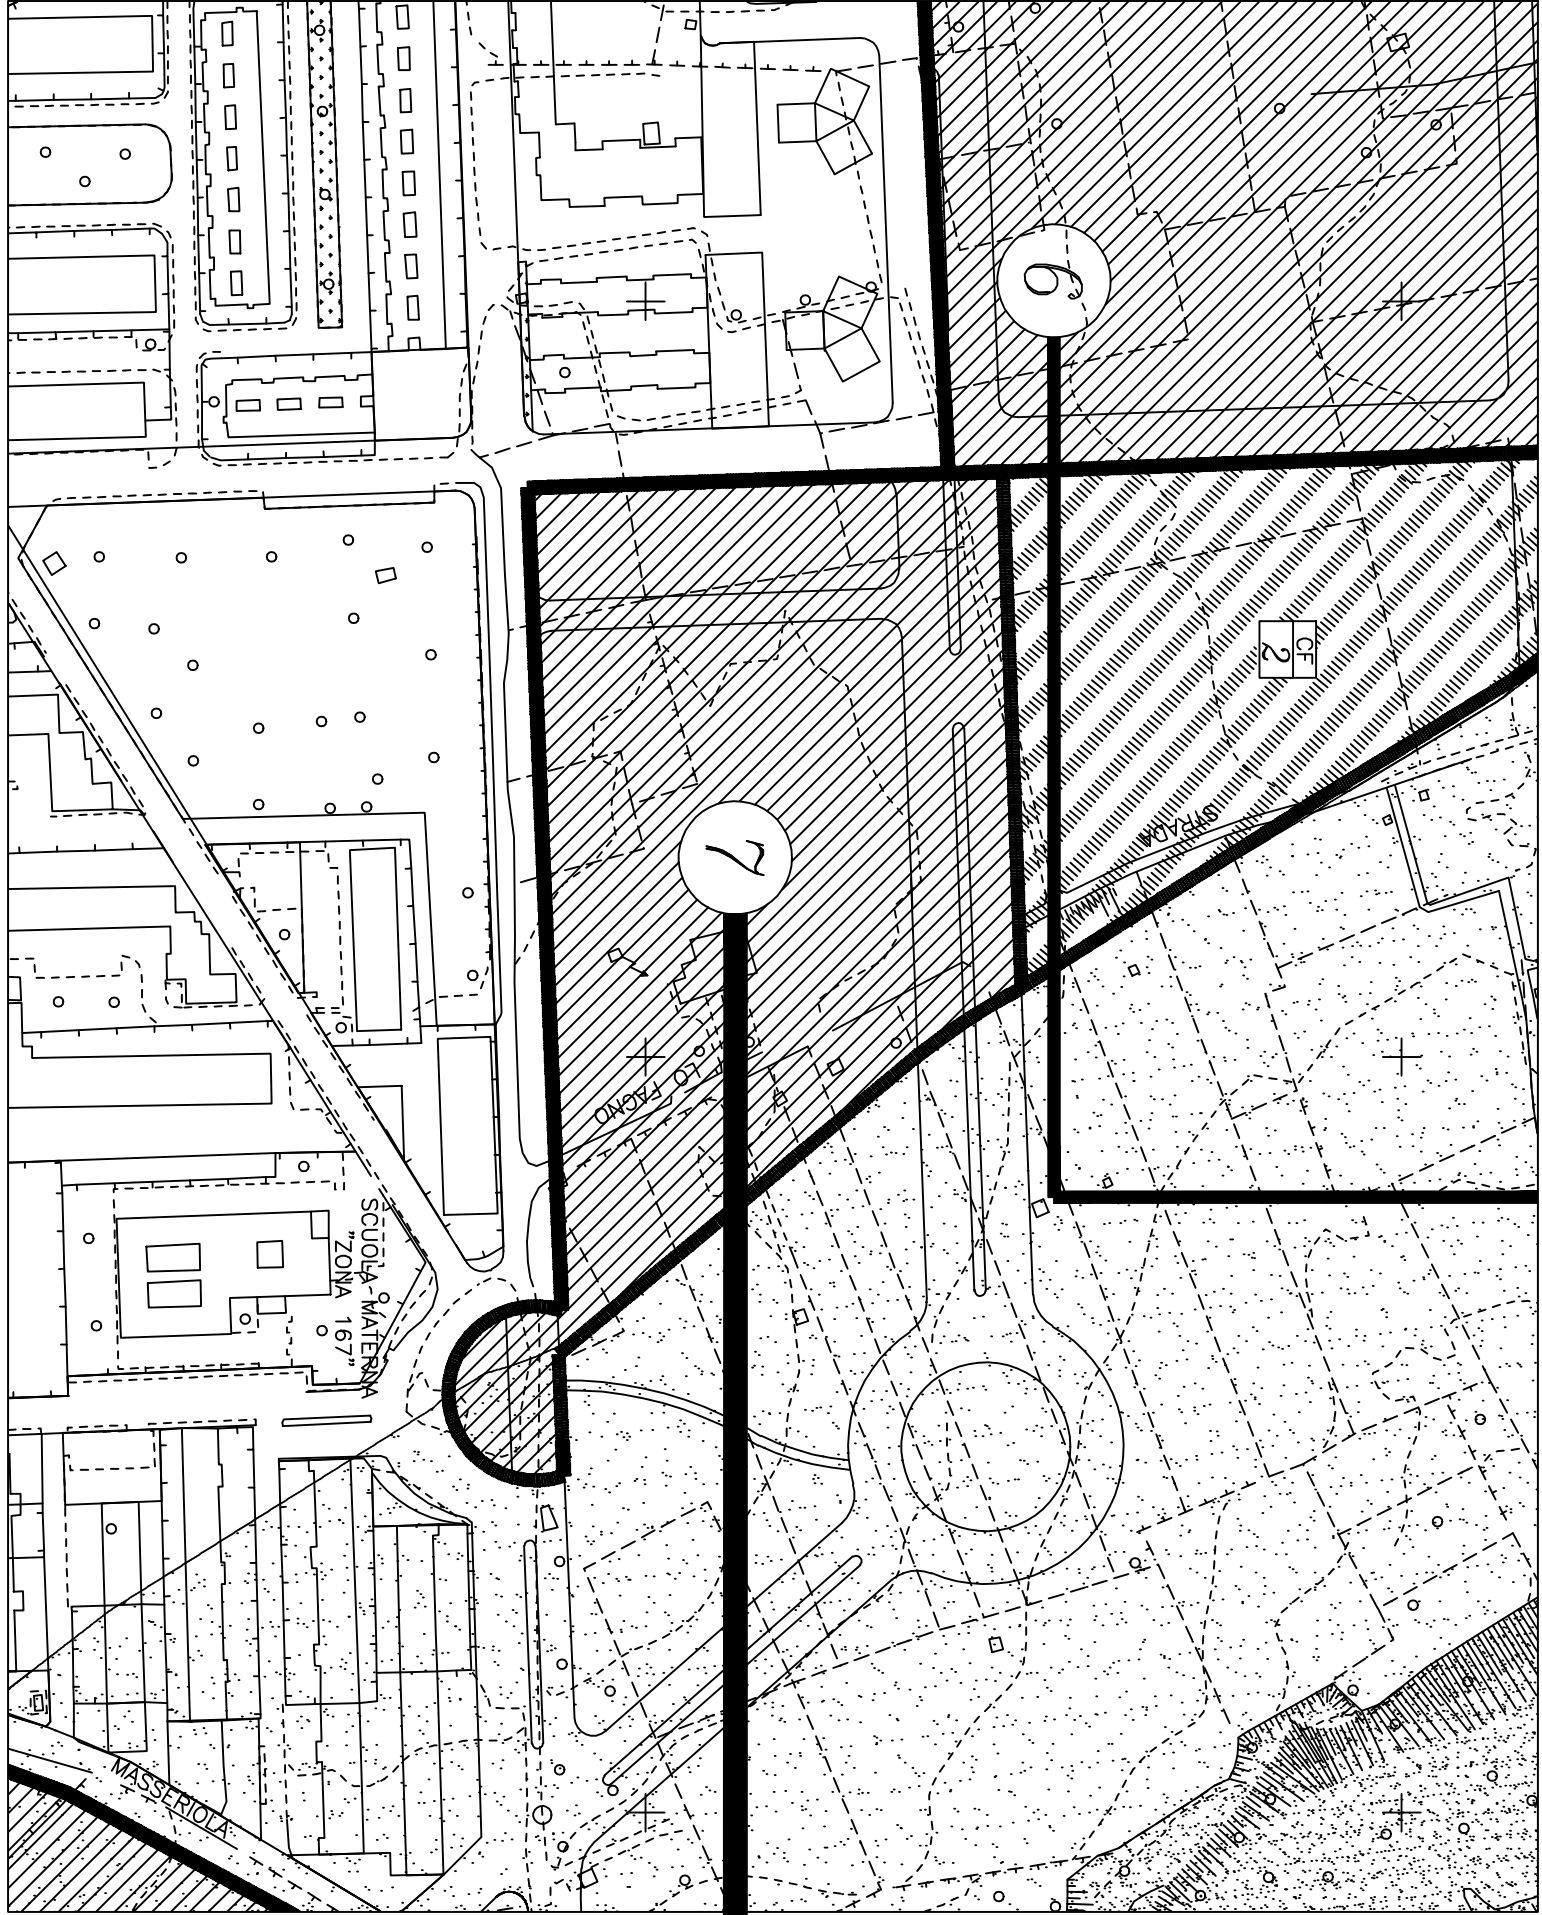

COMPARTO 7 – Misto esplic.

Sup.Terr. mq	i.c.T mc/mq	V.tot. mc	V.Prod. mc	V.Res. mc	Vani n.
23.770	1,2	28.524	9.508	19.016	190