

COMUNE DI NOICATTARO

– LOTTIZZAZIONE LO FRAGNO –

PIANO DI LOTTIZZAZIONE  
DEL COMPARTO N.7 DI P.R.G.  
ALLA CONTRADA LO FRAGNO

DISEGNO:  
PLANOVOLUMETRIA  
TIPI EDILIZI  
PROFILI

TAV. n.7




COMMITTENTI:

PEPE ANGELA ed altri


PROGETTISTI: Domenico DELEONARDIS architetto  
Vito DIDONNA architetto  
DISEGNATORE: Giuseppe LOZUPONE geometra




Sc. 1:500

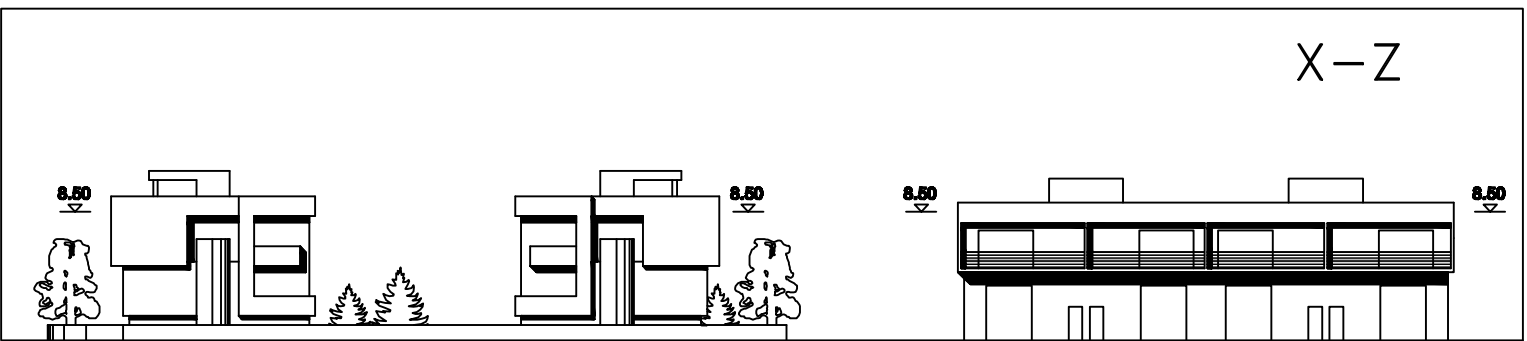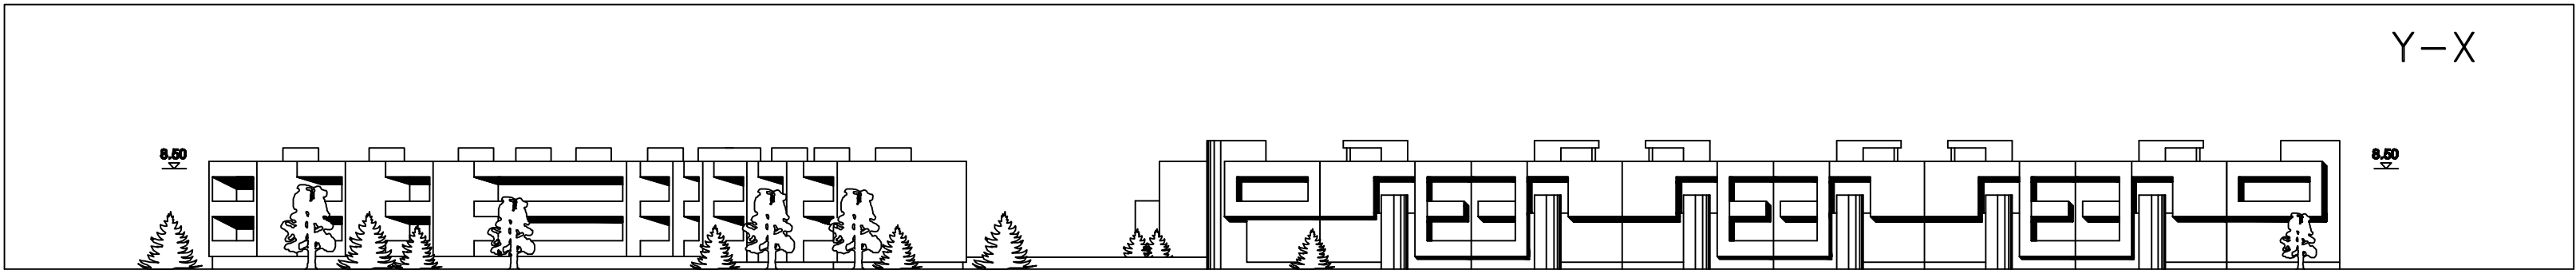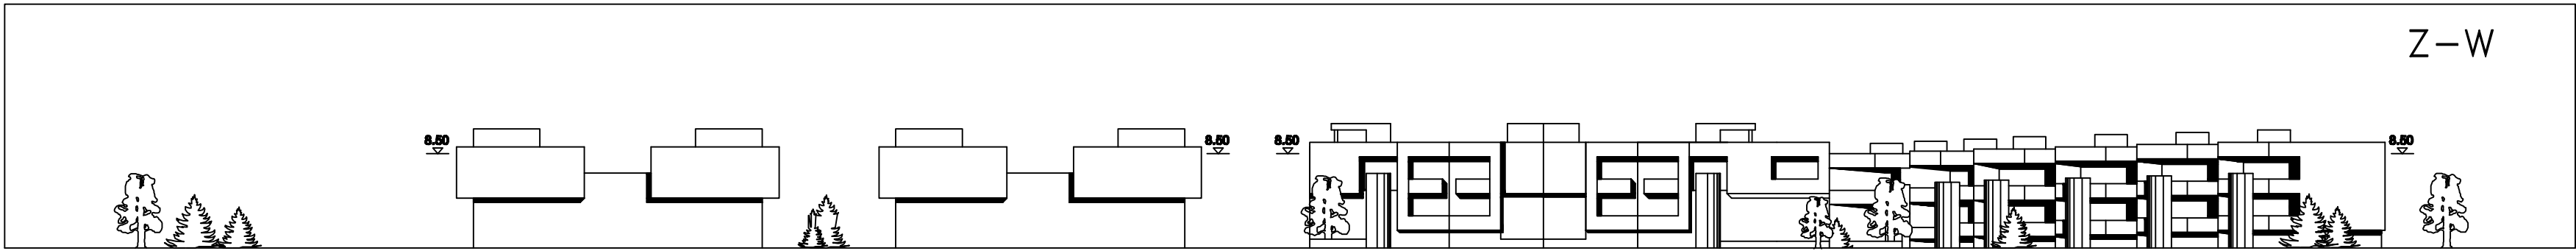

PROFILI 1:500

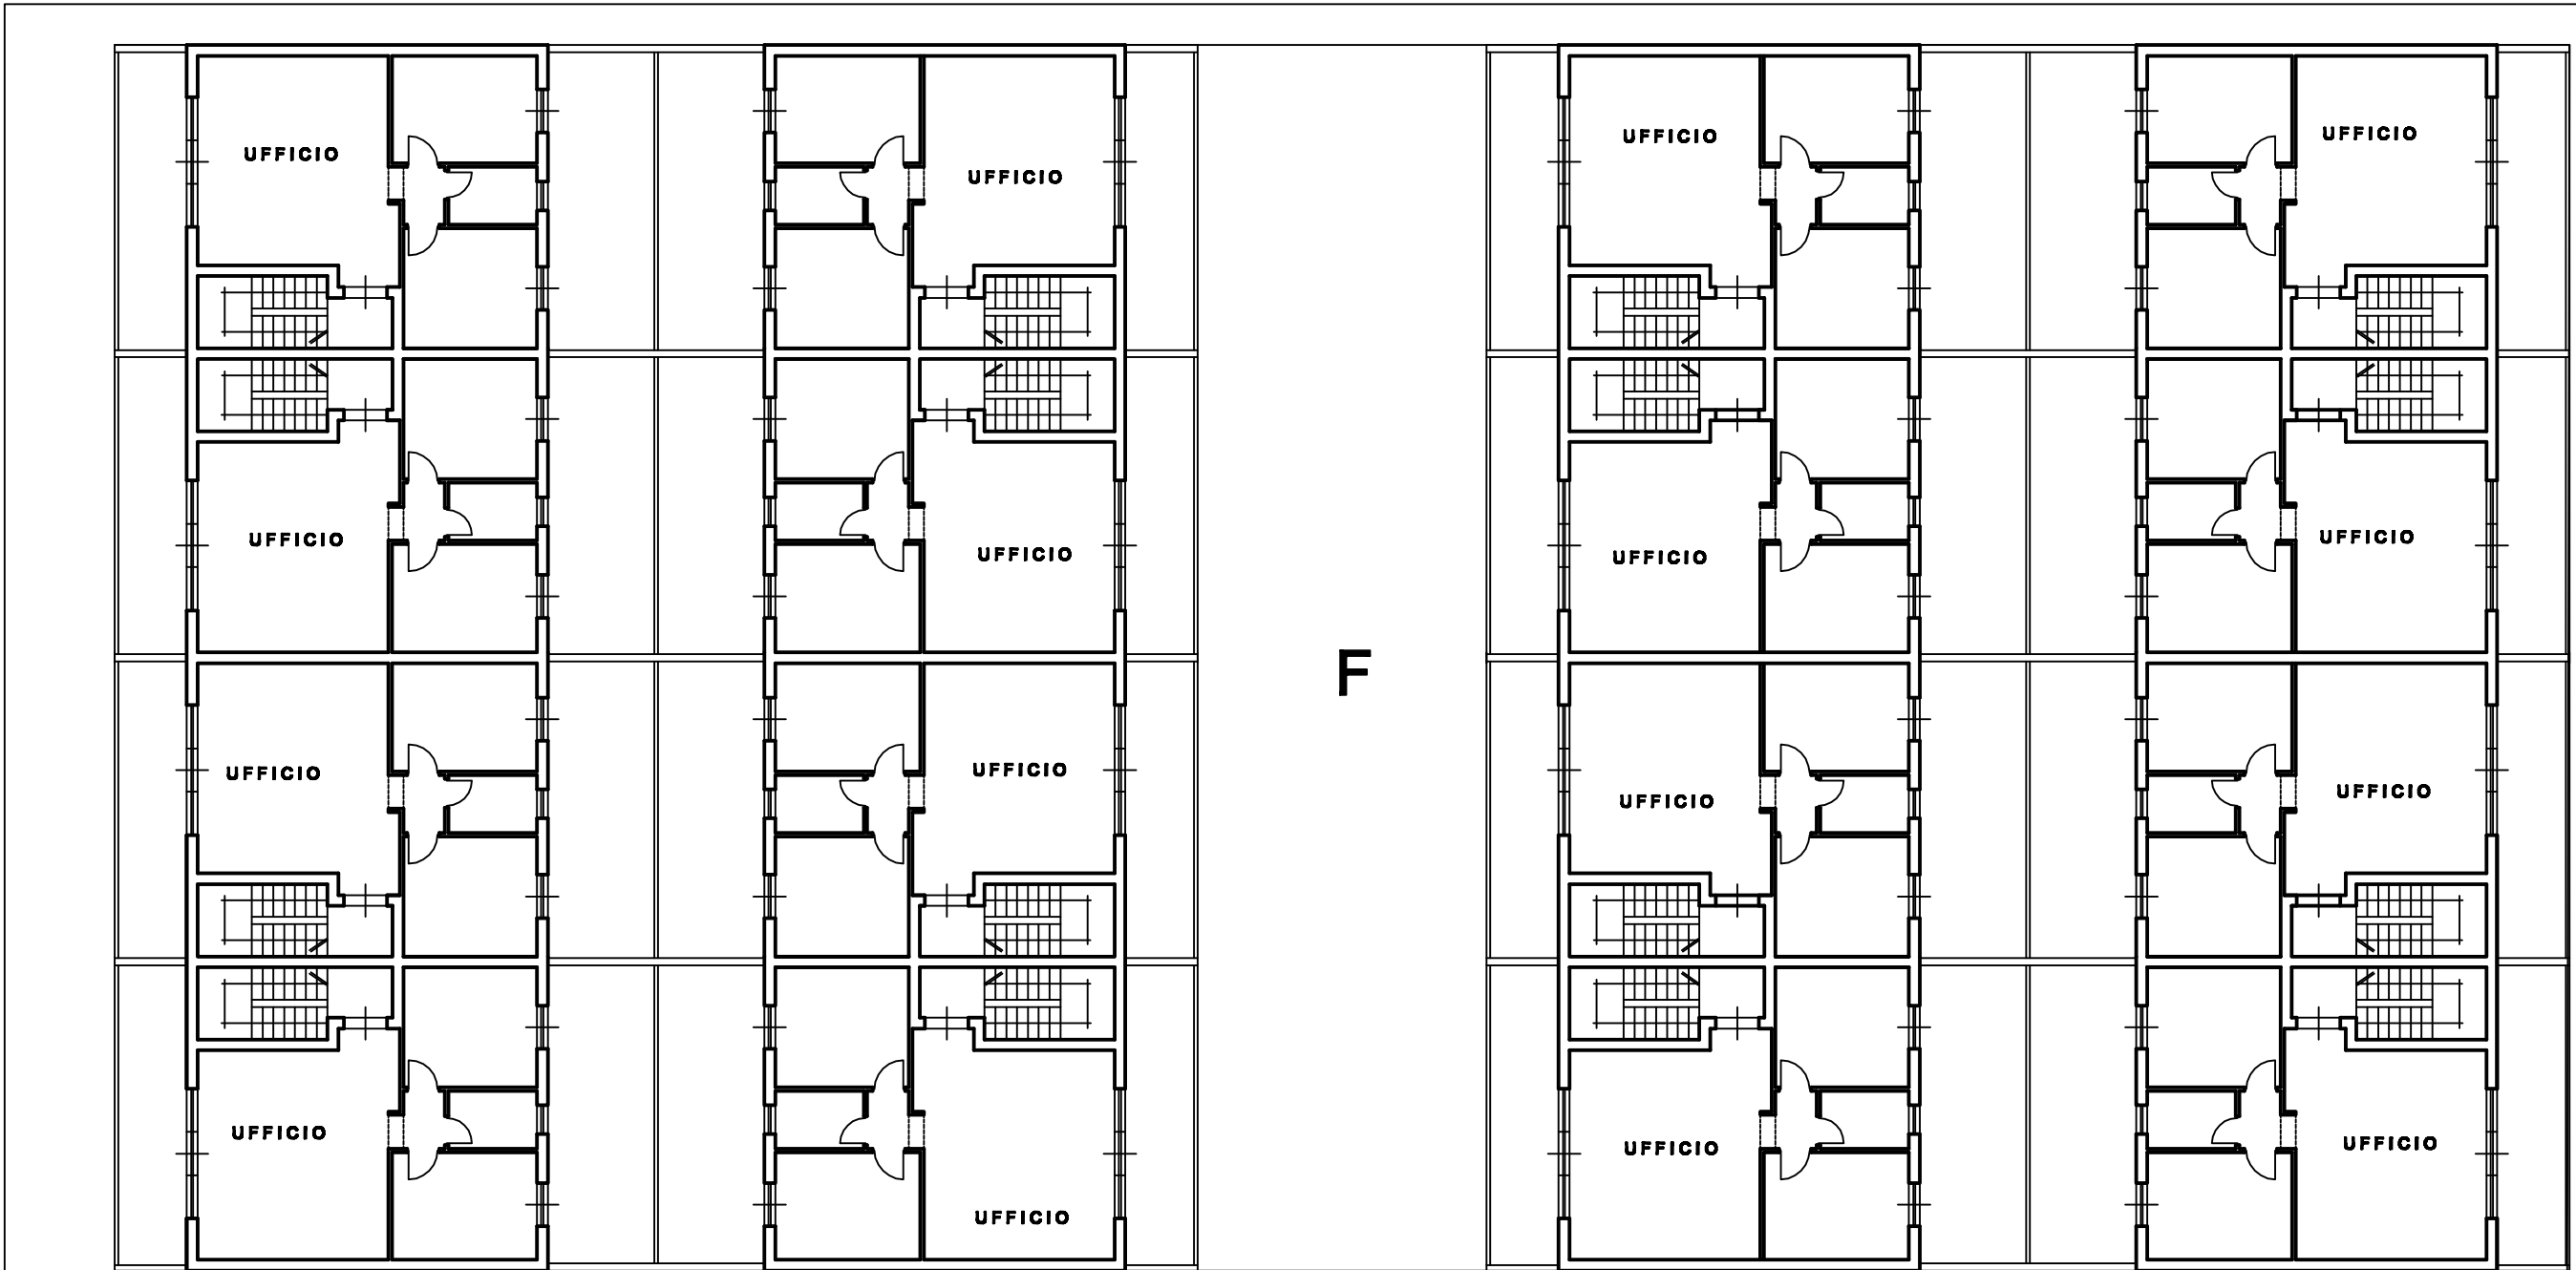

PIANO PRIMO

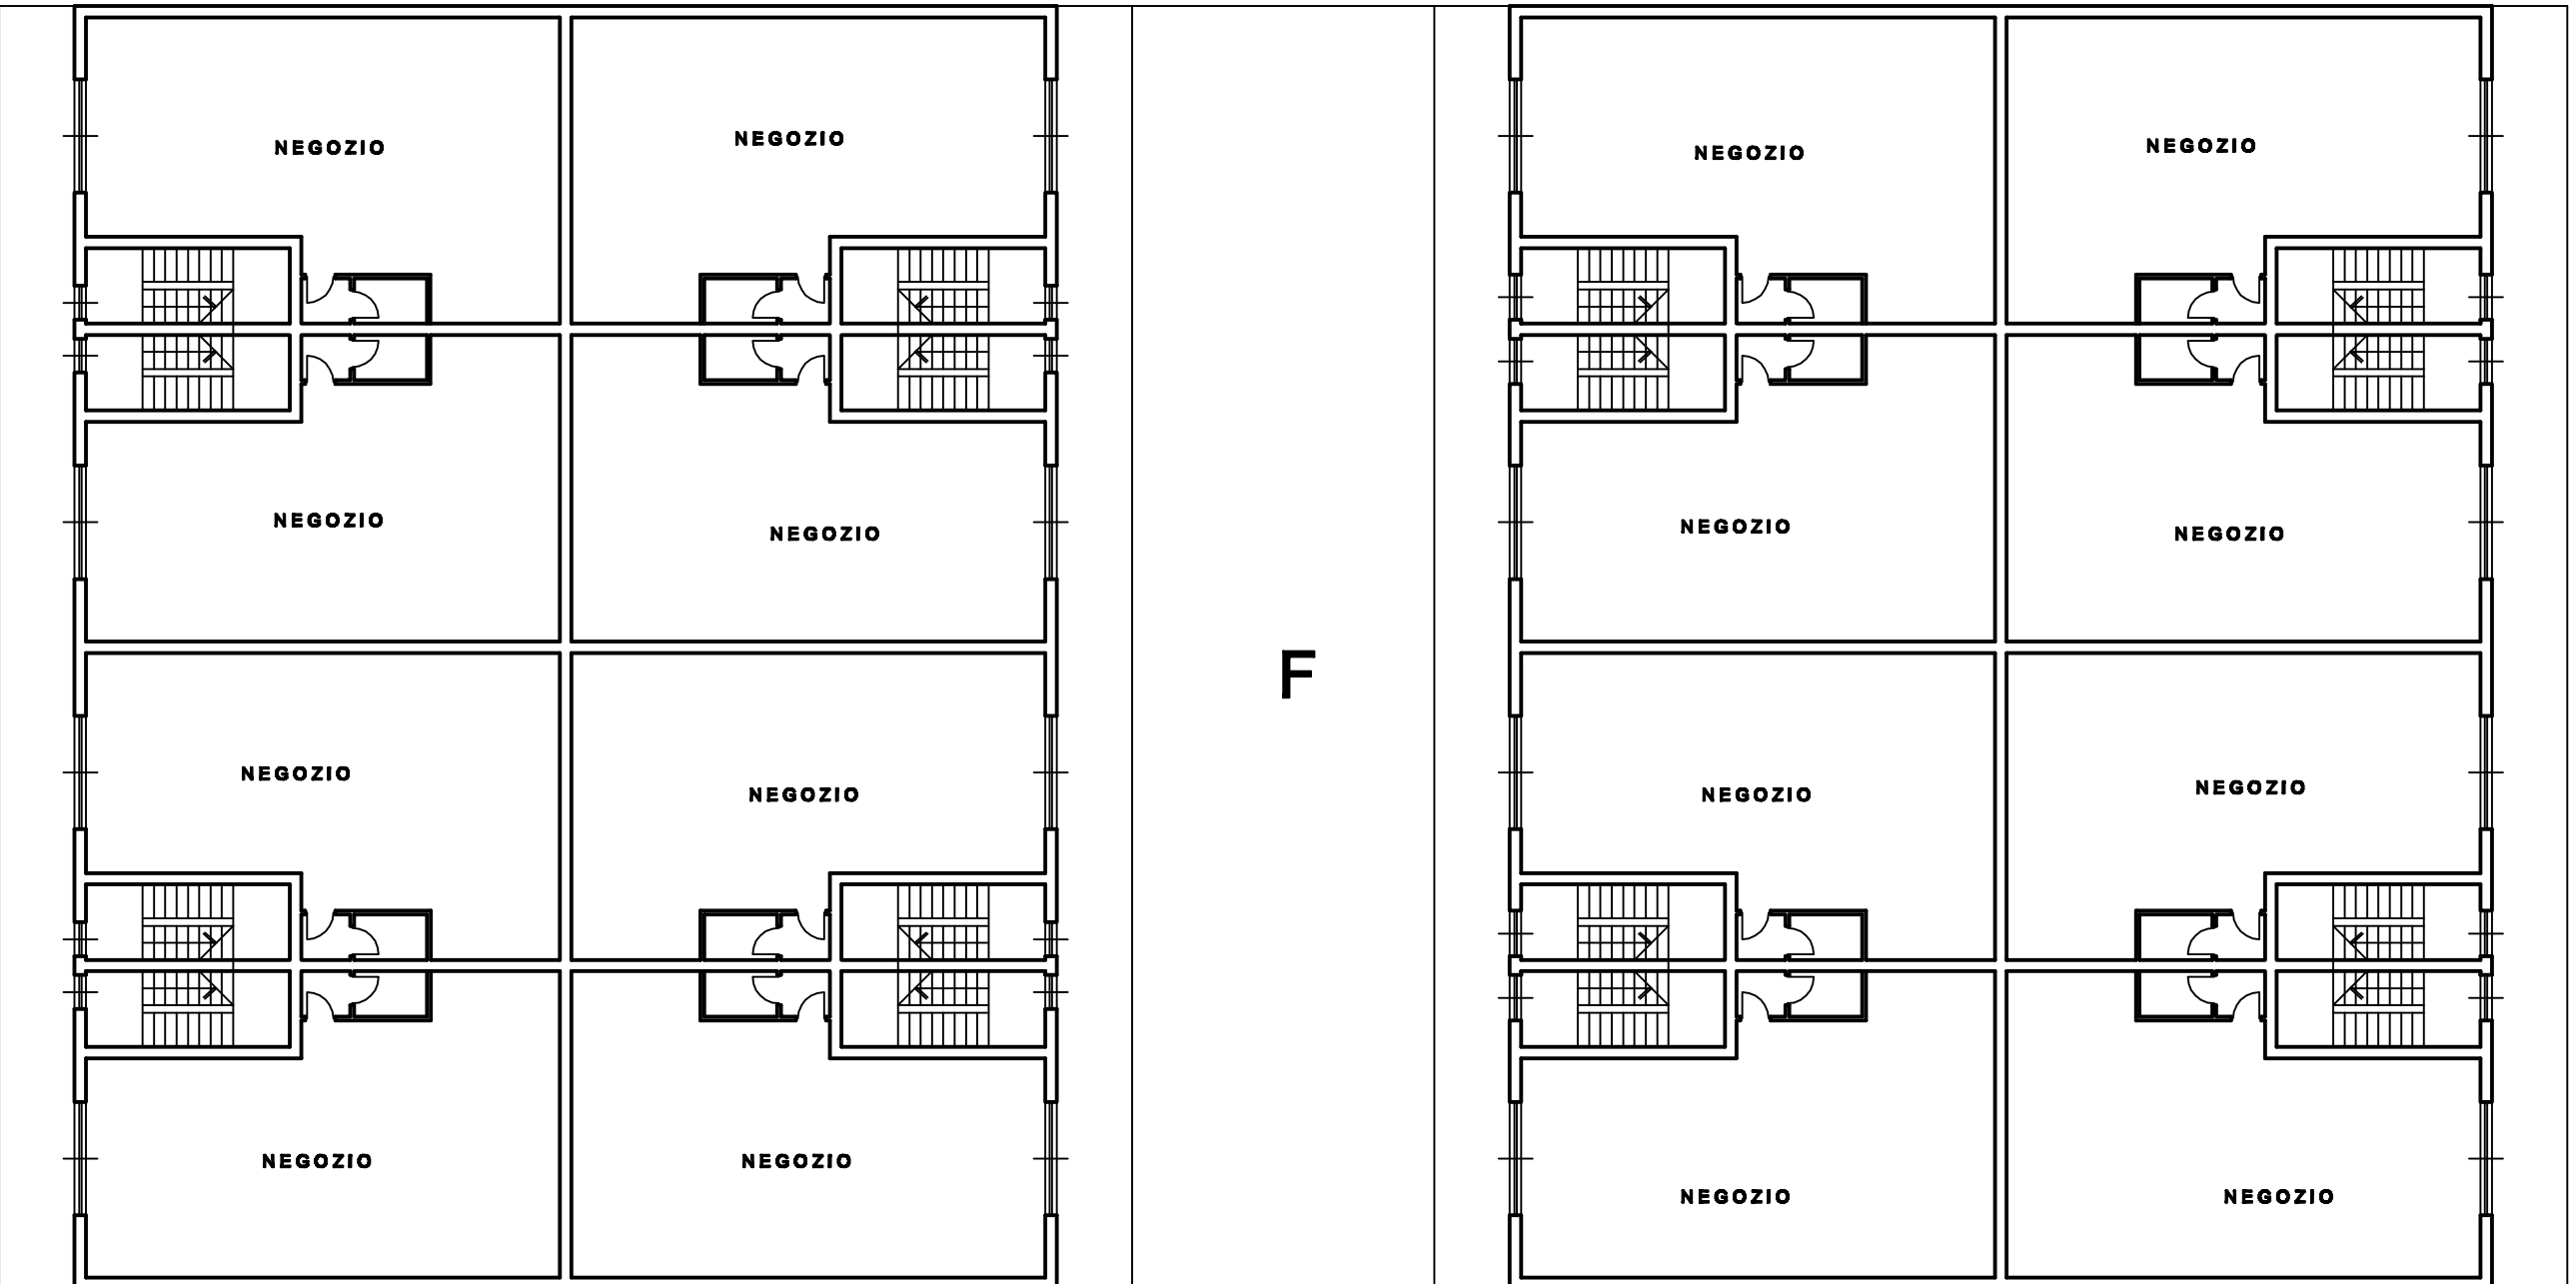

PIANO TERRA

TIPOLOGIE EDIL. 1:200

