


COMUNE DI NOICATTARO
- LOTTIZZAZIONE CIPIERNO -

 

PIANO DI LOTTIZZAZIONE
DEL COMPARTO N.12 DI P.R.G.
ALLA CONTRADA CIPIERNO







DISEGNO:
PROFILI IMPIANTO IDRICO
PARTICOLARI COSTRUTTIVI

TAV. n.11

COMMITTENTI: MAGNO ALBERTA ed altri


PROGETTISTI: Giuseppe Antonio Latrofa ingegnere
Vito Didonna architetto
DISEGNATORE: Giuseppe Lozupone geometra

PORCELLI CHIARA
BOCCUZZI CARMELA
ARTESIA coop.
COTTAGE coop.
RESINA FRANCESCO RESINA DAMIANA RESINA LORENZO SETTANNI VITTORIA
RESINA DAMIANA RESINA LUIGI RESINA LORENZO RESINA MARIA GIOVANNA RESINA ANNA RESINA PIETRO RESINA FRANCESCO
CINQUEPALMI VITTORIA
SETTANNI ANTONIA SETTANNI GIOVANNA SETTANNI SABINO
COLUCCI NICOLA COLUCCI CARMELA COLUCCI MICHELE COLUCCI STEFANO
SANITATE GIOVANNI SANITATE ANTONIO SANITATE VITO NICOLA
SUGLIA GIACOMO
STANGARONE MARIA PIA
PESCE PIETRO
BOCCUZZI VITO LUCAFO' MARIA
DIORENZO CAROLINA PESCE PAOLO
CINQUEPALMI FRANCO
RANIERI GIOVANNI RANIERI MARIA RITA RANIERI VITANTONIO SANSONE RITA
MAGNO ALBERTA
PACIOLLA GIUSEPPE
DI BENEDETTO APOLLONIA DIDONNA GIUSEPPE
FAVUZZI ANDREA PALMISANO ROSA
PETROSINO DONATA TINELLI SANTO
DELLAGLIO ANGELA DI LORENZO DONATO
PIGNATARO FRANCESCO
CIAVARELLA MARIA
DIORENZO GIUSEPPE FRANCALYIERI CHIARA VITA
SAPONARO DOMENICA
SAPONARO DOMENICA SAPONARO GIUSEPPINA SAPONARO ROSALBA
TRIBUZIO ROSA TAGARELLI MARIA TAGARELLI LAURA TAGARELLI VANNA
CAVALLO GIACOMO
PORCELLI ISABELLA

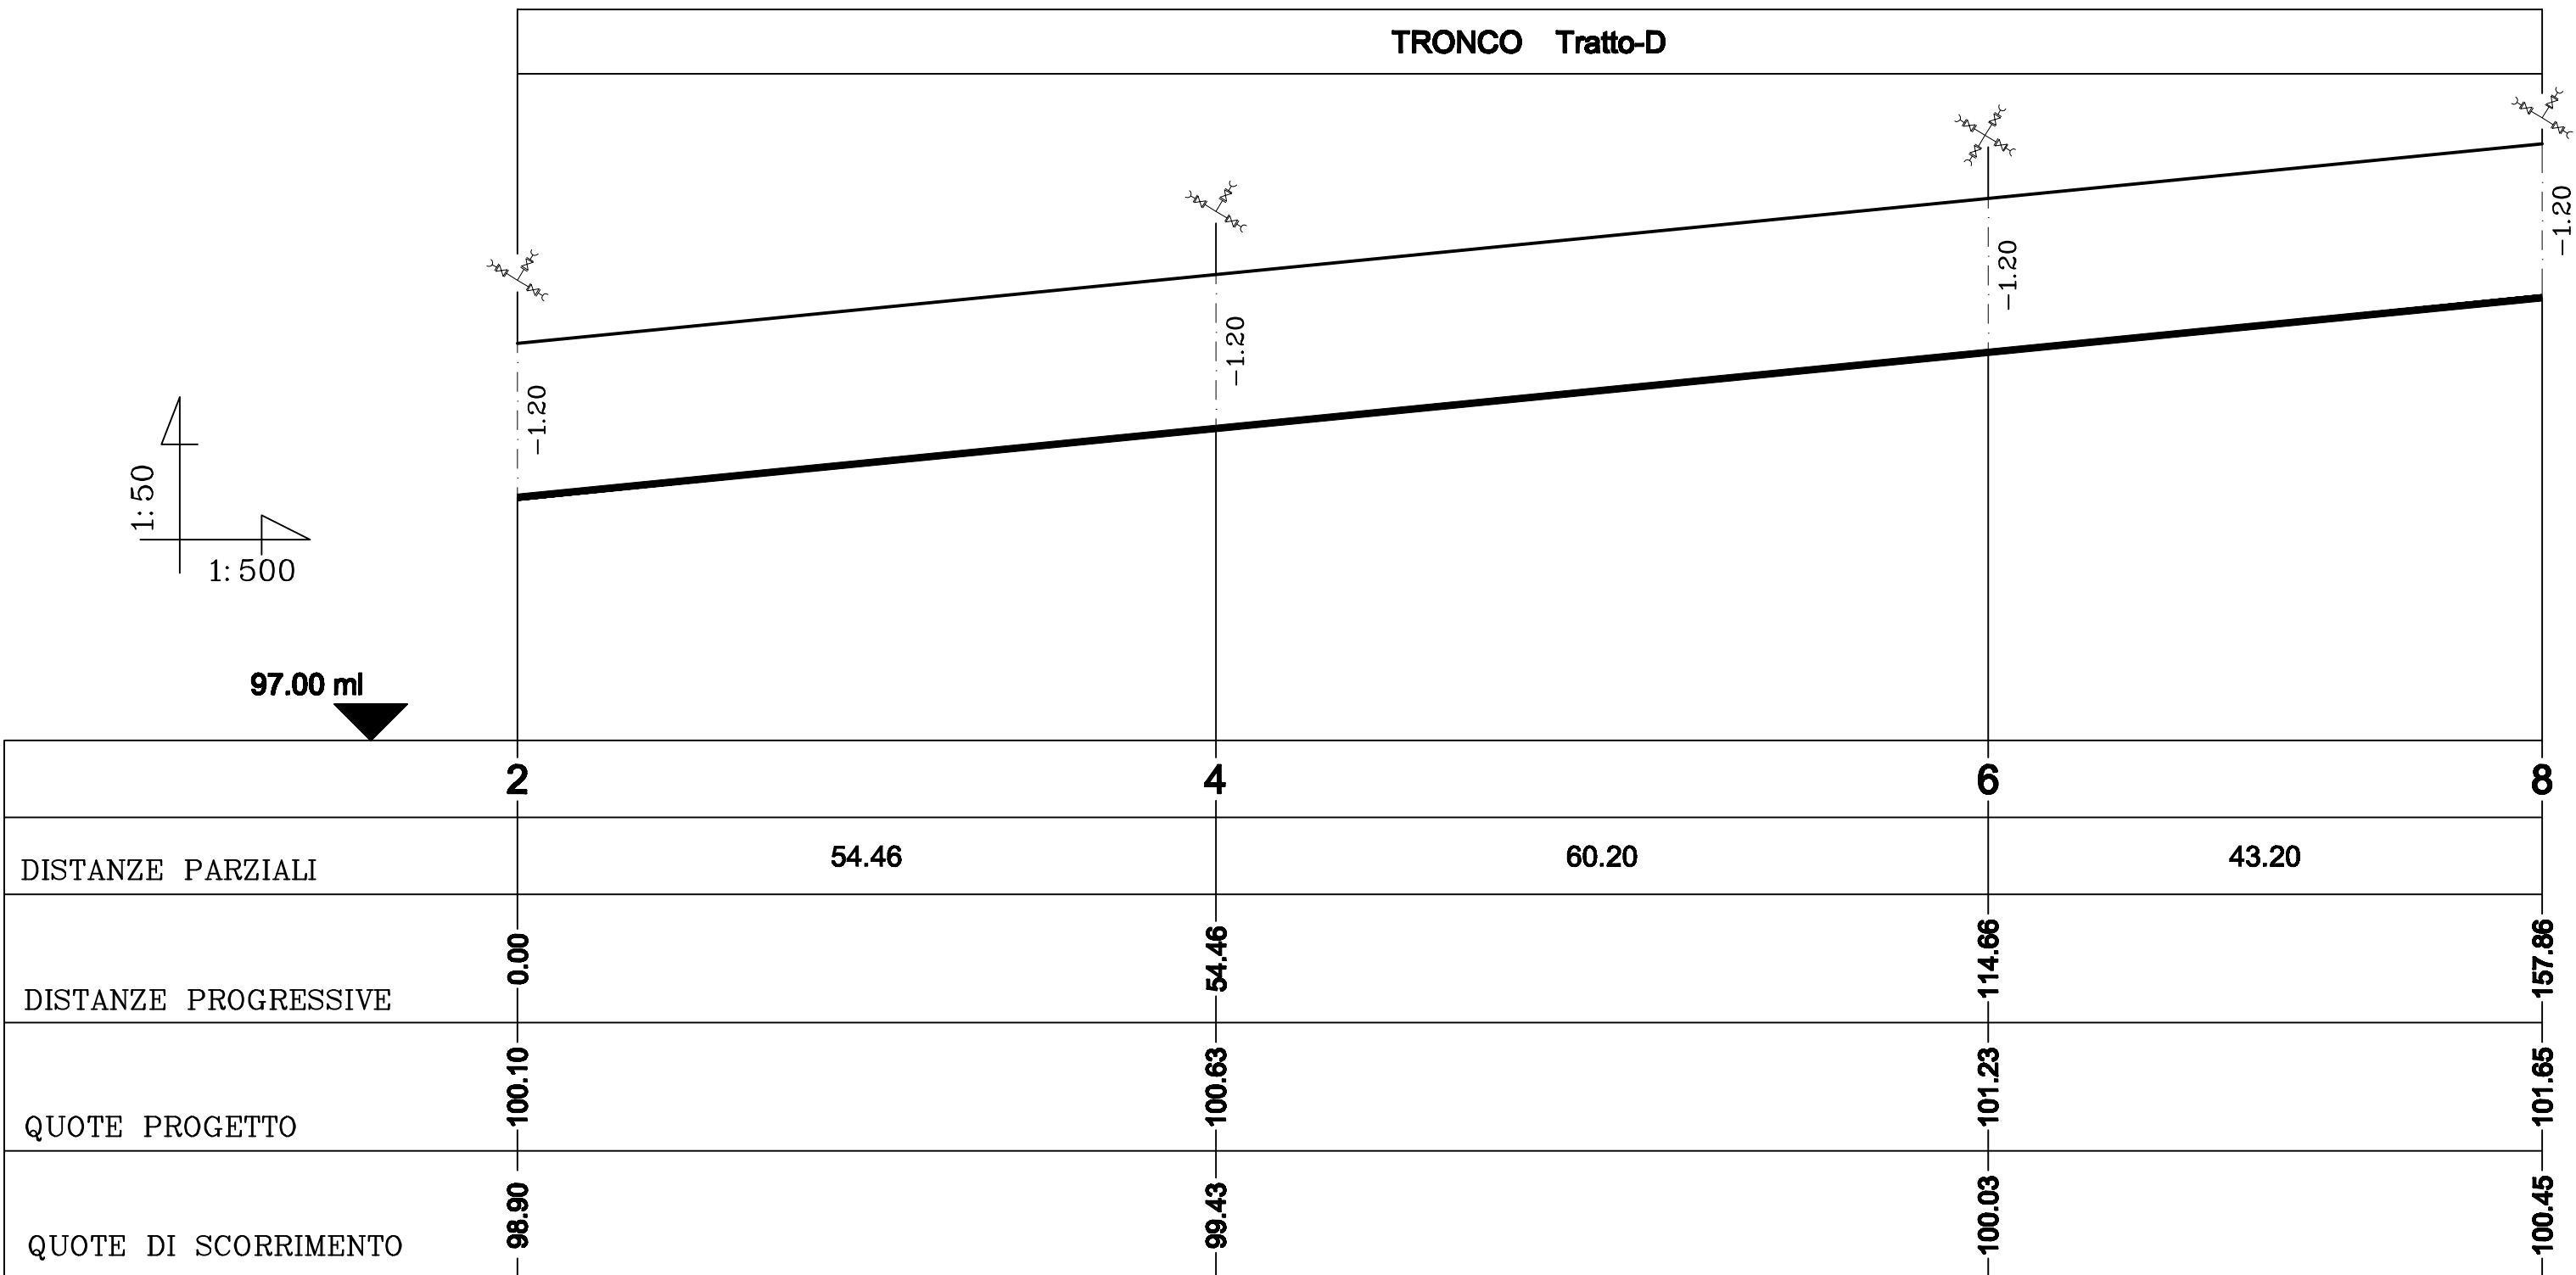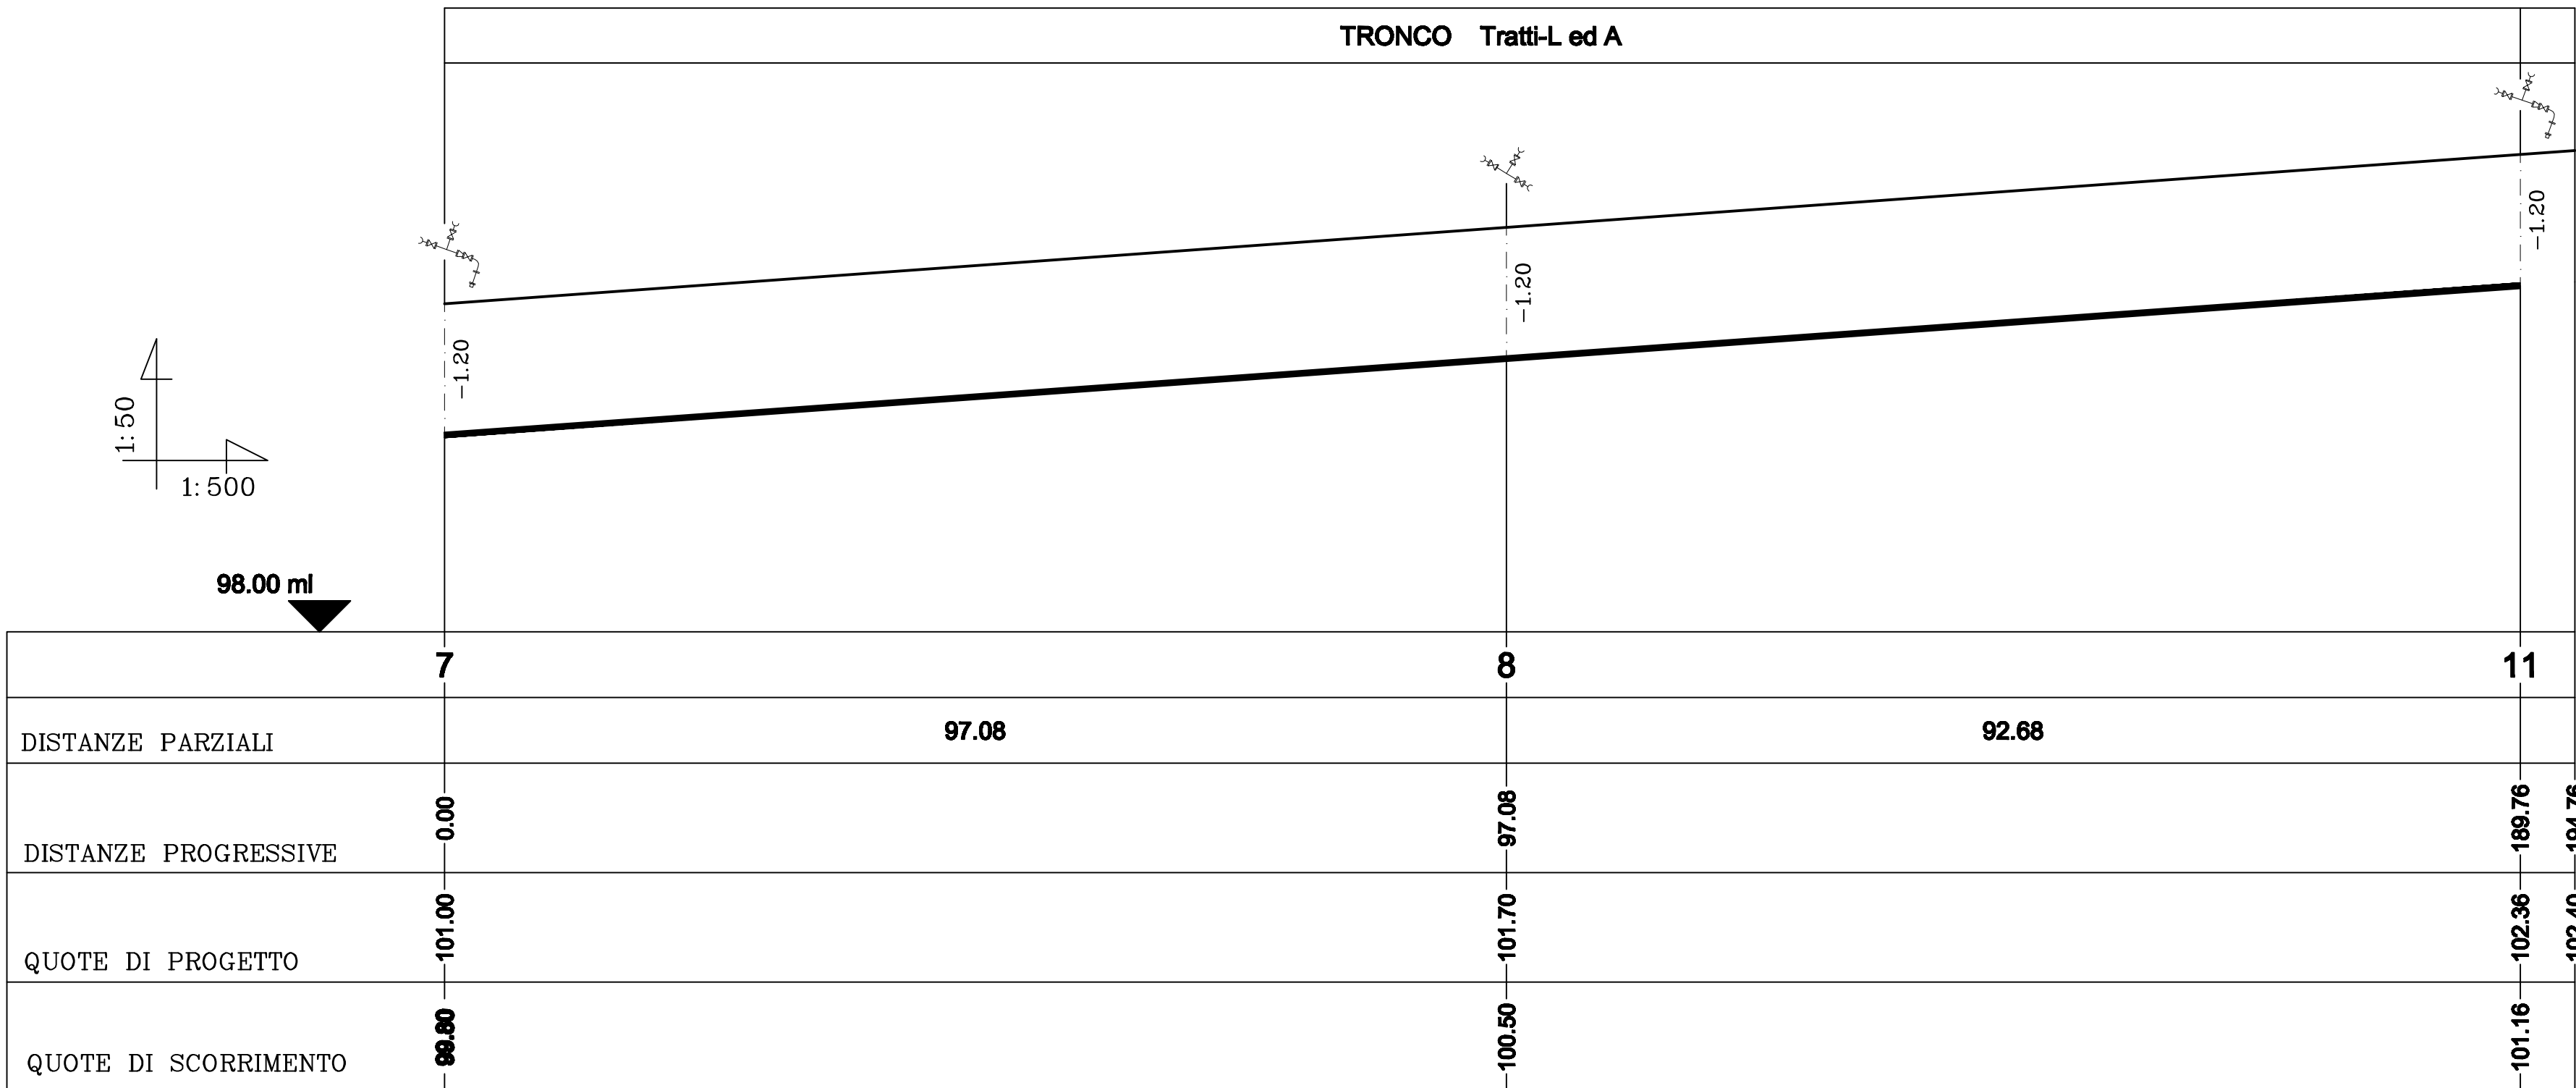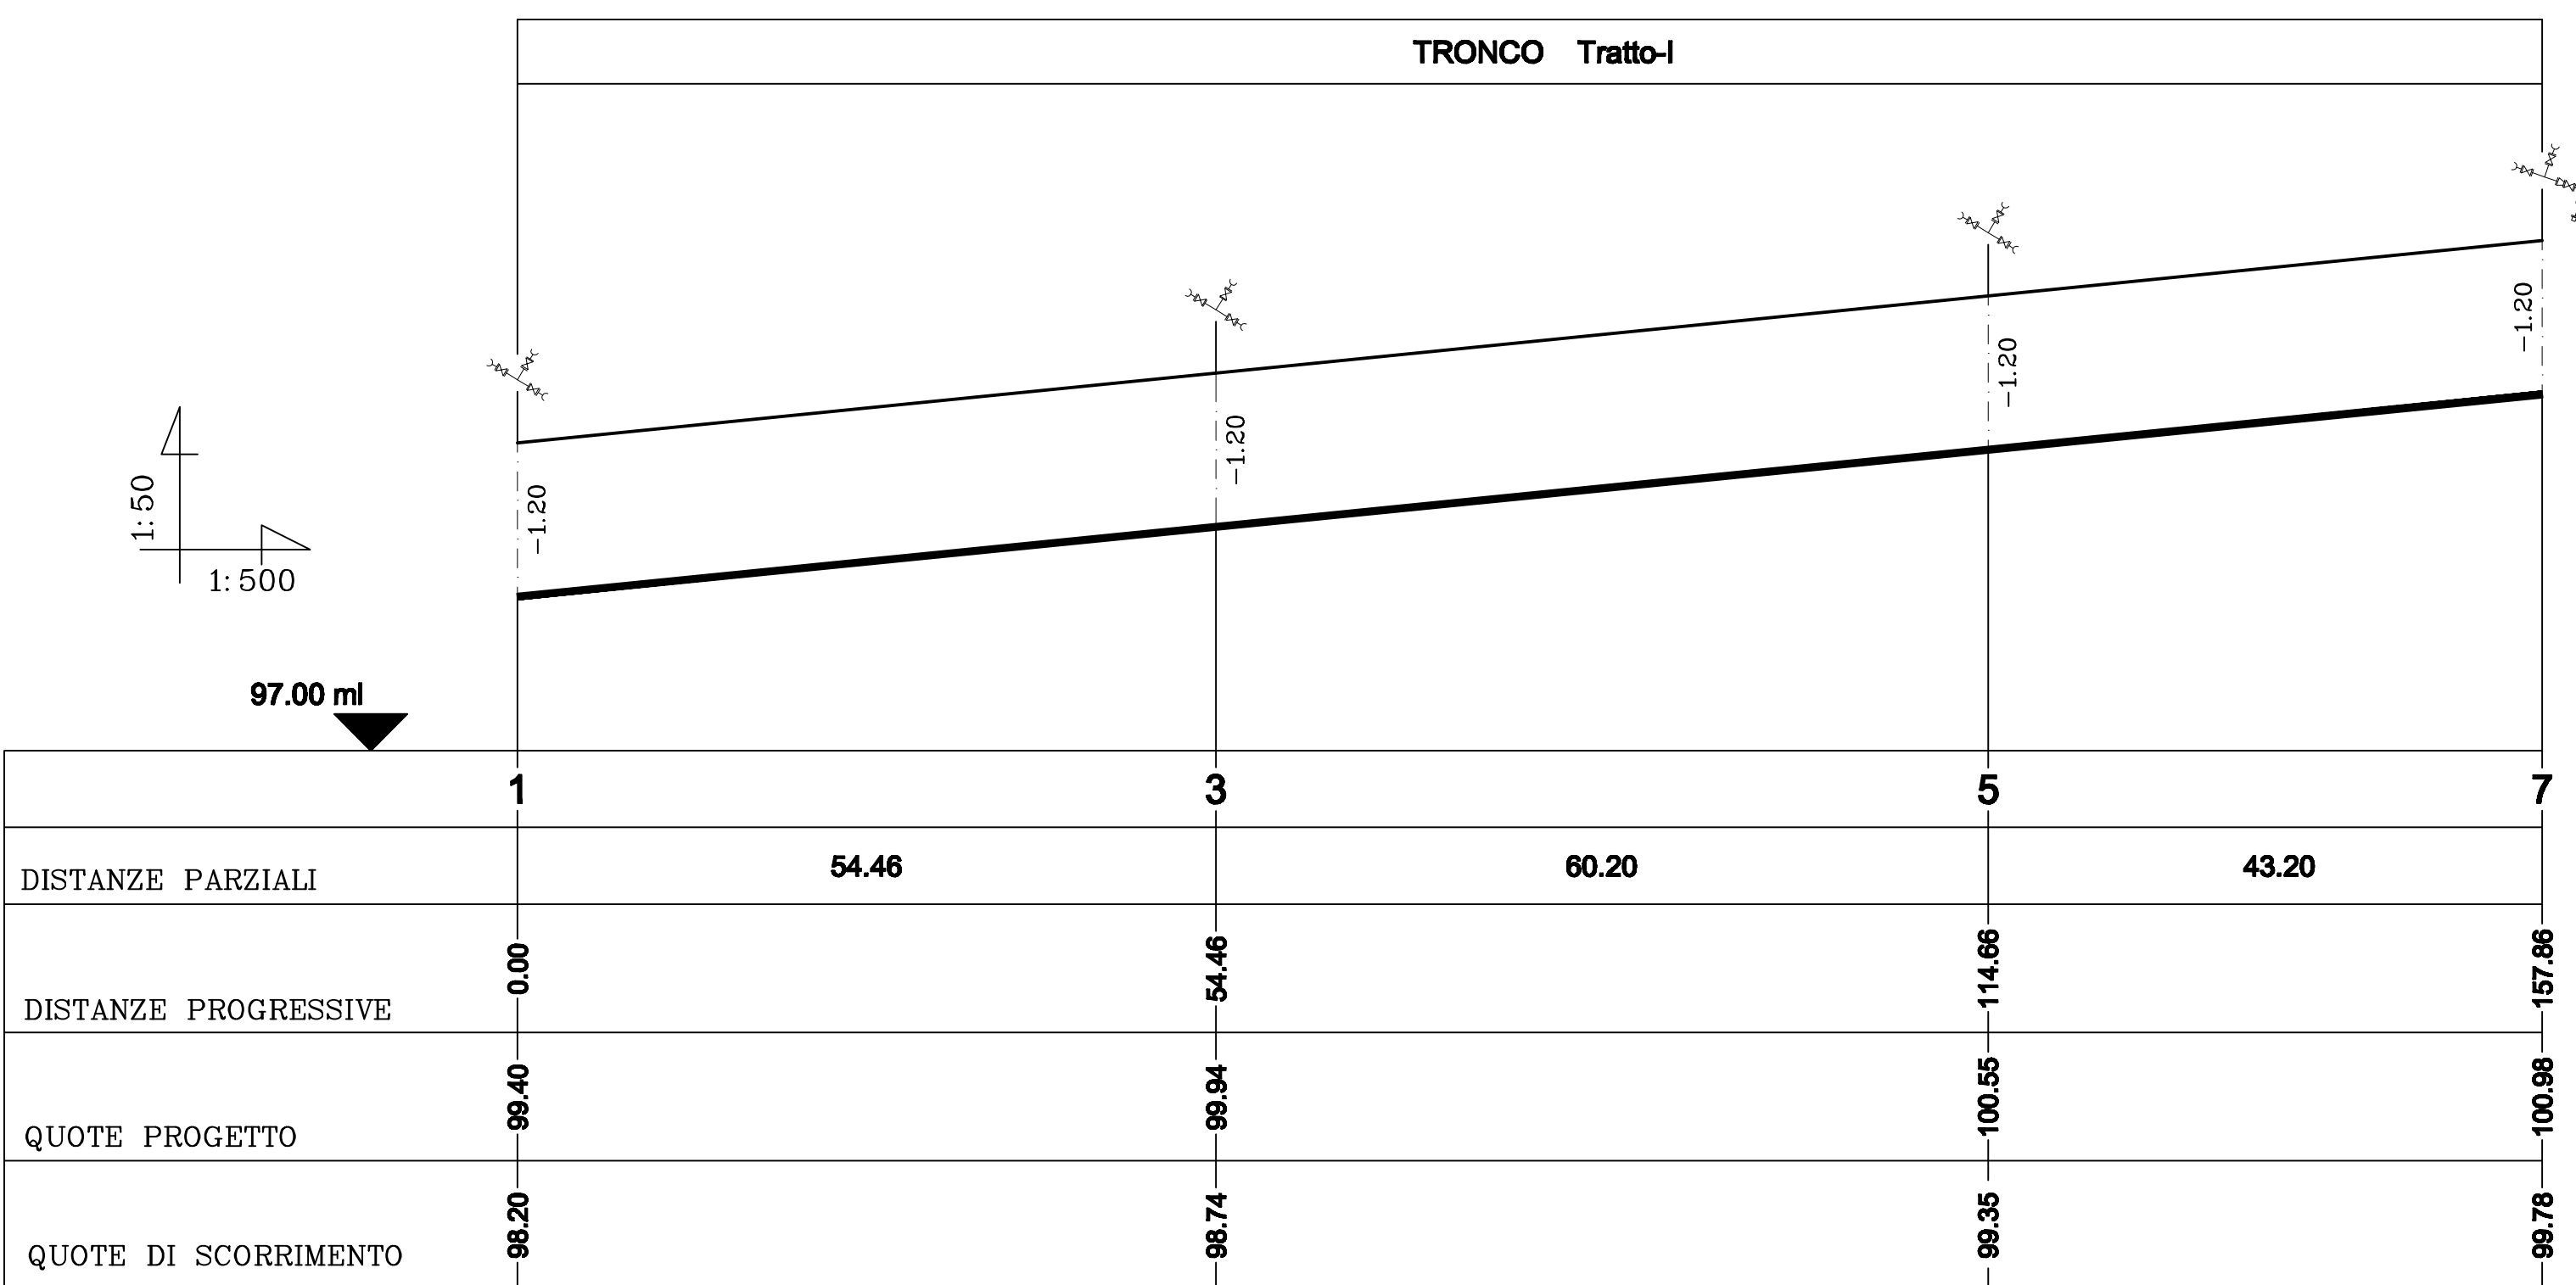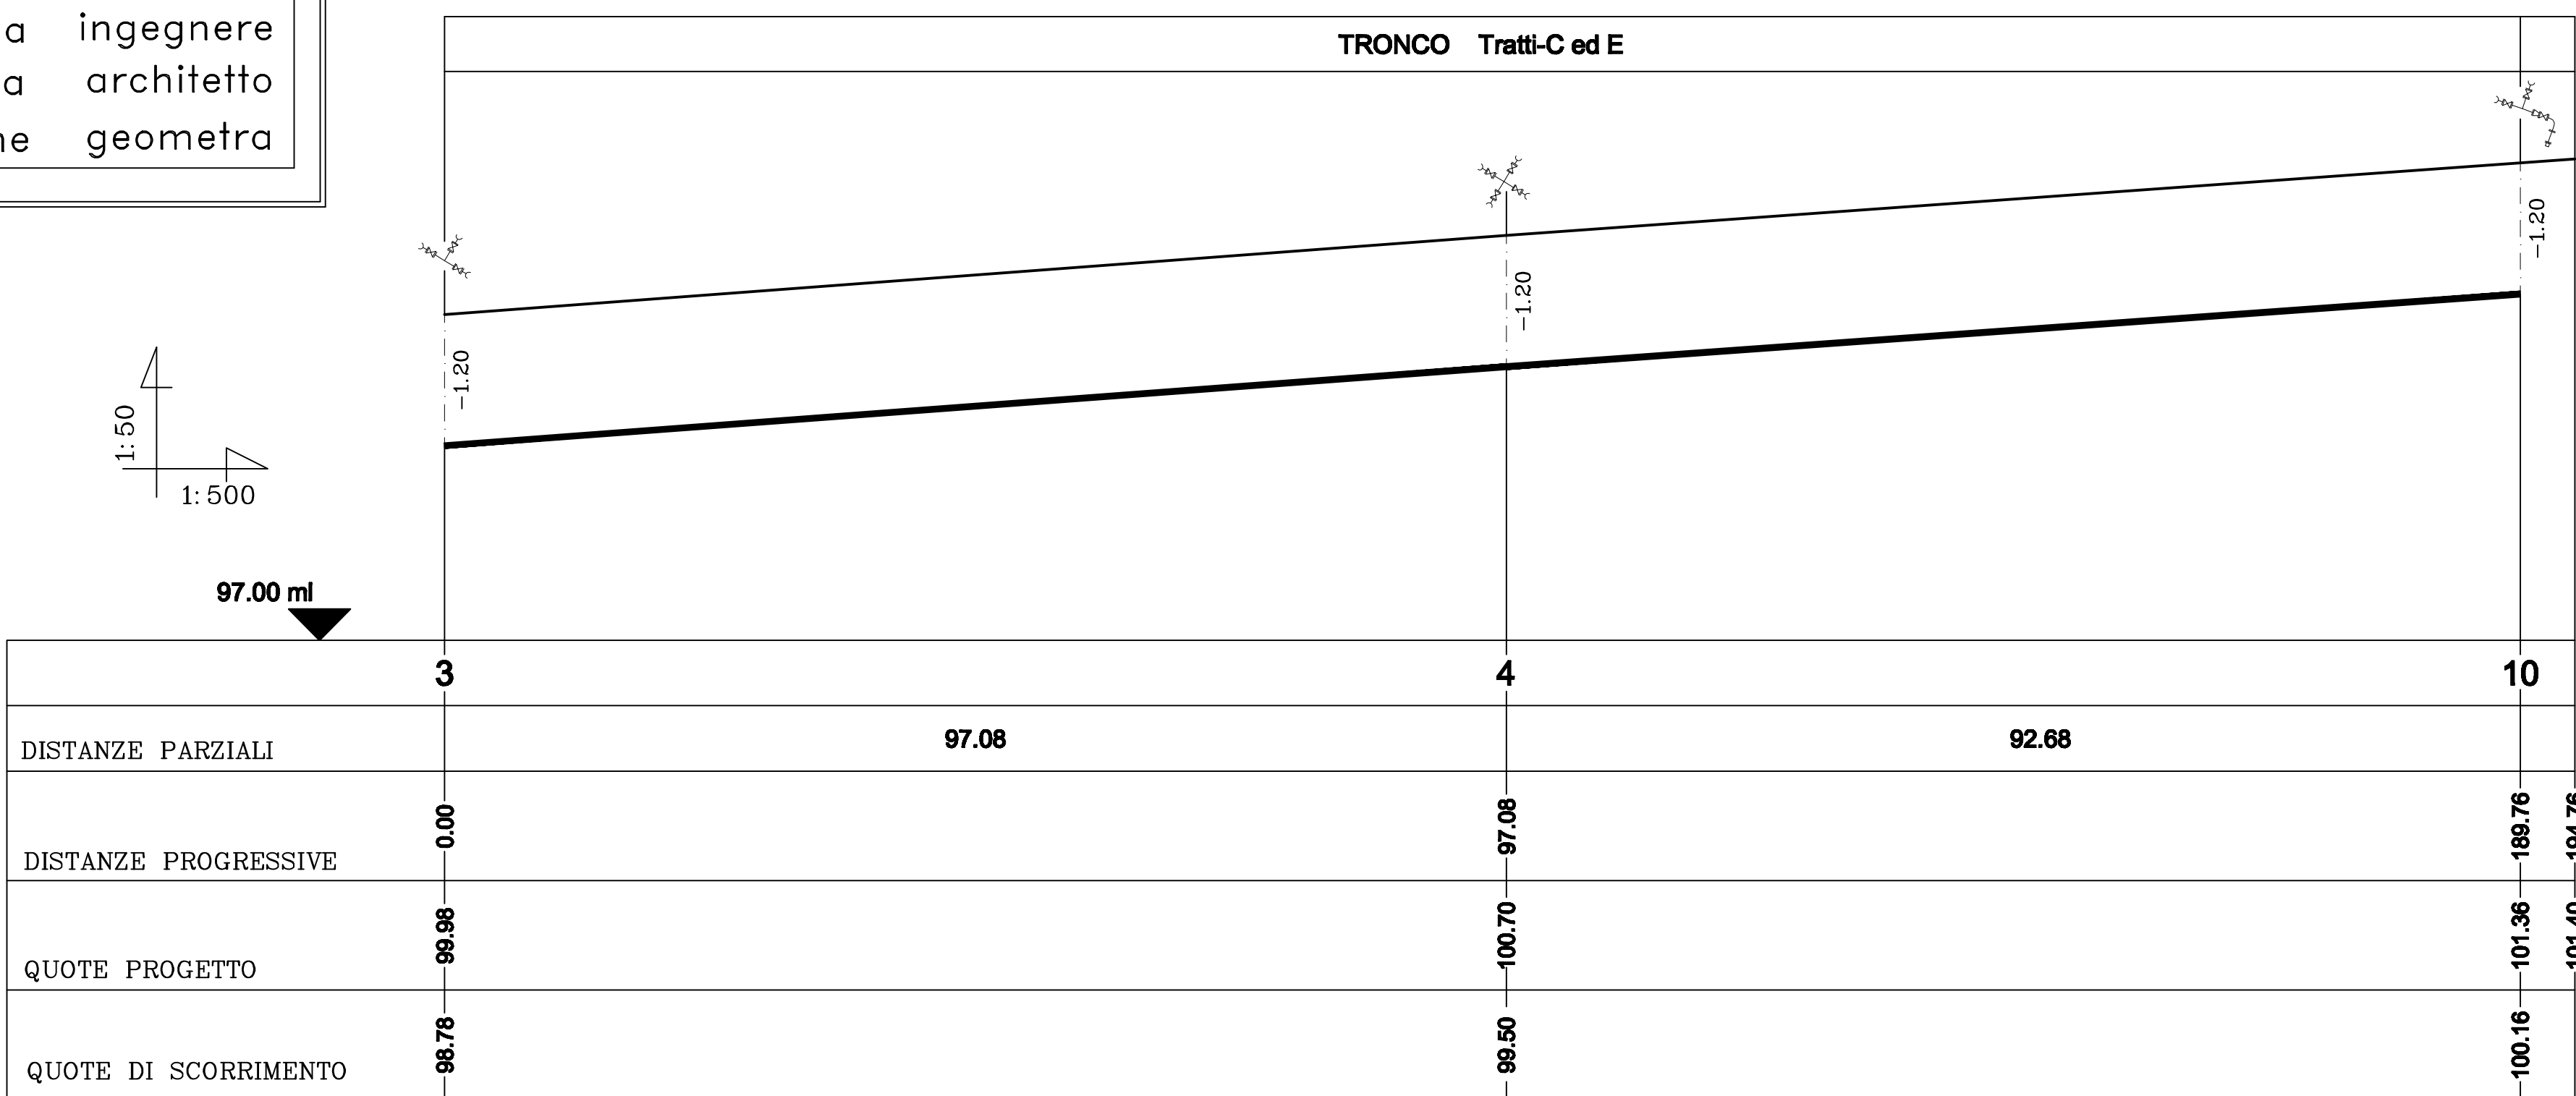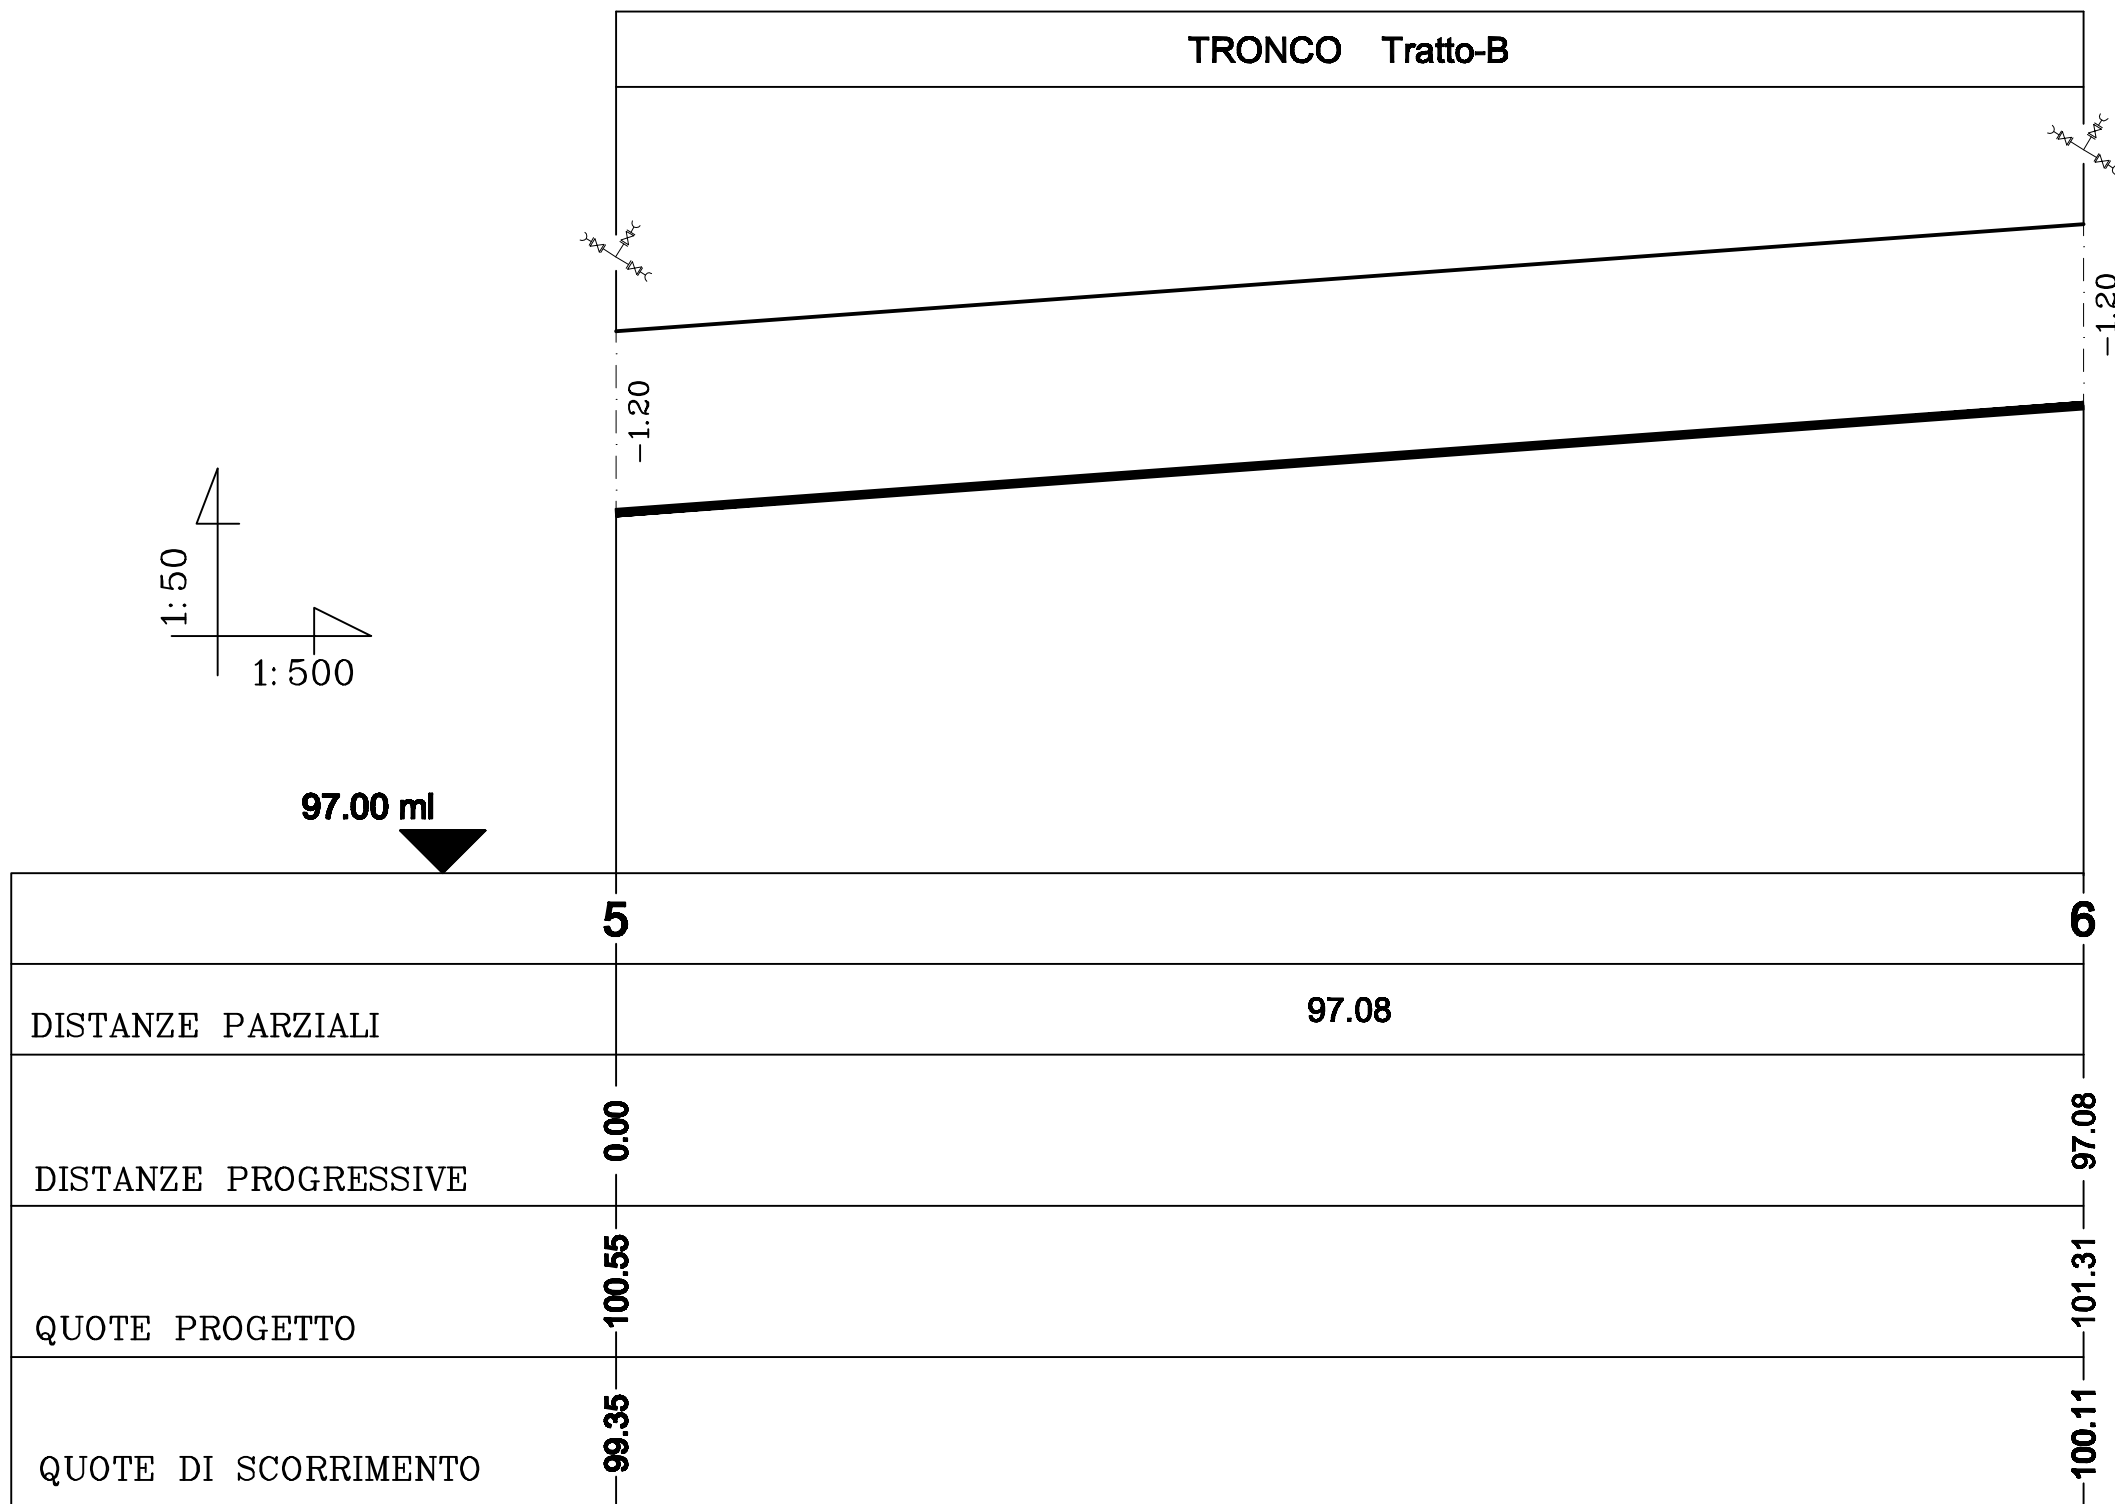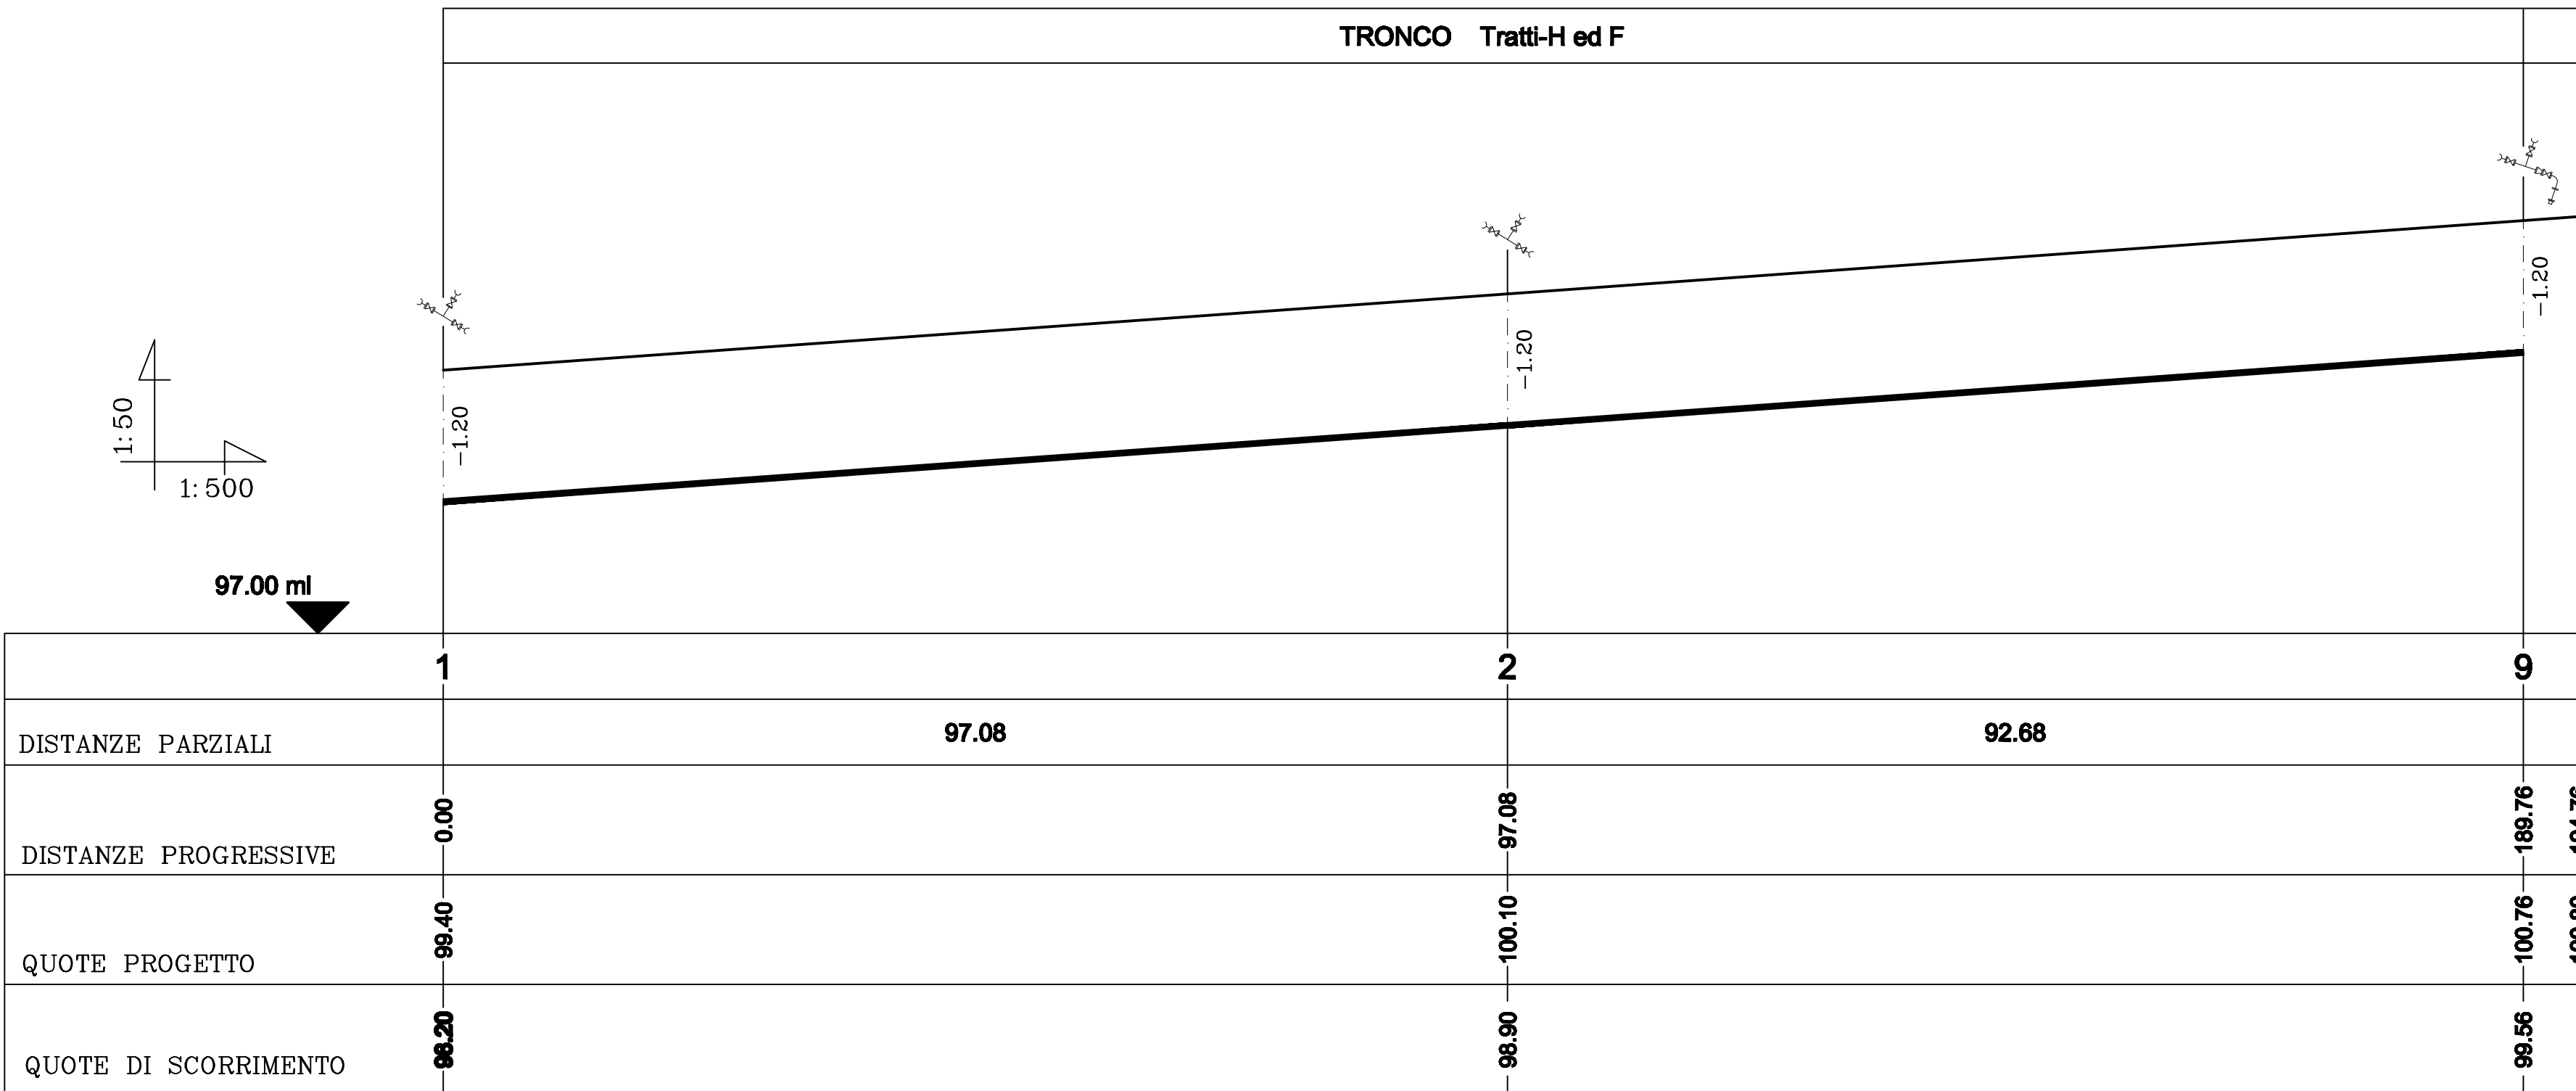


PARTICOLARI POZZETTI DI LAVAGGIO


PARTICOLARE CHIUSINO

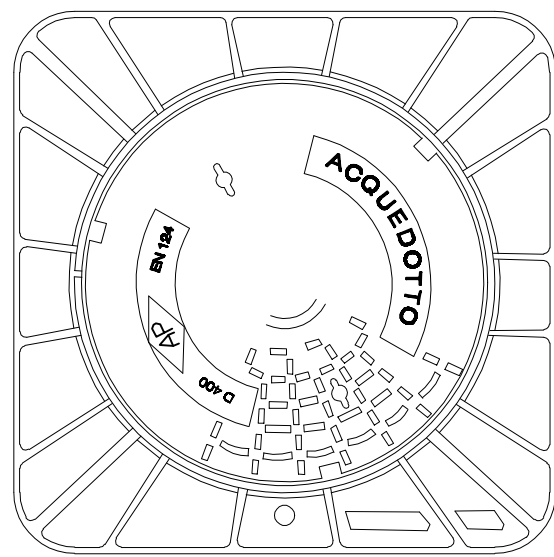


PIANTA

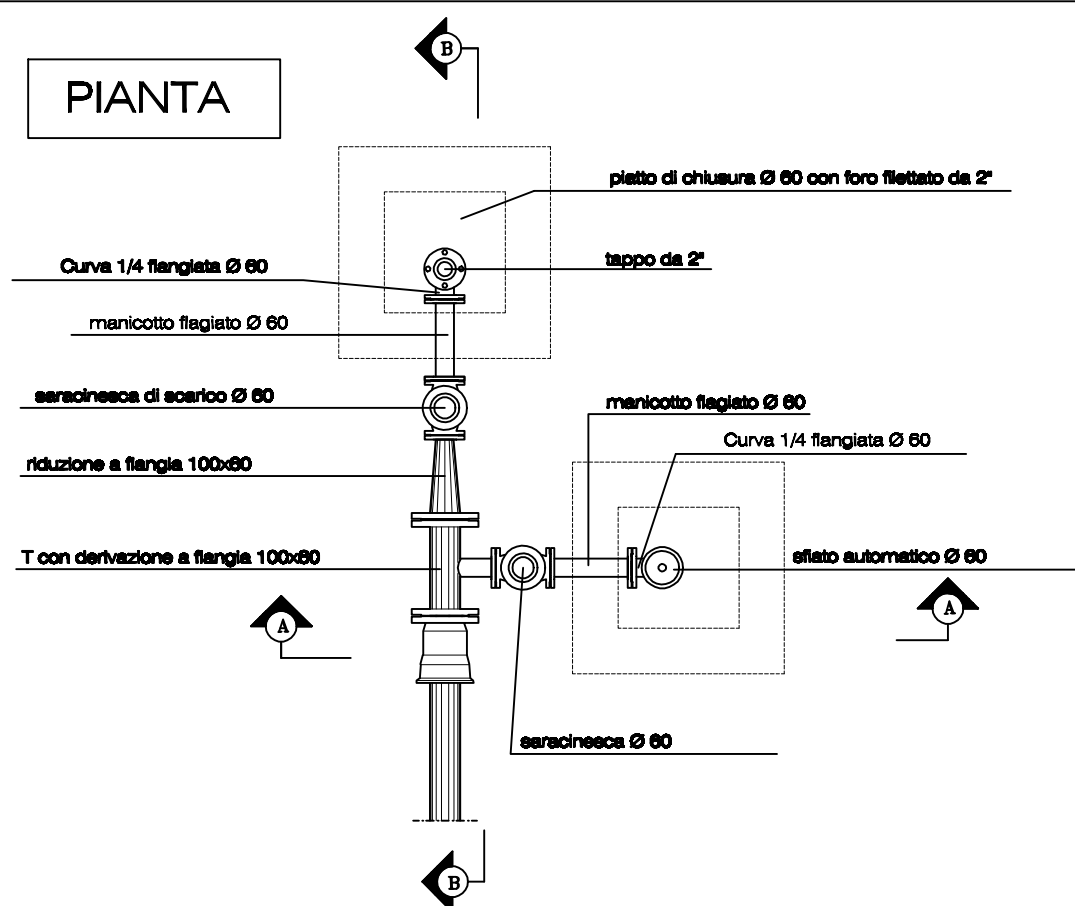


SEZIONE B-B

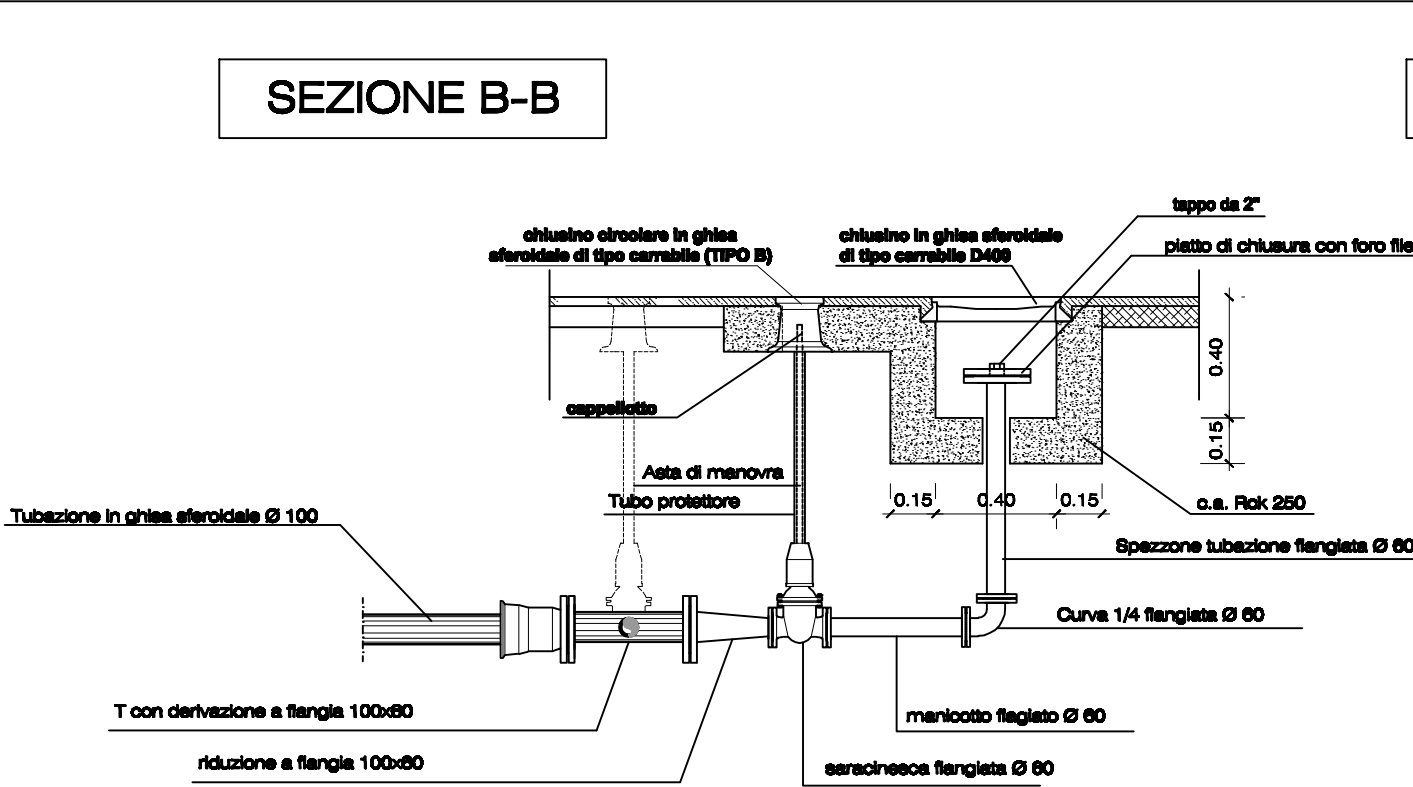

SEZIONE A-A

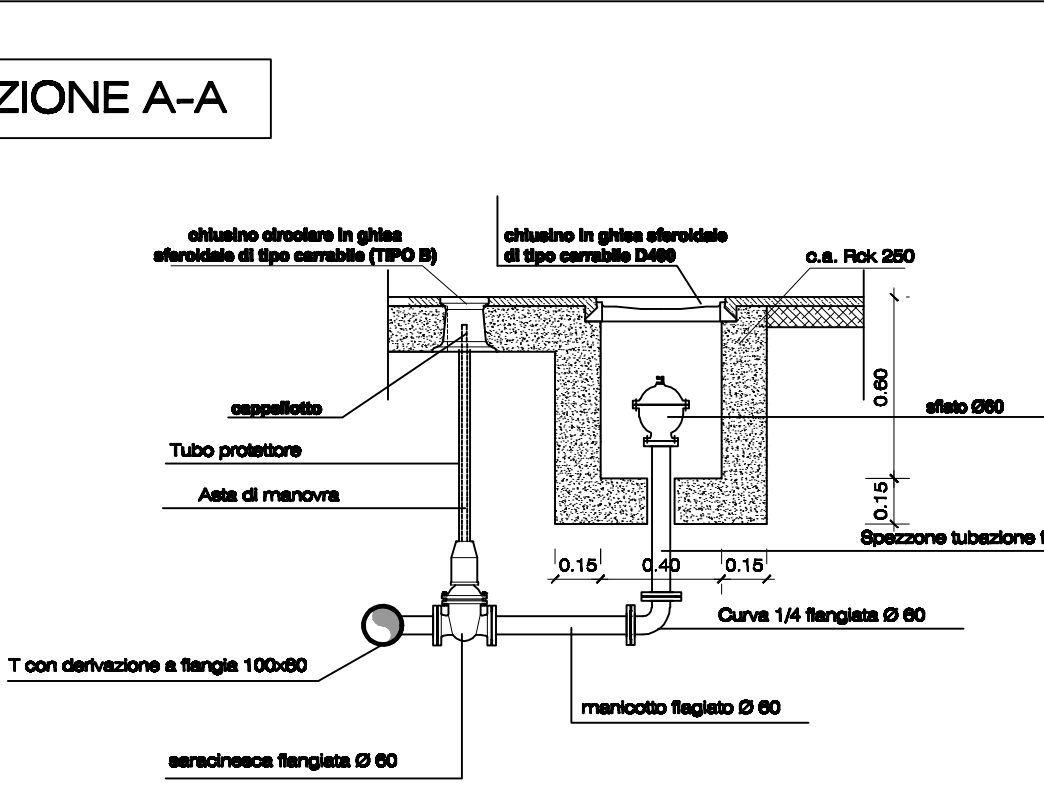

PARTICOLARE SEZIONE 10

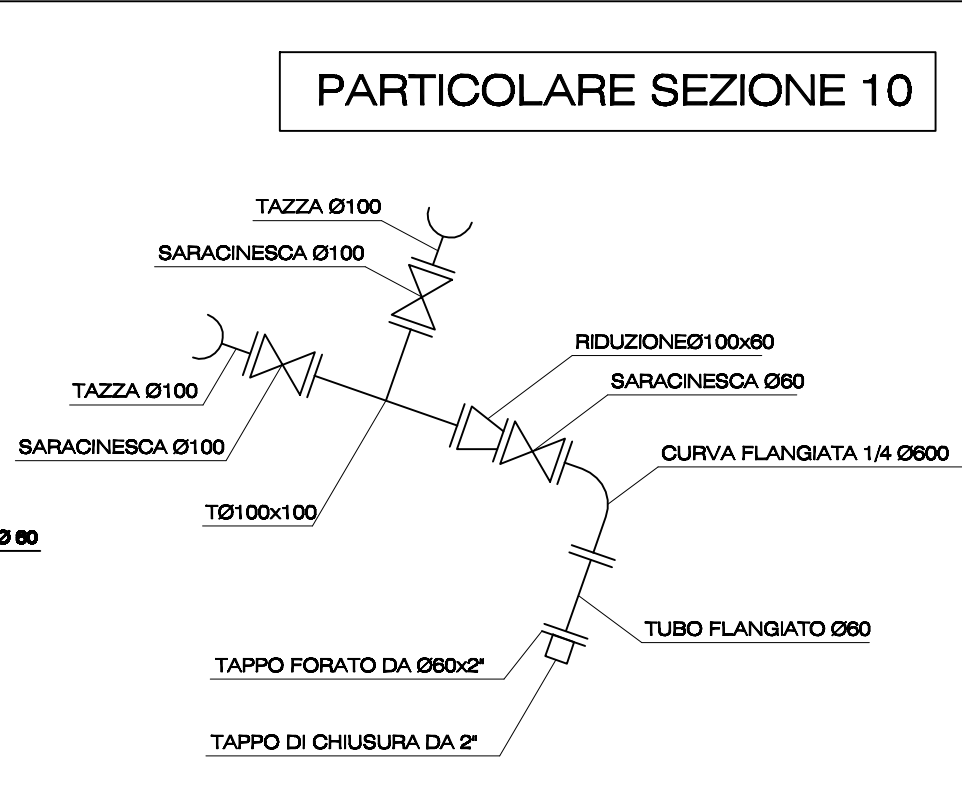

PARTICOLARE SEZIONE 8

