

COMUNE DI NOICATTARO  
- LOTTIZZAZIONE CIPIERNO -


PIANO DI LOTTIZZAZIONE  
DEL COMPARTO N.12 DI P.R.G.  
ALLA CONTRADA CIPIERNO

DISEGNO:  
PROFILU IMPIANTO FOGNARIO  
TAV. n.12


COMMITTENTI: MAGNO ALBERTA ed altri

PROGETTISTI: Giuseppe Antonio Latrofa ingegnere  
Vito Didonna architetto  
DISEGNATORE: Giuseppe Lozupone geometra


Profilo Tratto  
Sez. I4-13-12-1

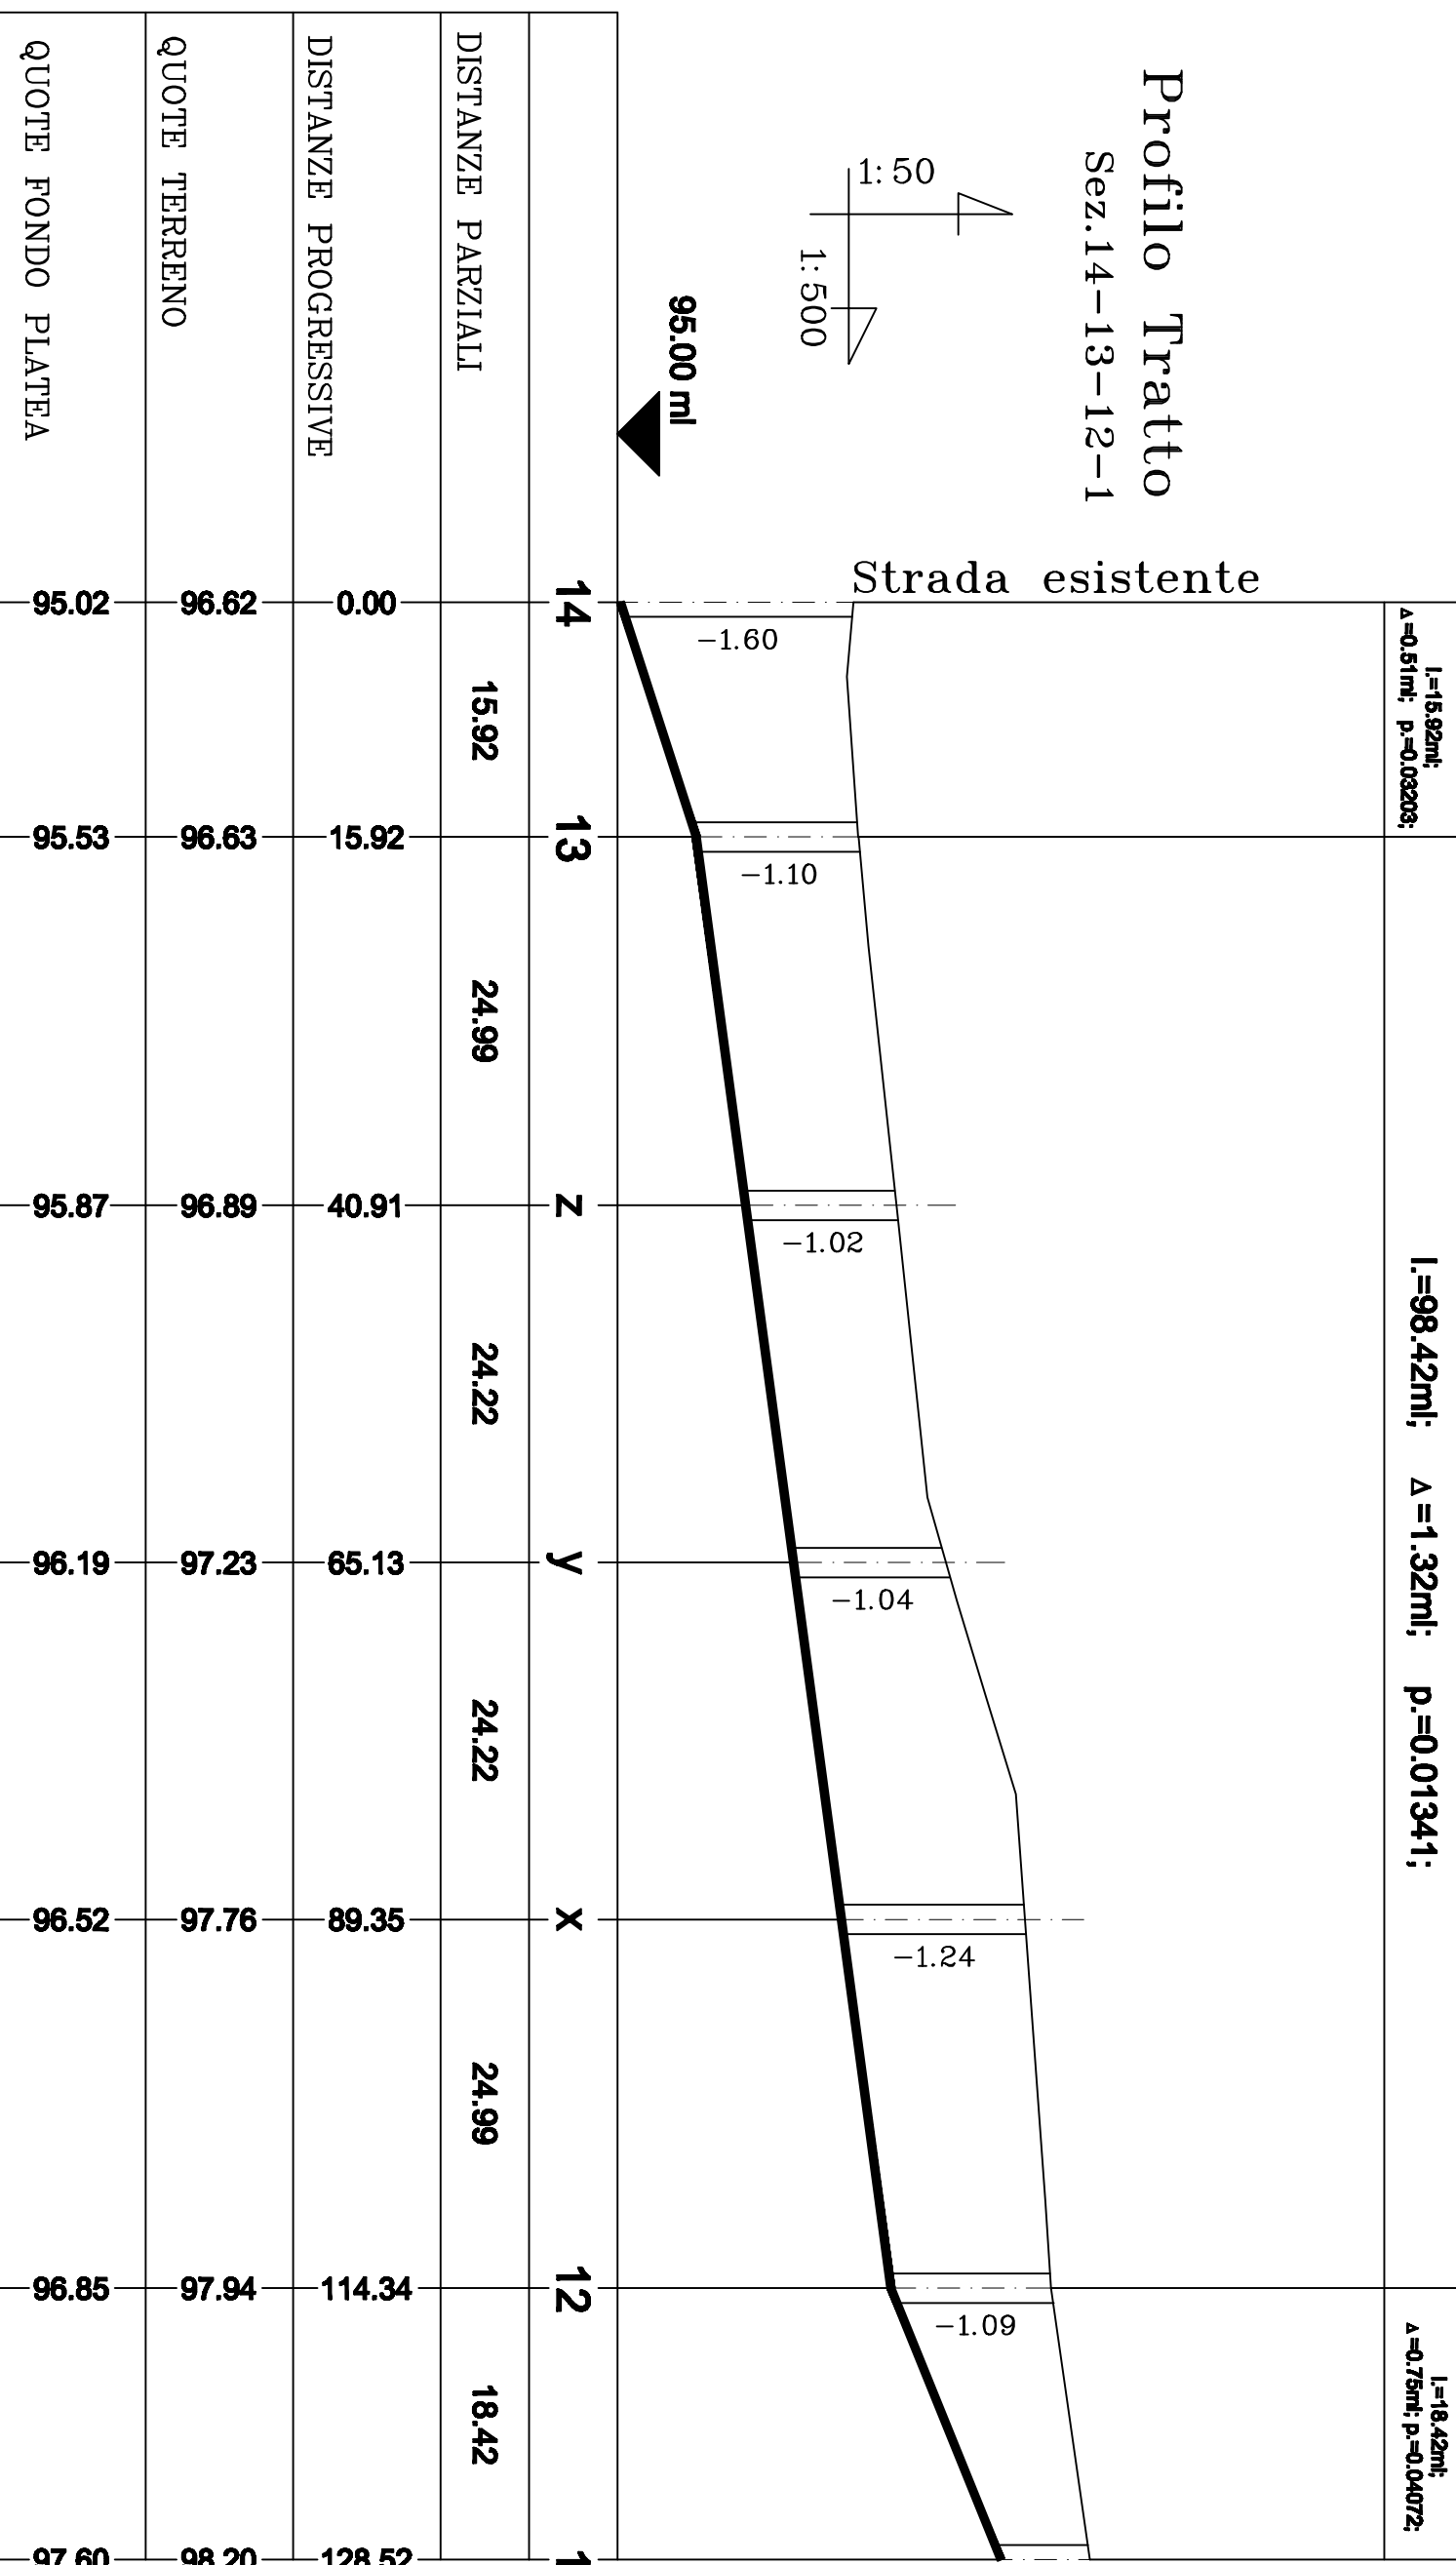


Profilo Tratto I

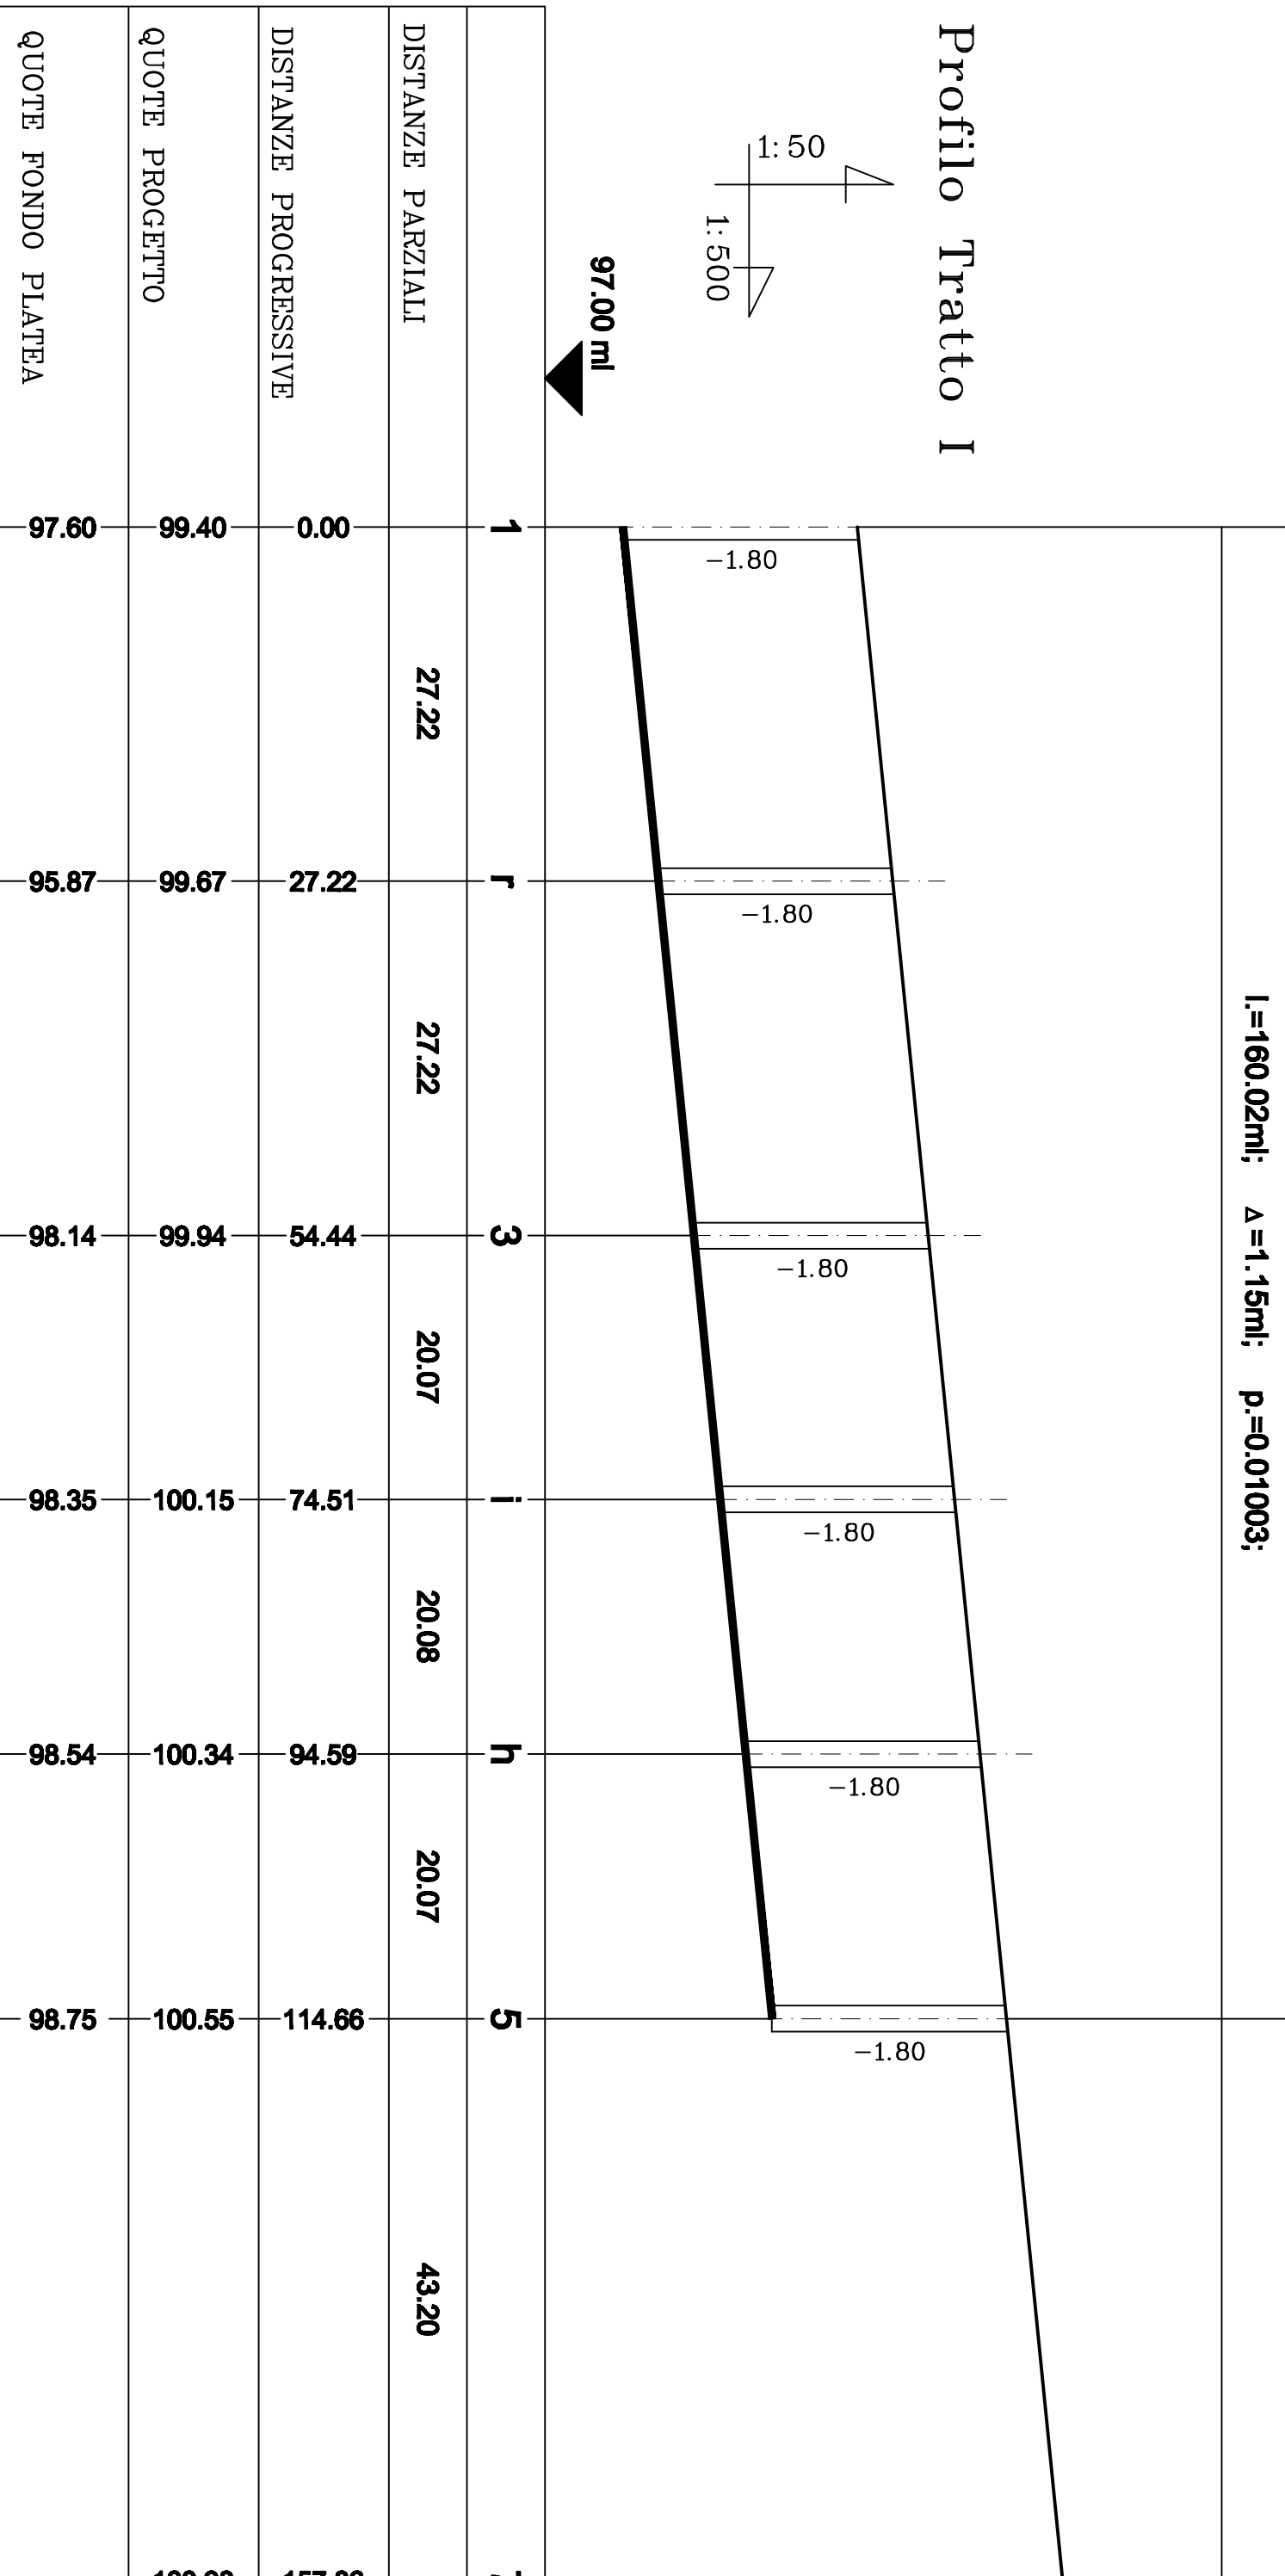


Profilo Tratto H

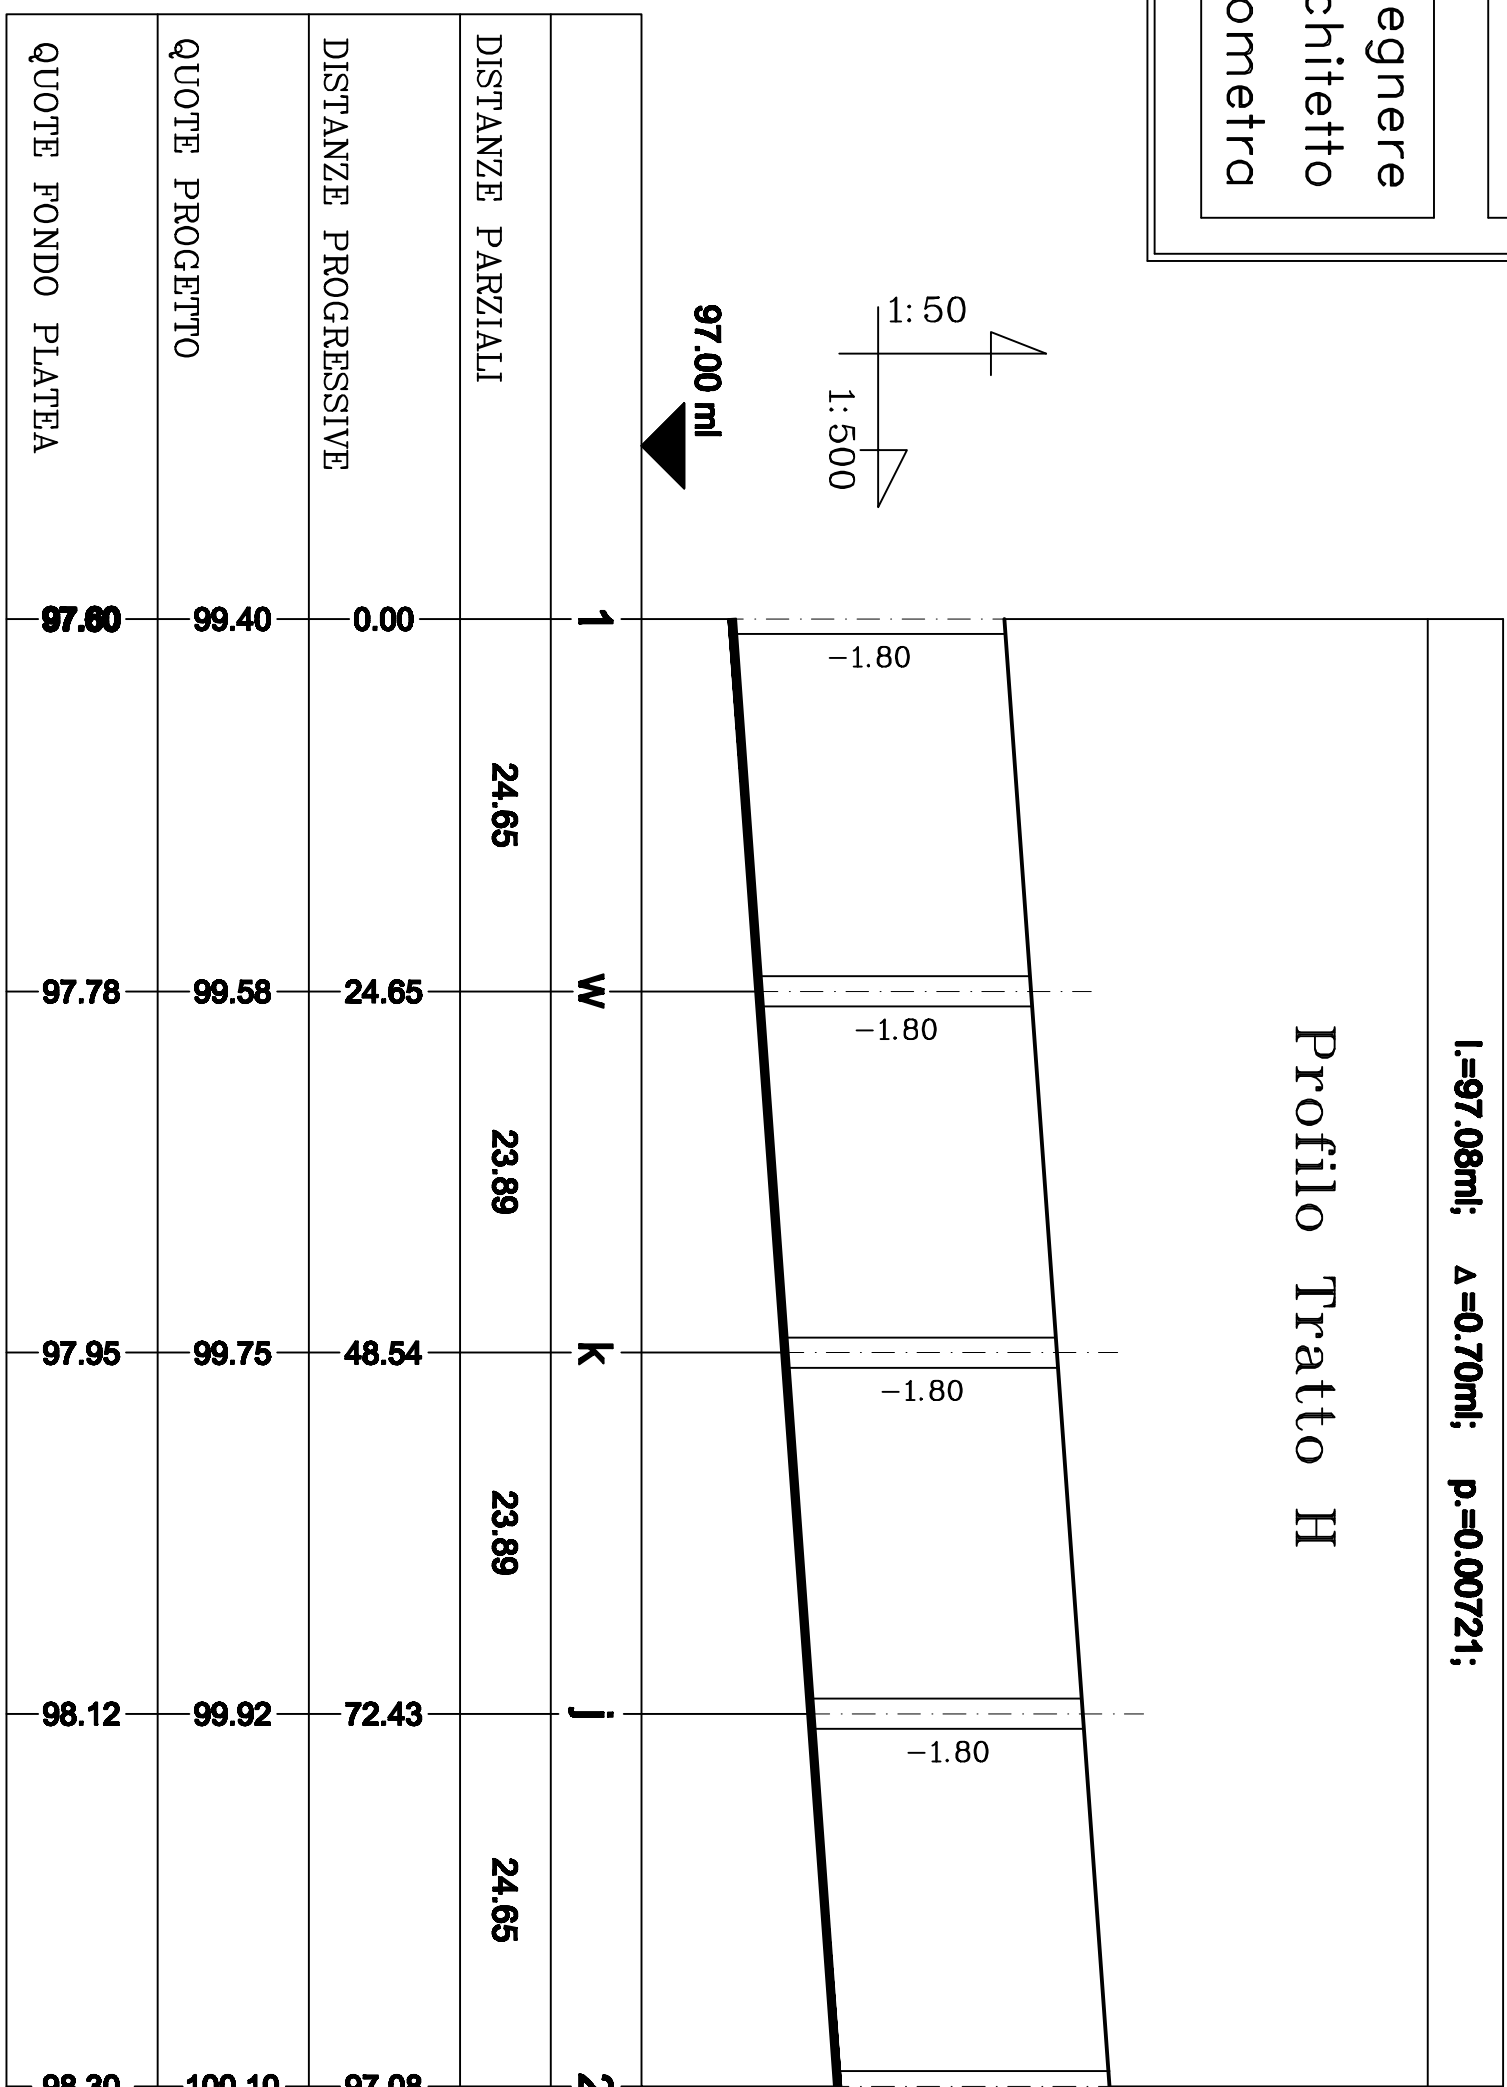


Profilo Tratto B

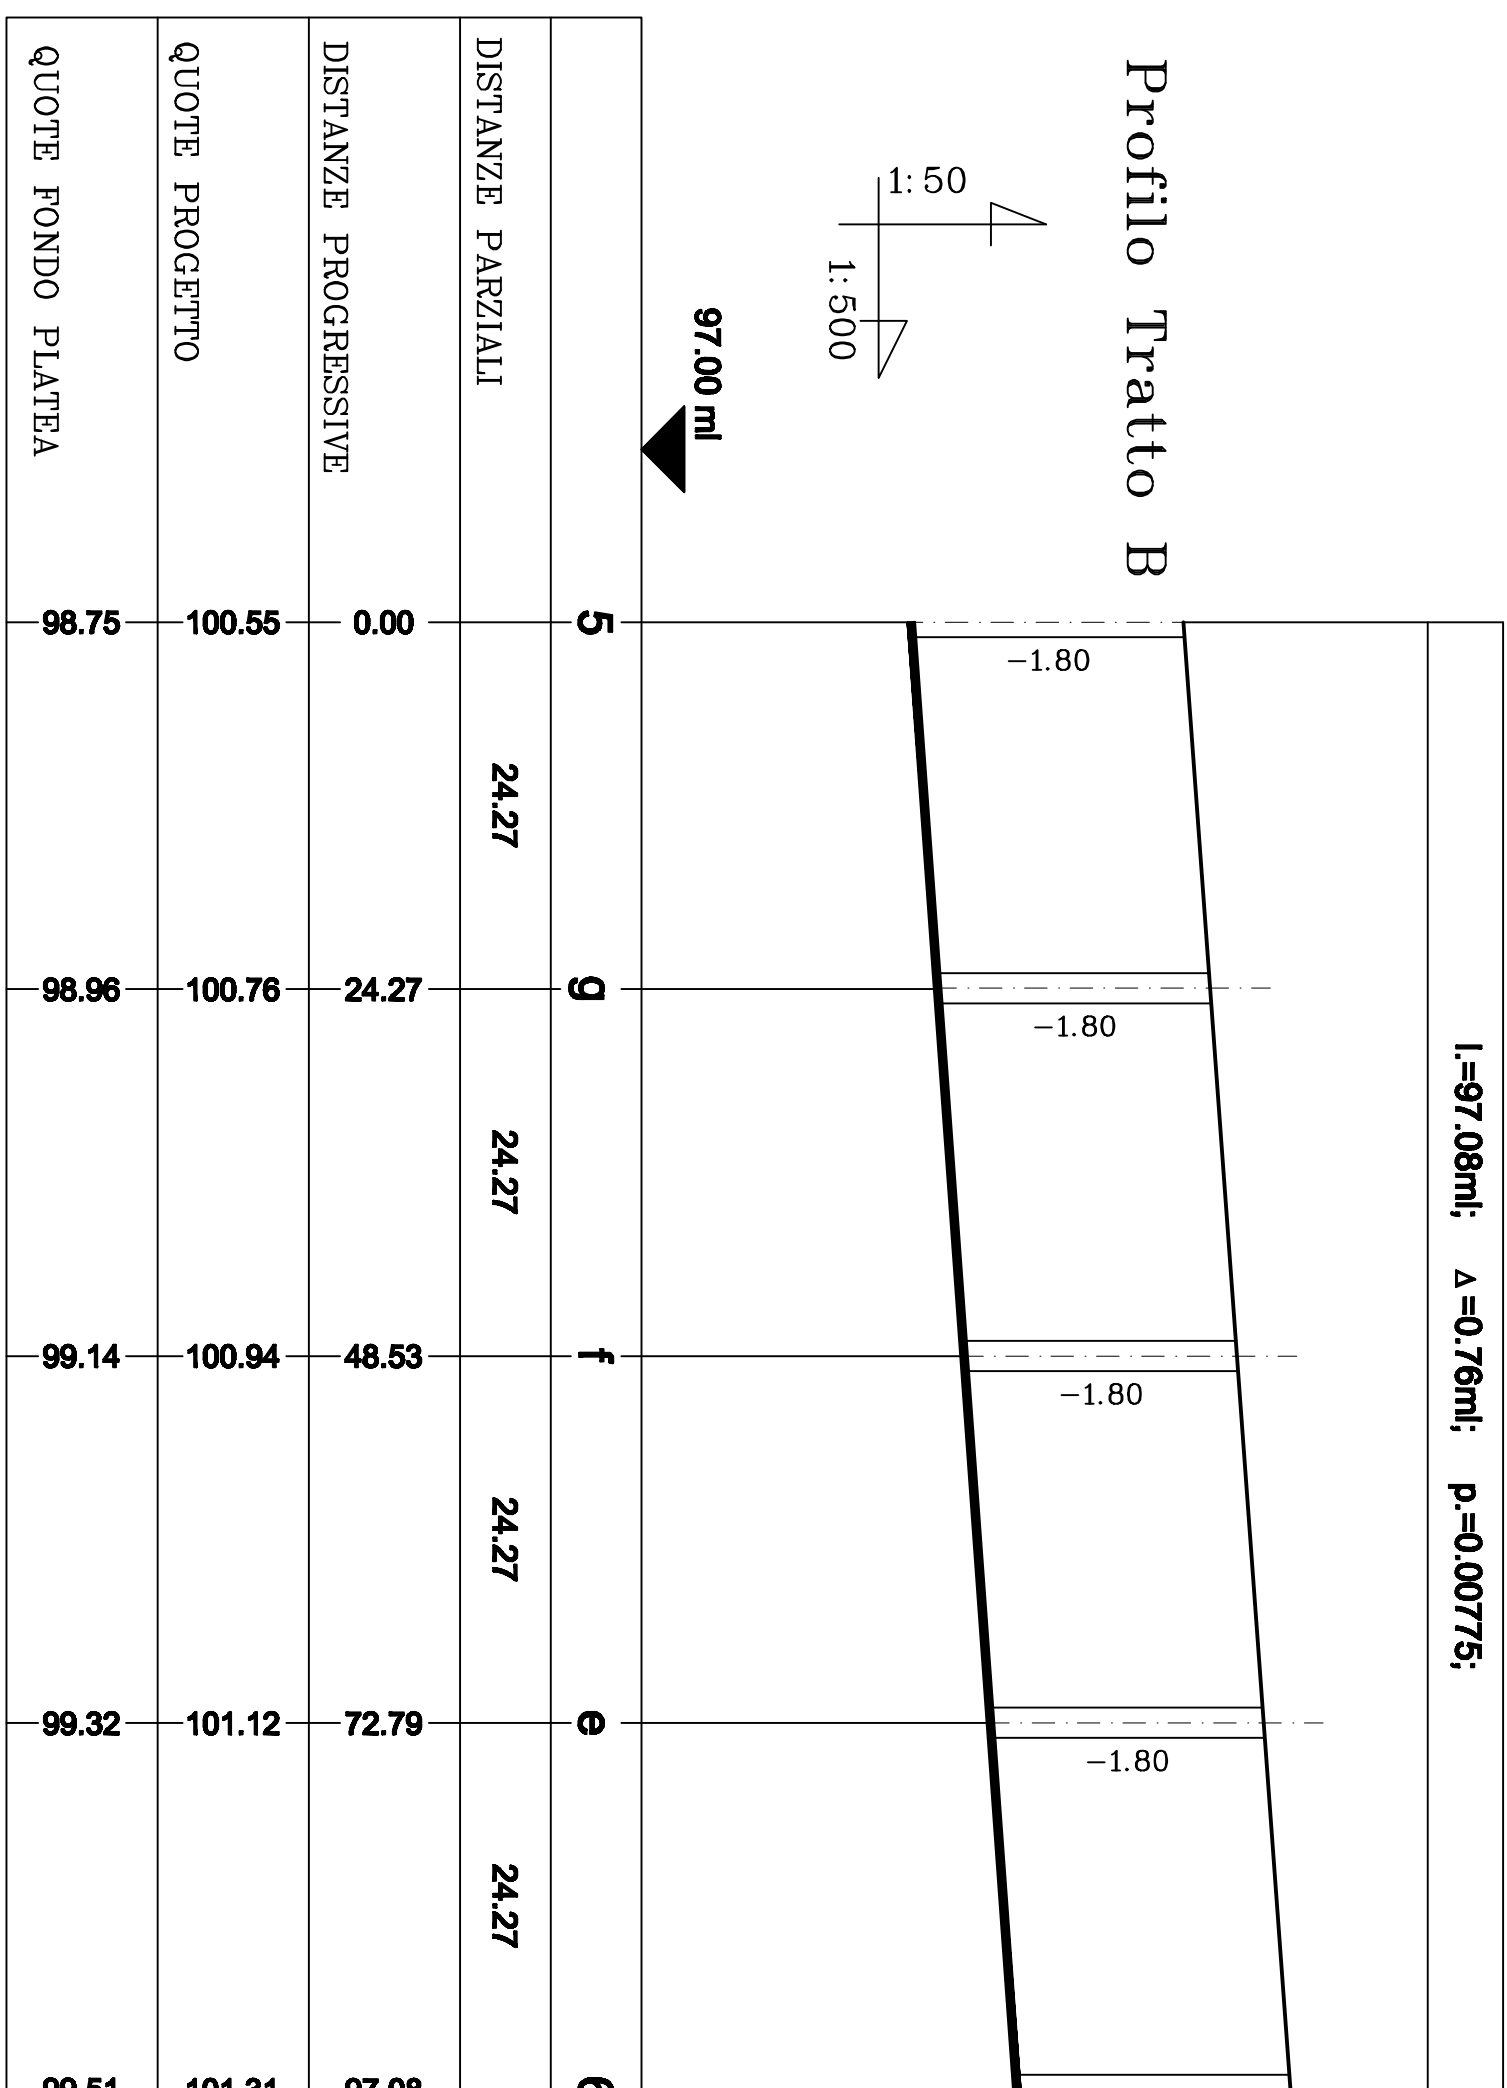


Profilo Tratto C

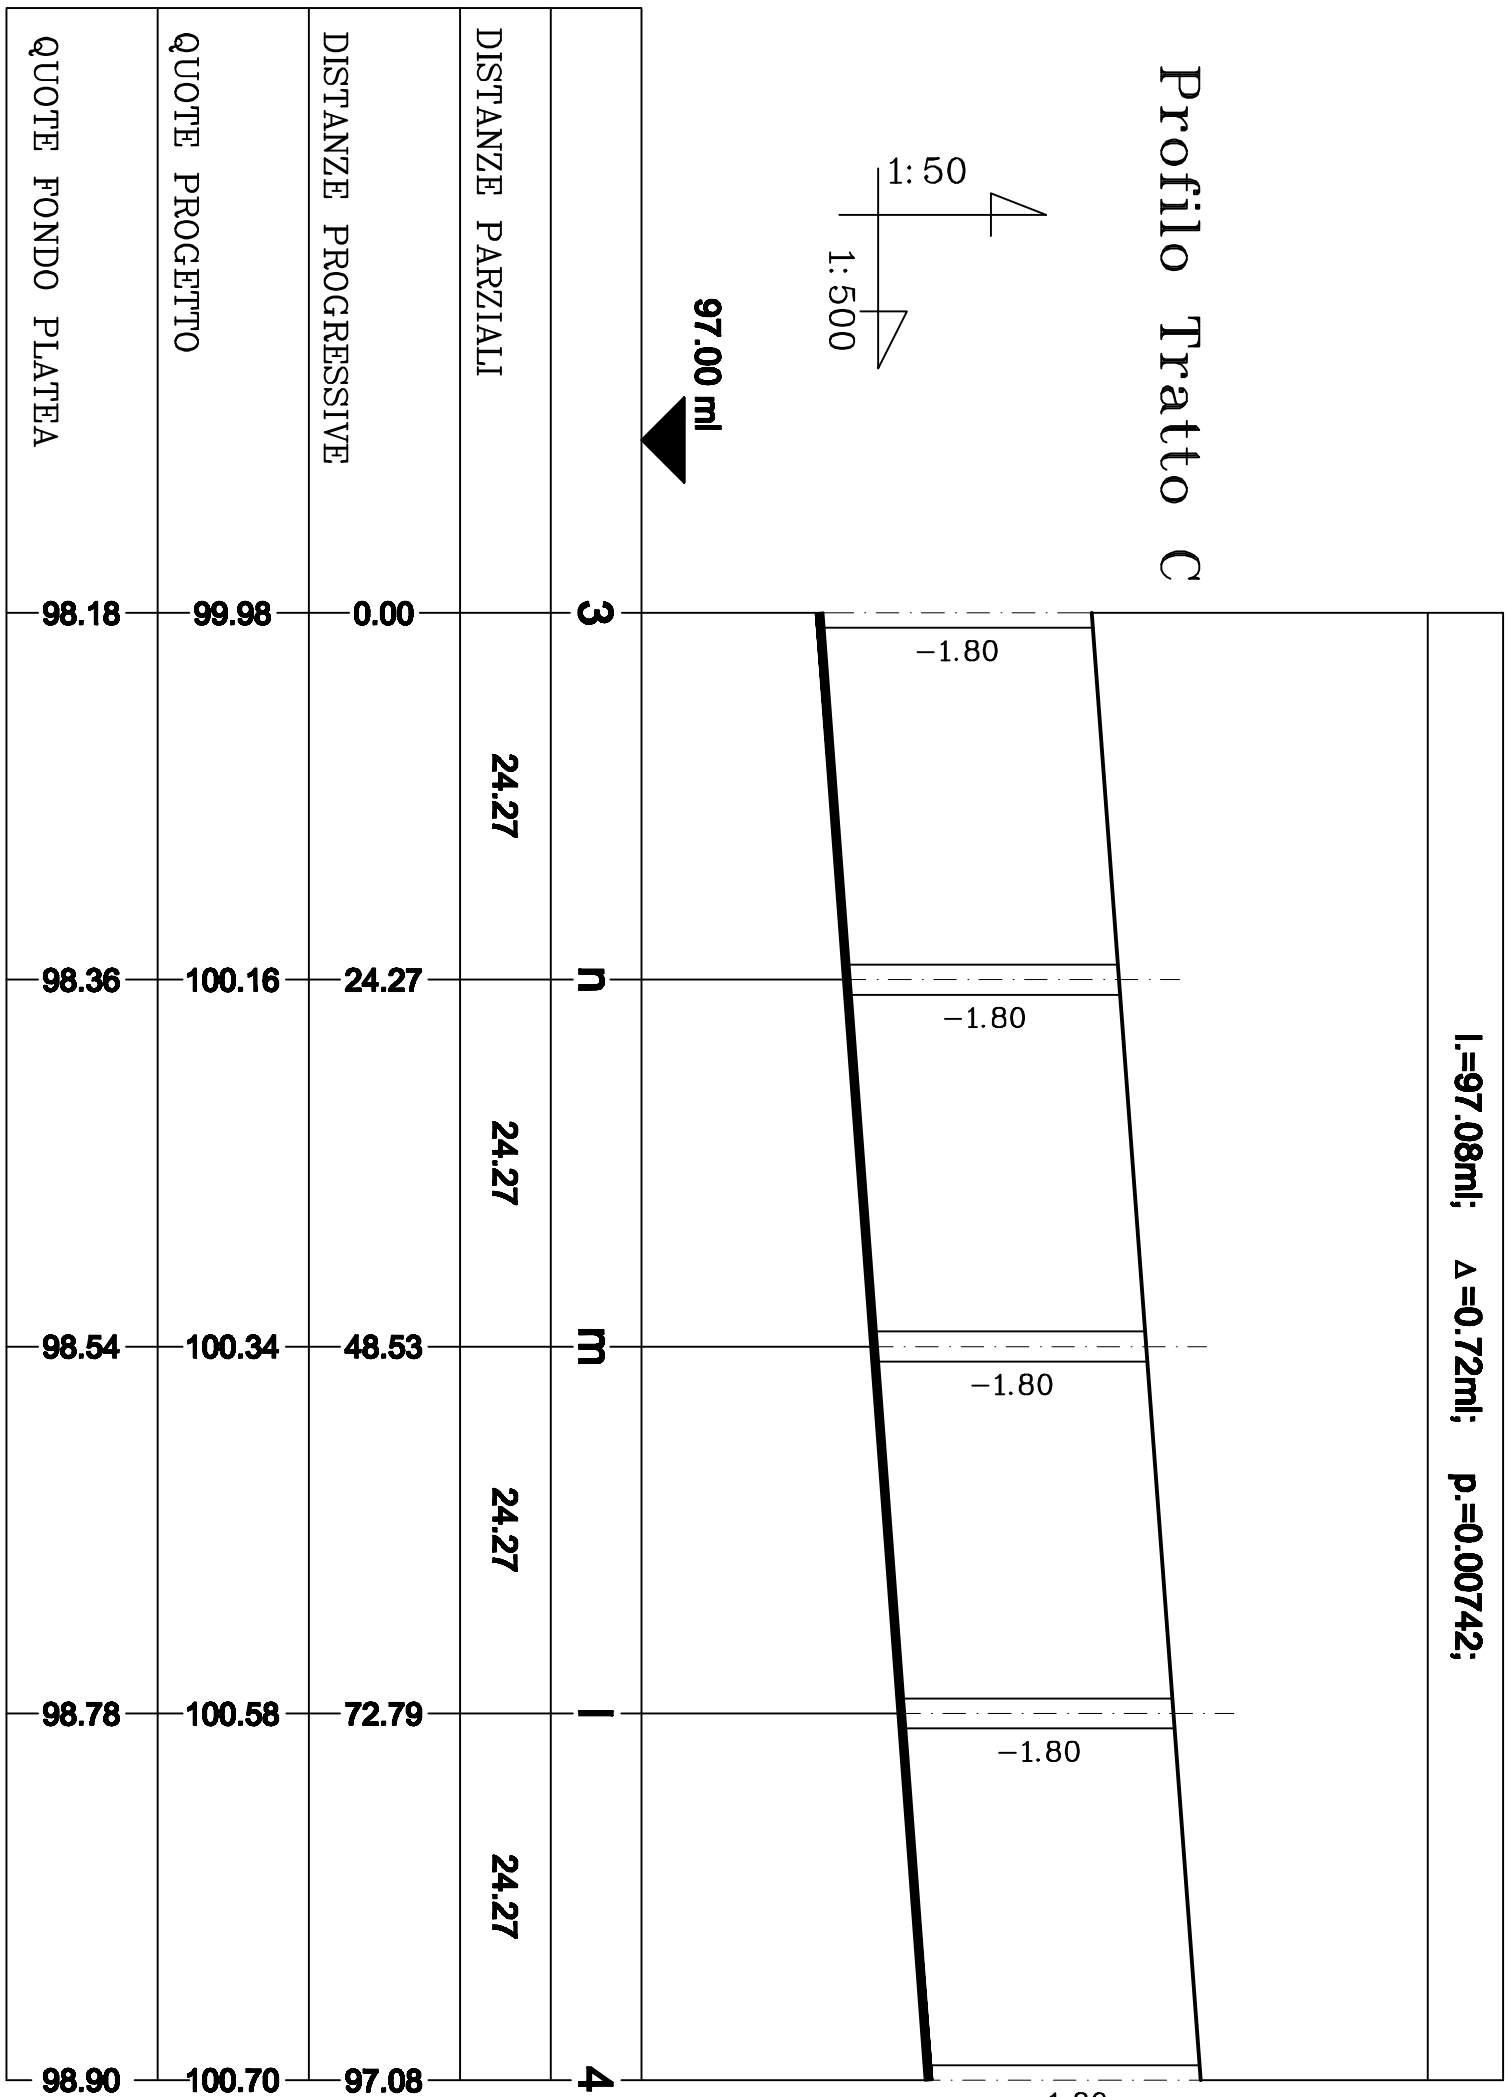


Profilo Tratto A

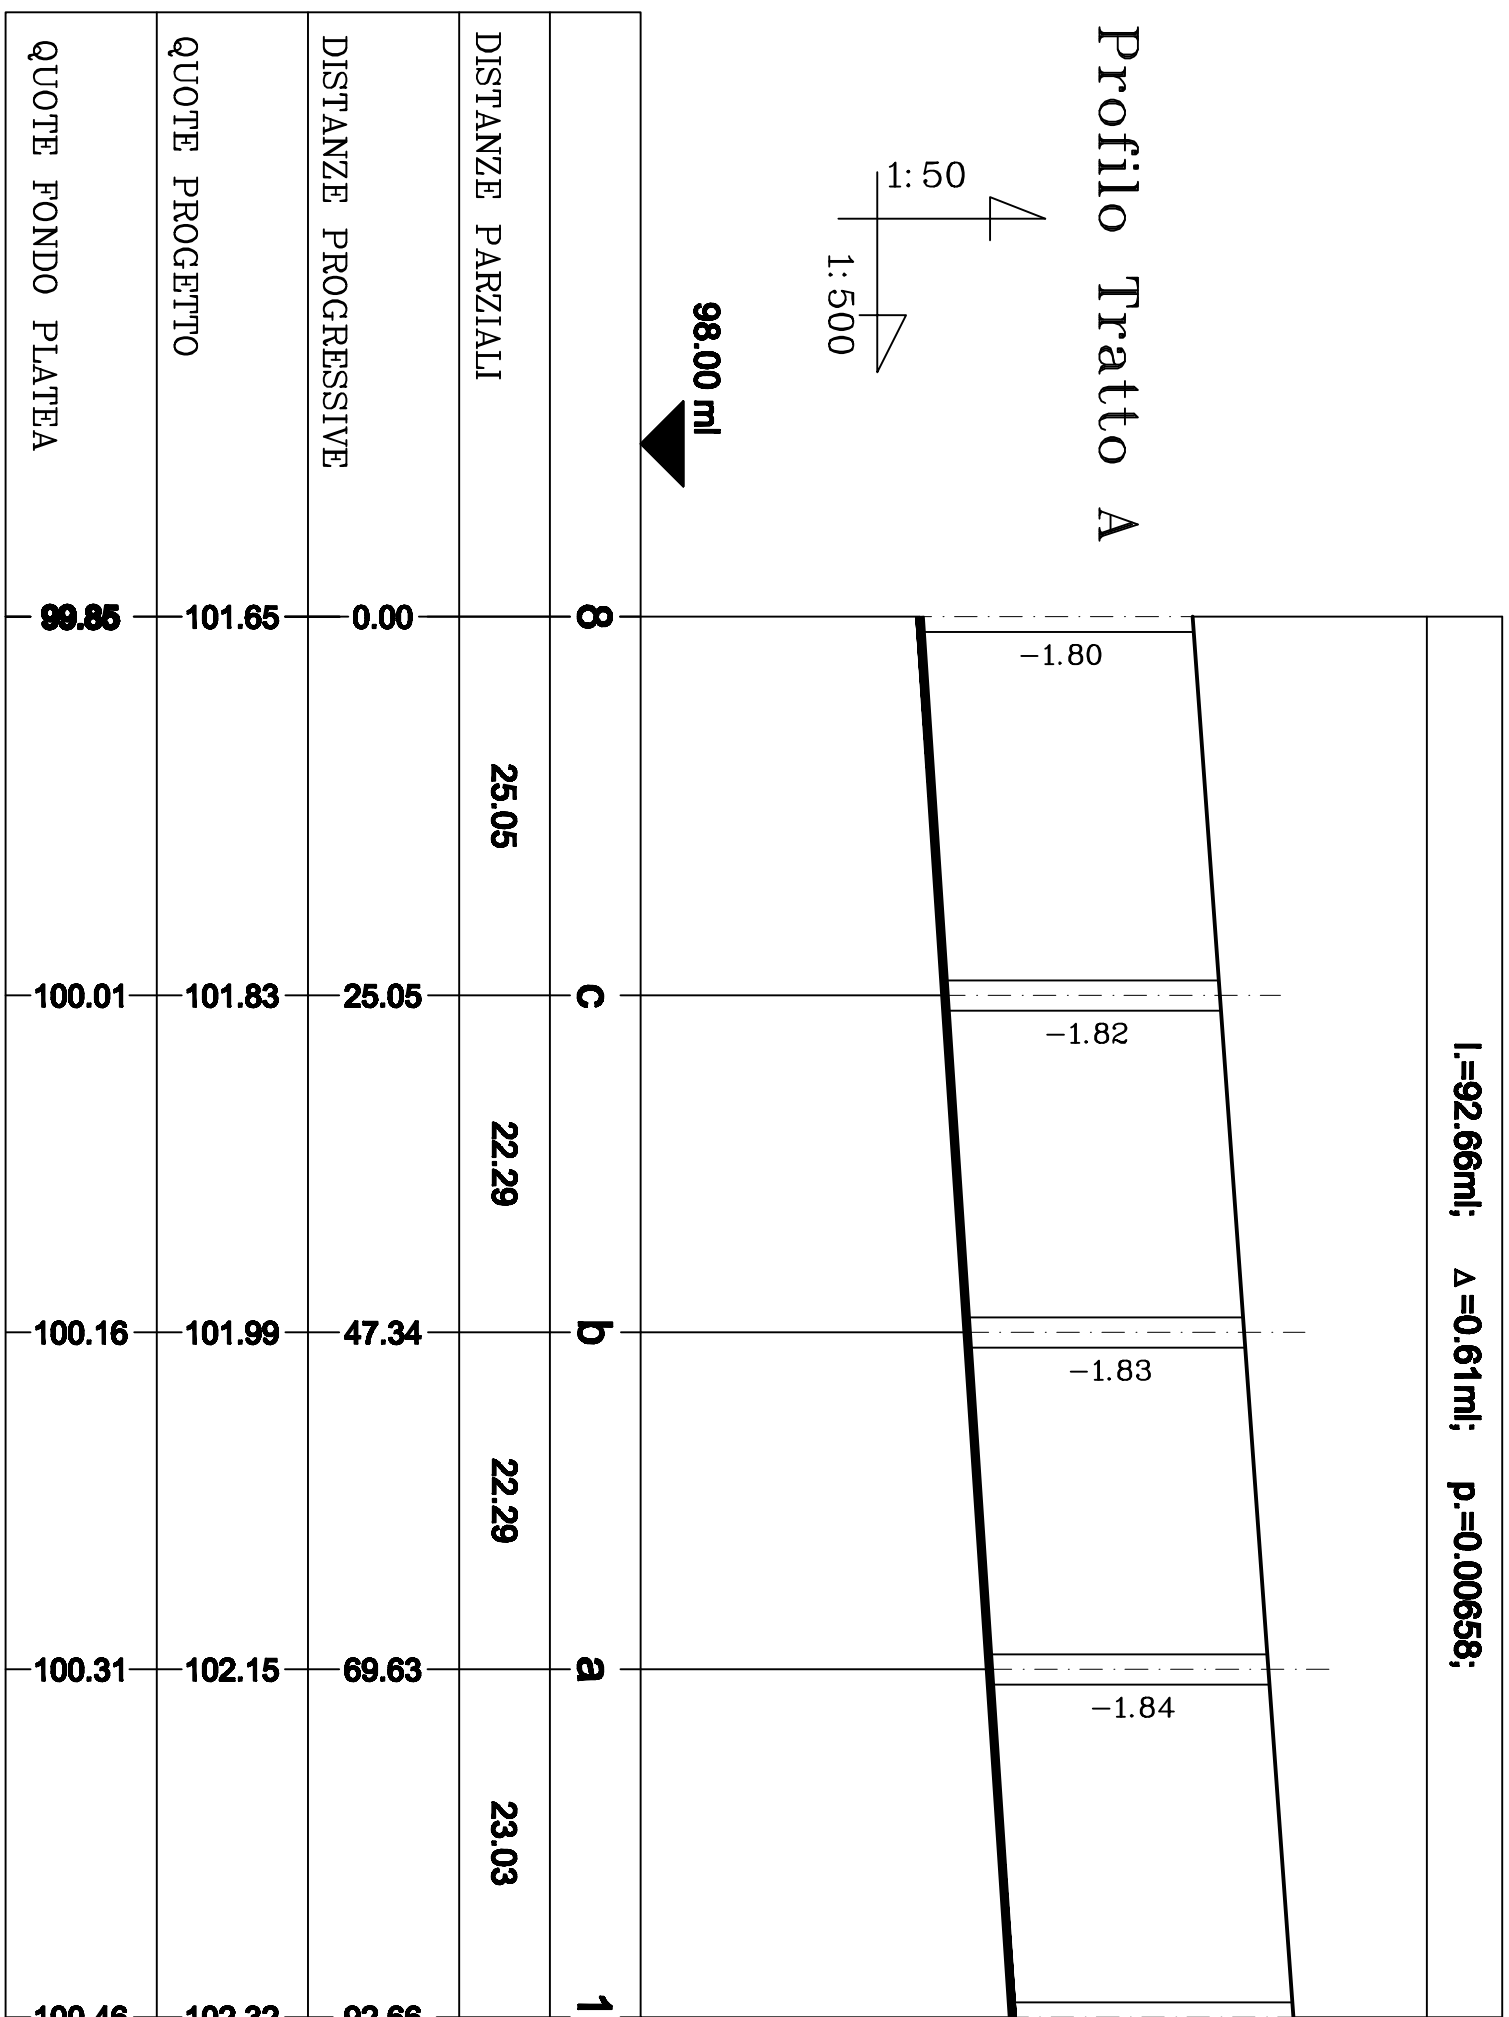

Profilo Tratto D

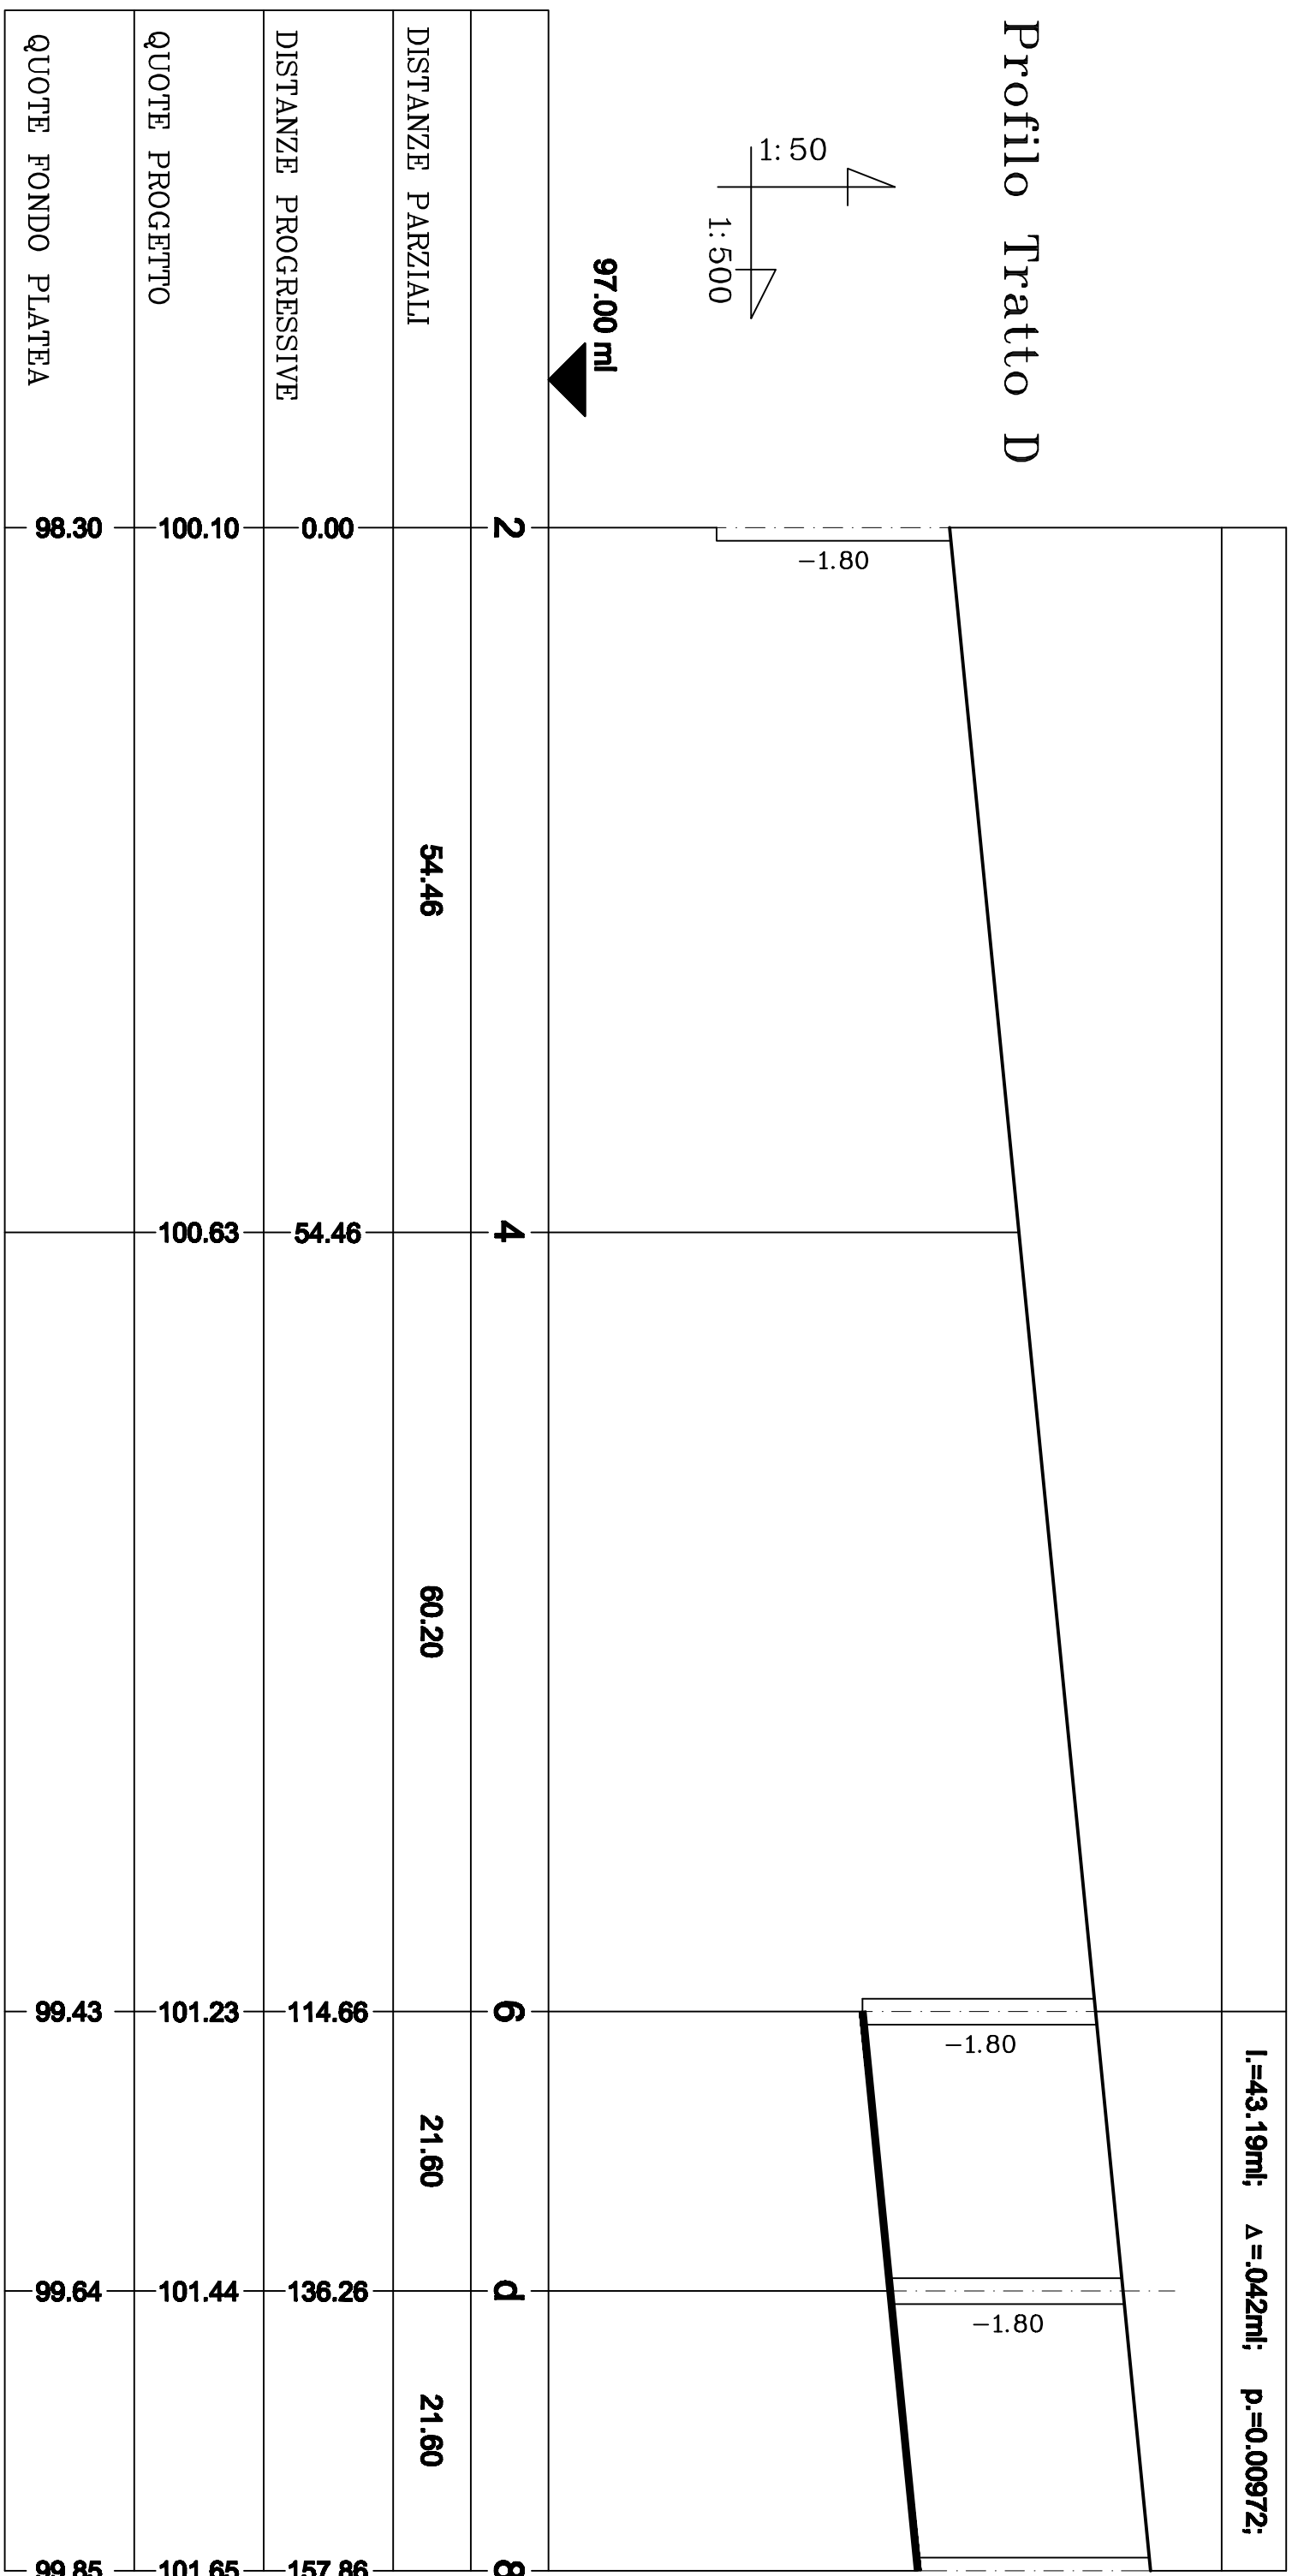

Profilo Tratto E

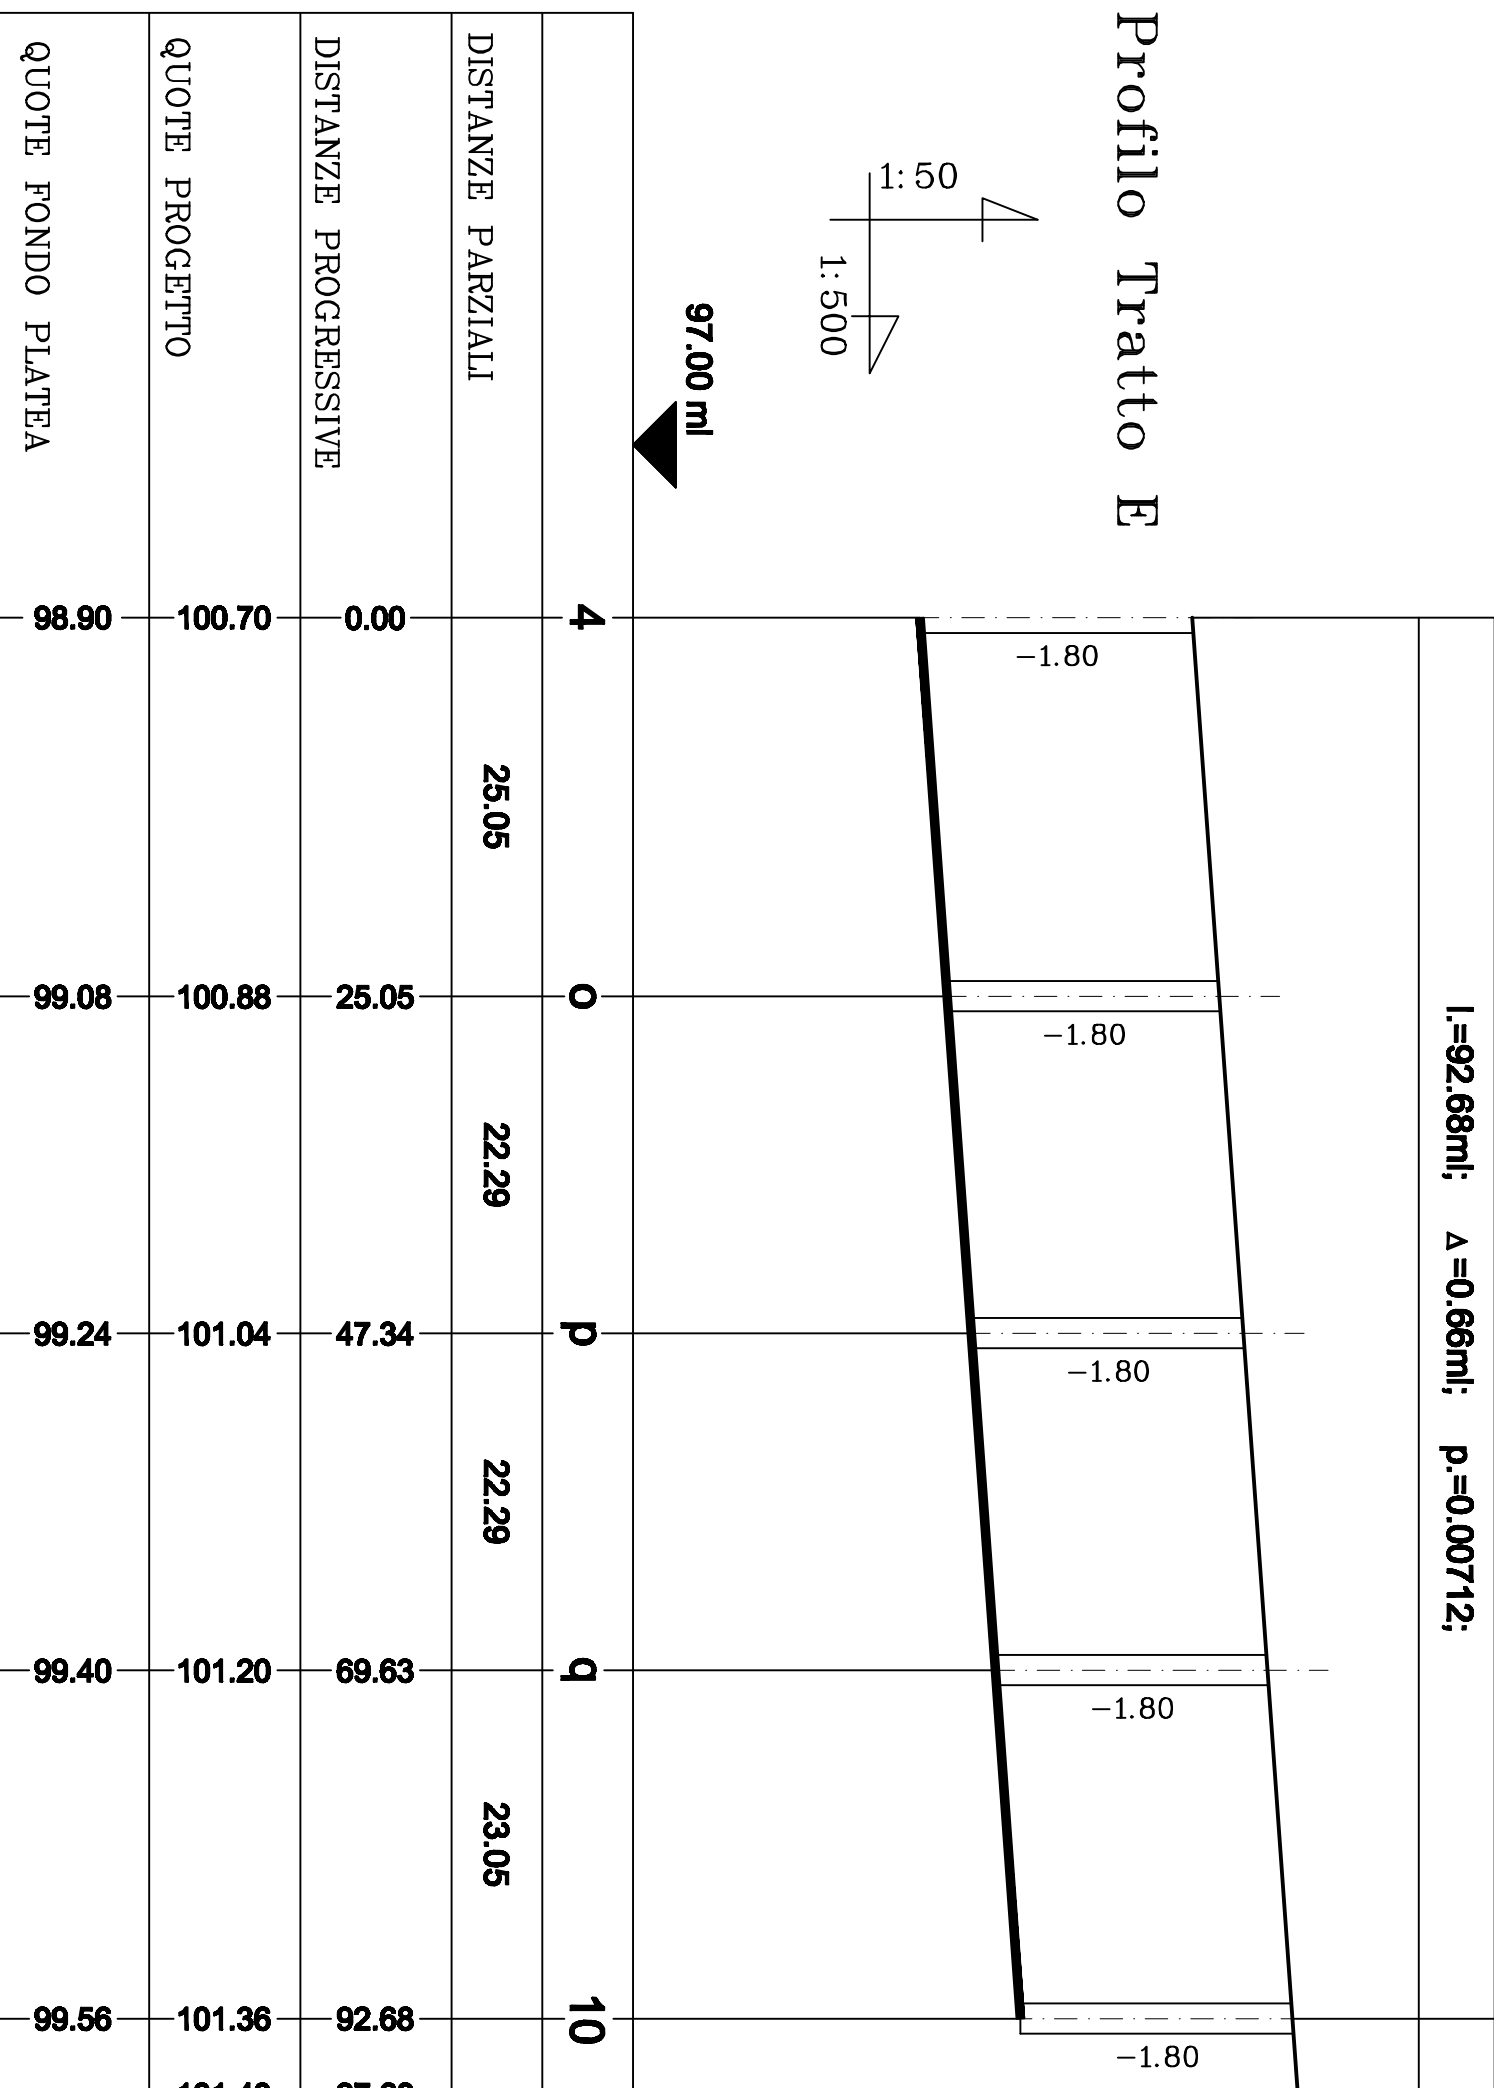

Profilo Tratto F

