


COMUNE DI NOICATTARO
- LOTTIZZAZIONE CIPIERNO -

 

PIANO DI LOTTIZZAZIONE
DEL COMPARTO N.12 DI P.R.G.
ALLA CONTRADA CIPIERNO


DISEGNO:
PROFILI STRADALI
TRATTI F-H-I-M

TAV. n.10


COMMITTENTI: MAGNO ALBERTA ed altri

PROGETTISTI: Giuseppe Antonio Latrofa ingegnere
Vito Didonna architetto
DISEGNATORE: Giuseppe Lozupone geometra


Profilo Tratto F

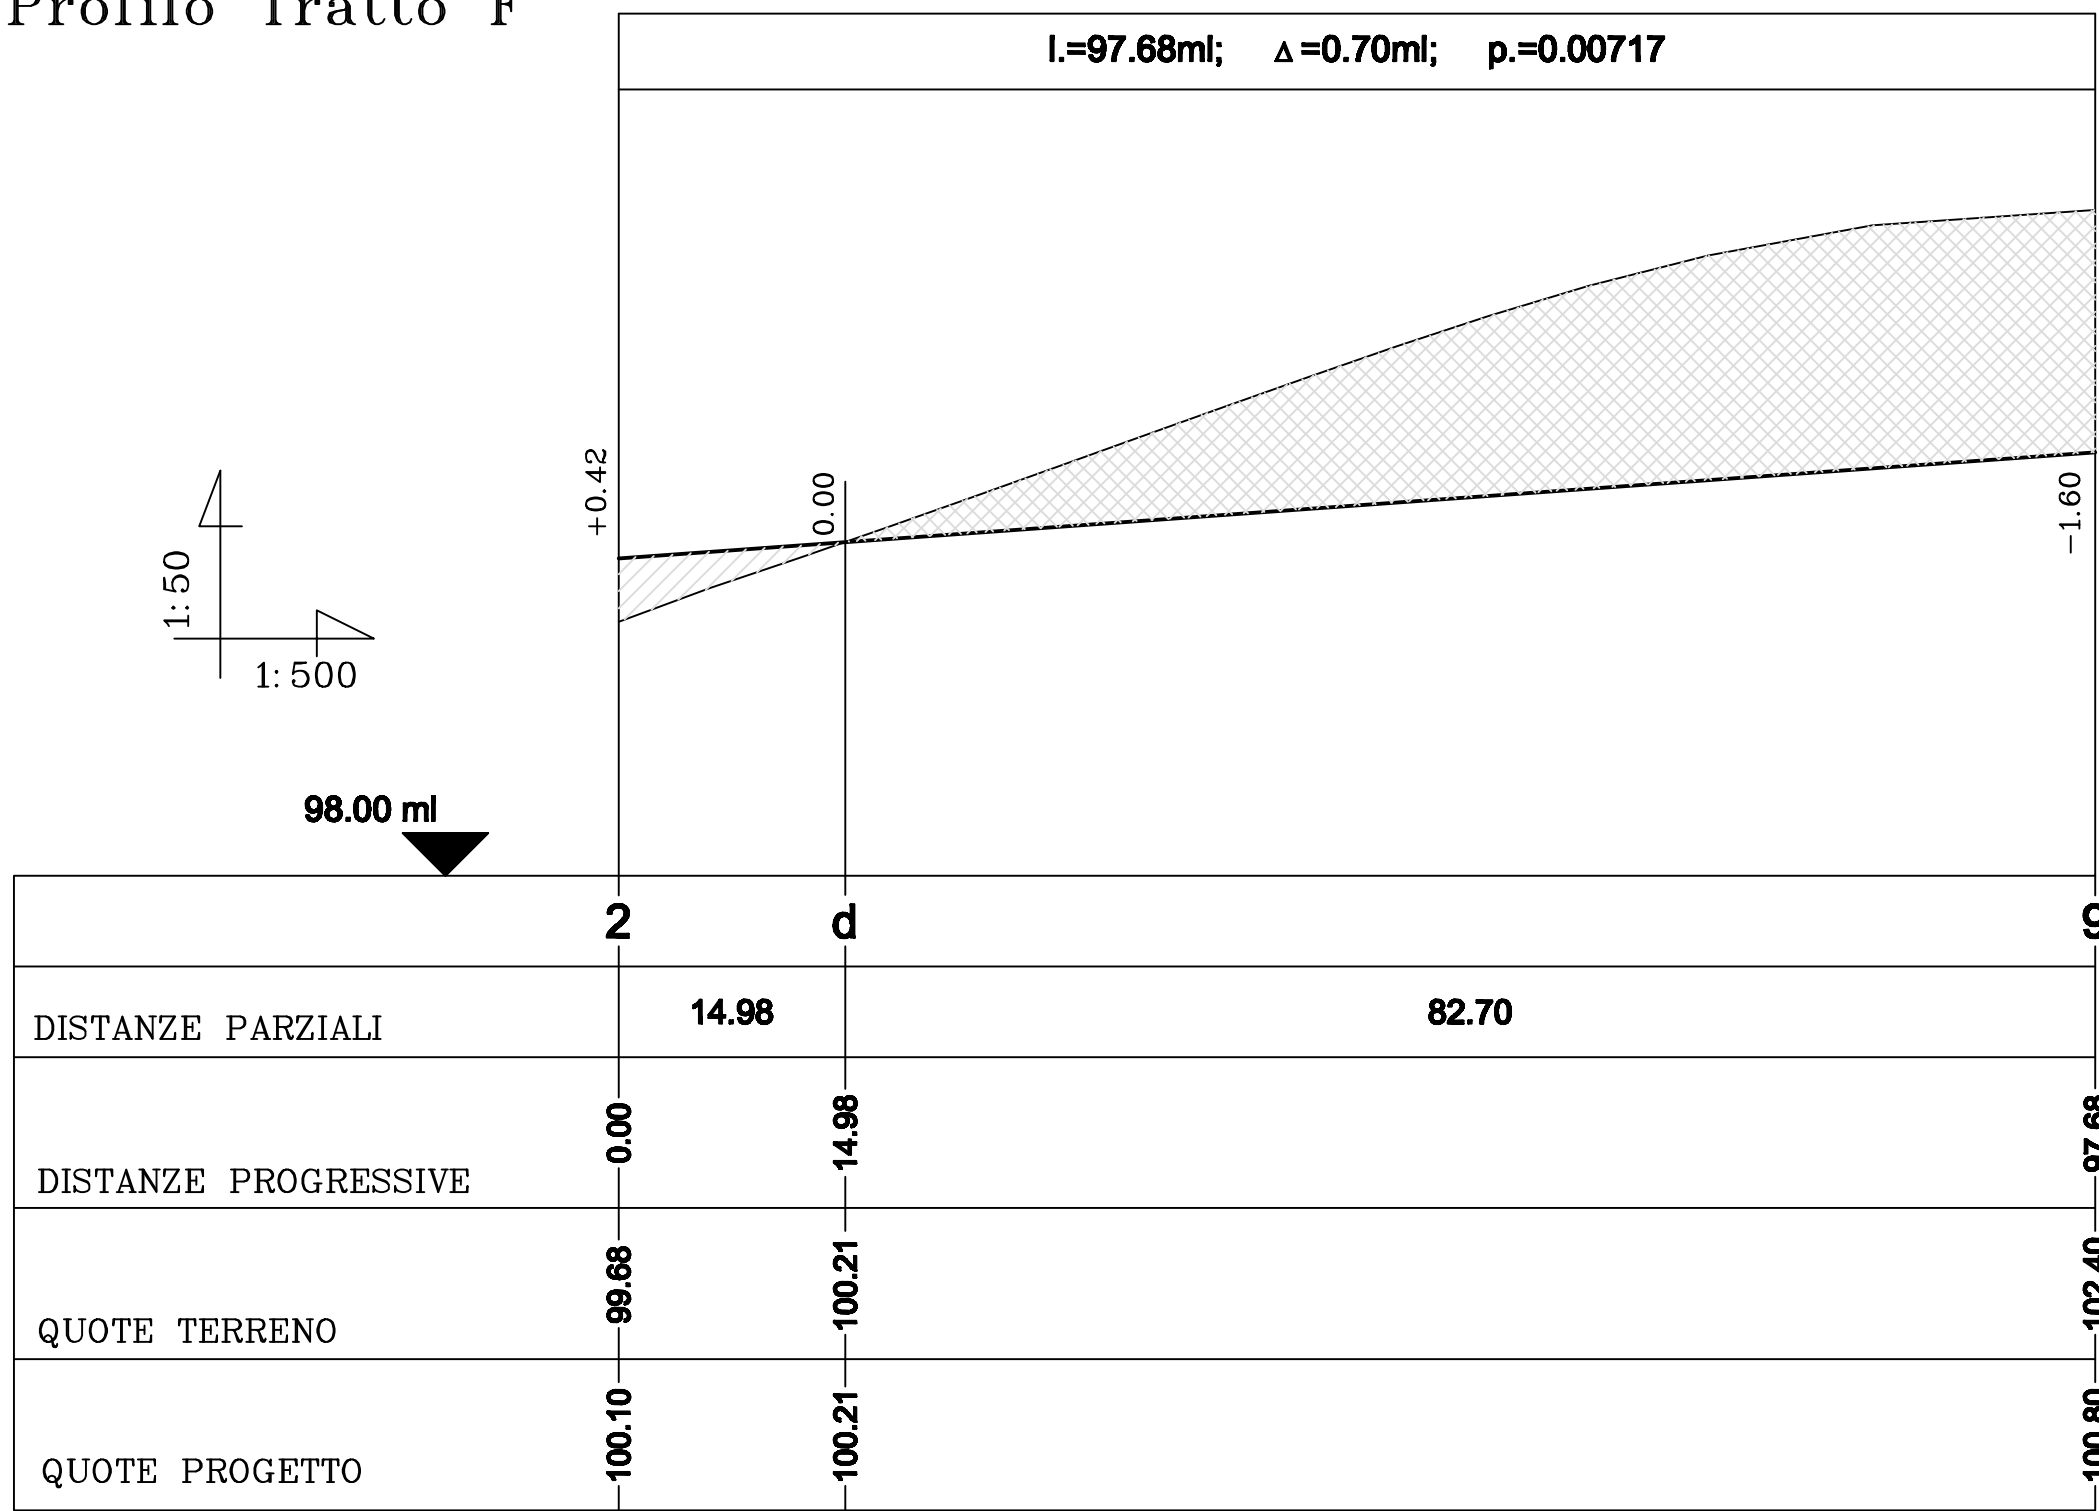


Profilo Tratto H

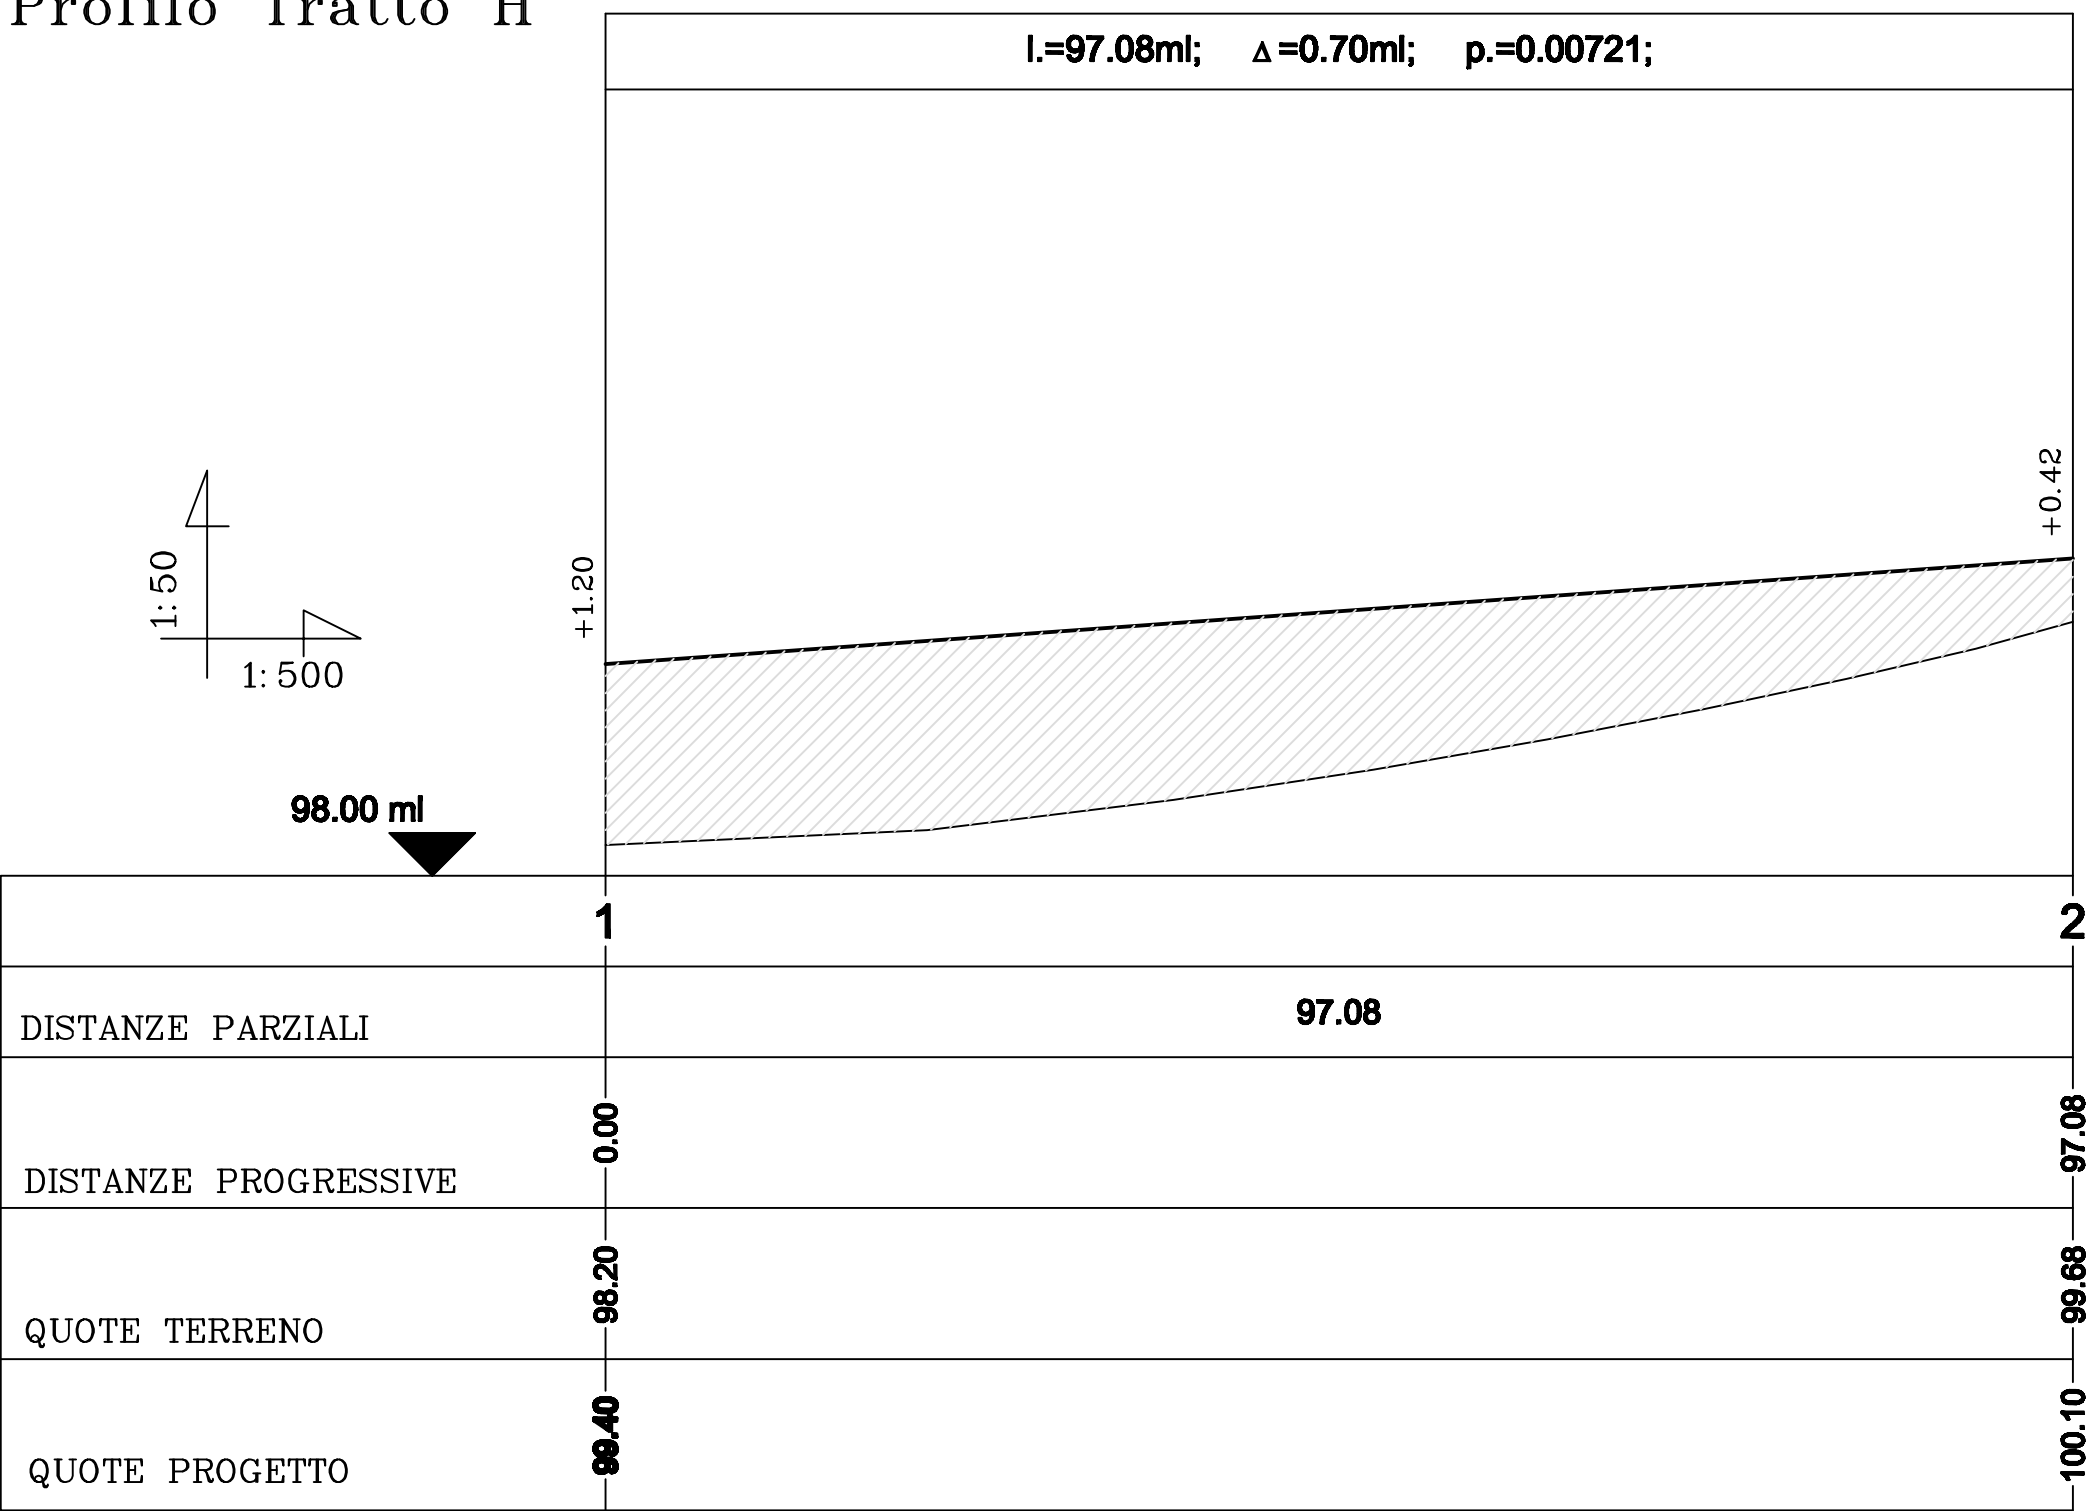


Profilo Tratto I

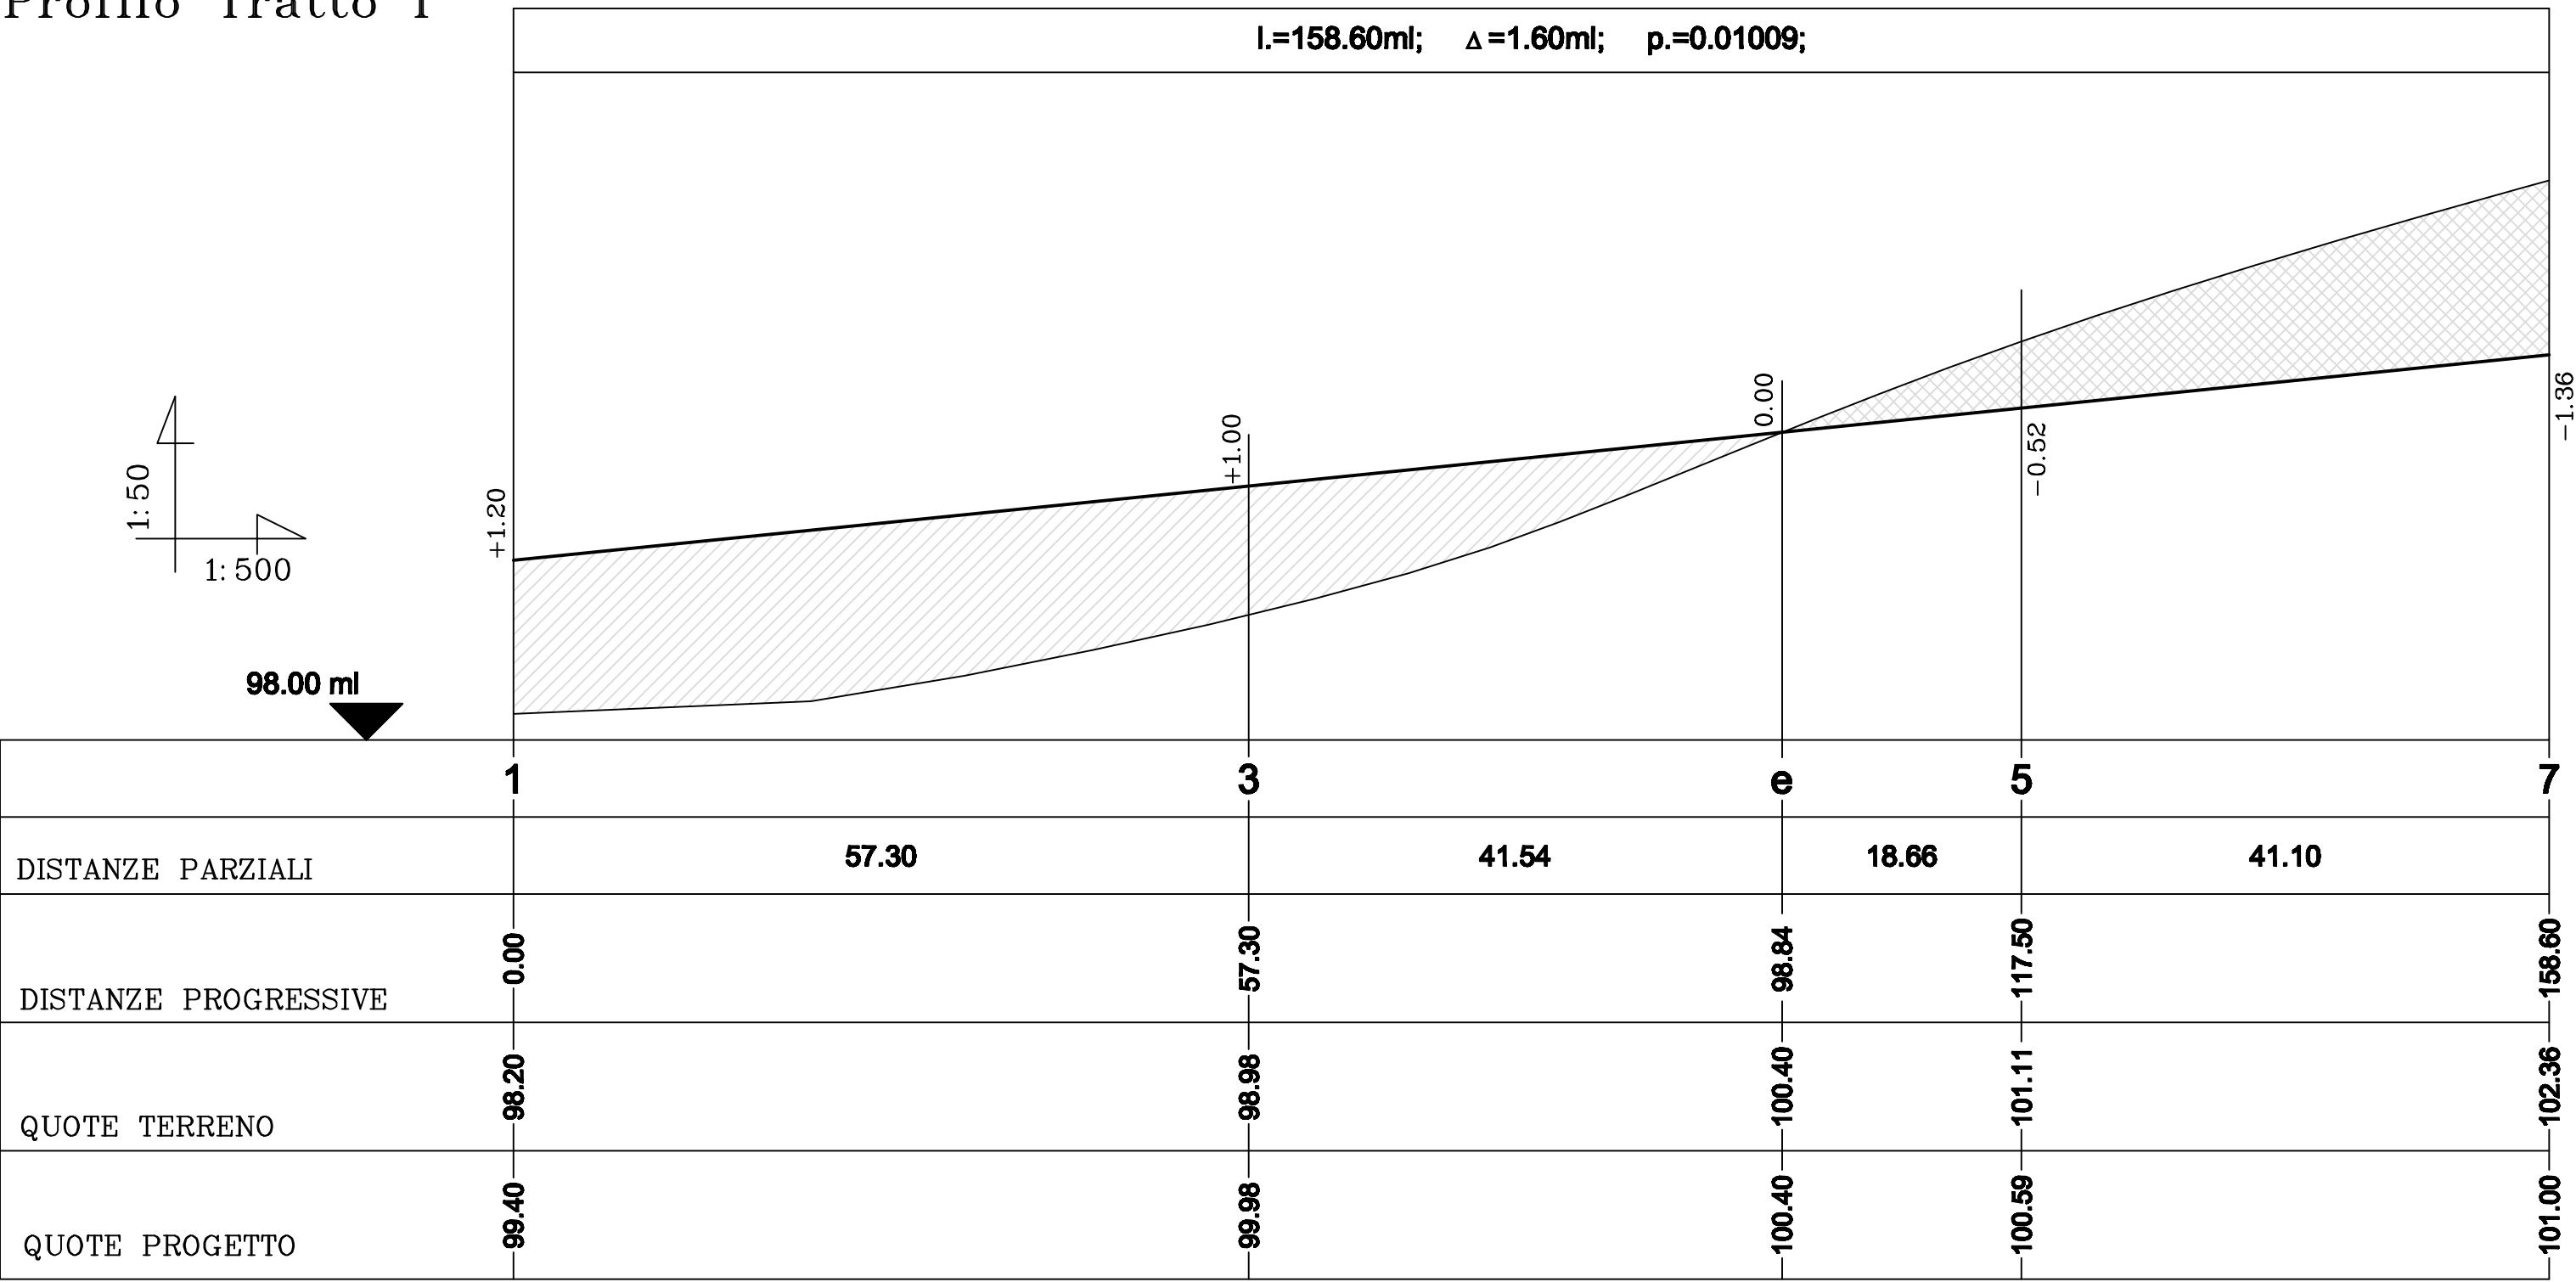

Profilo Tratto M

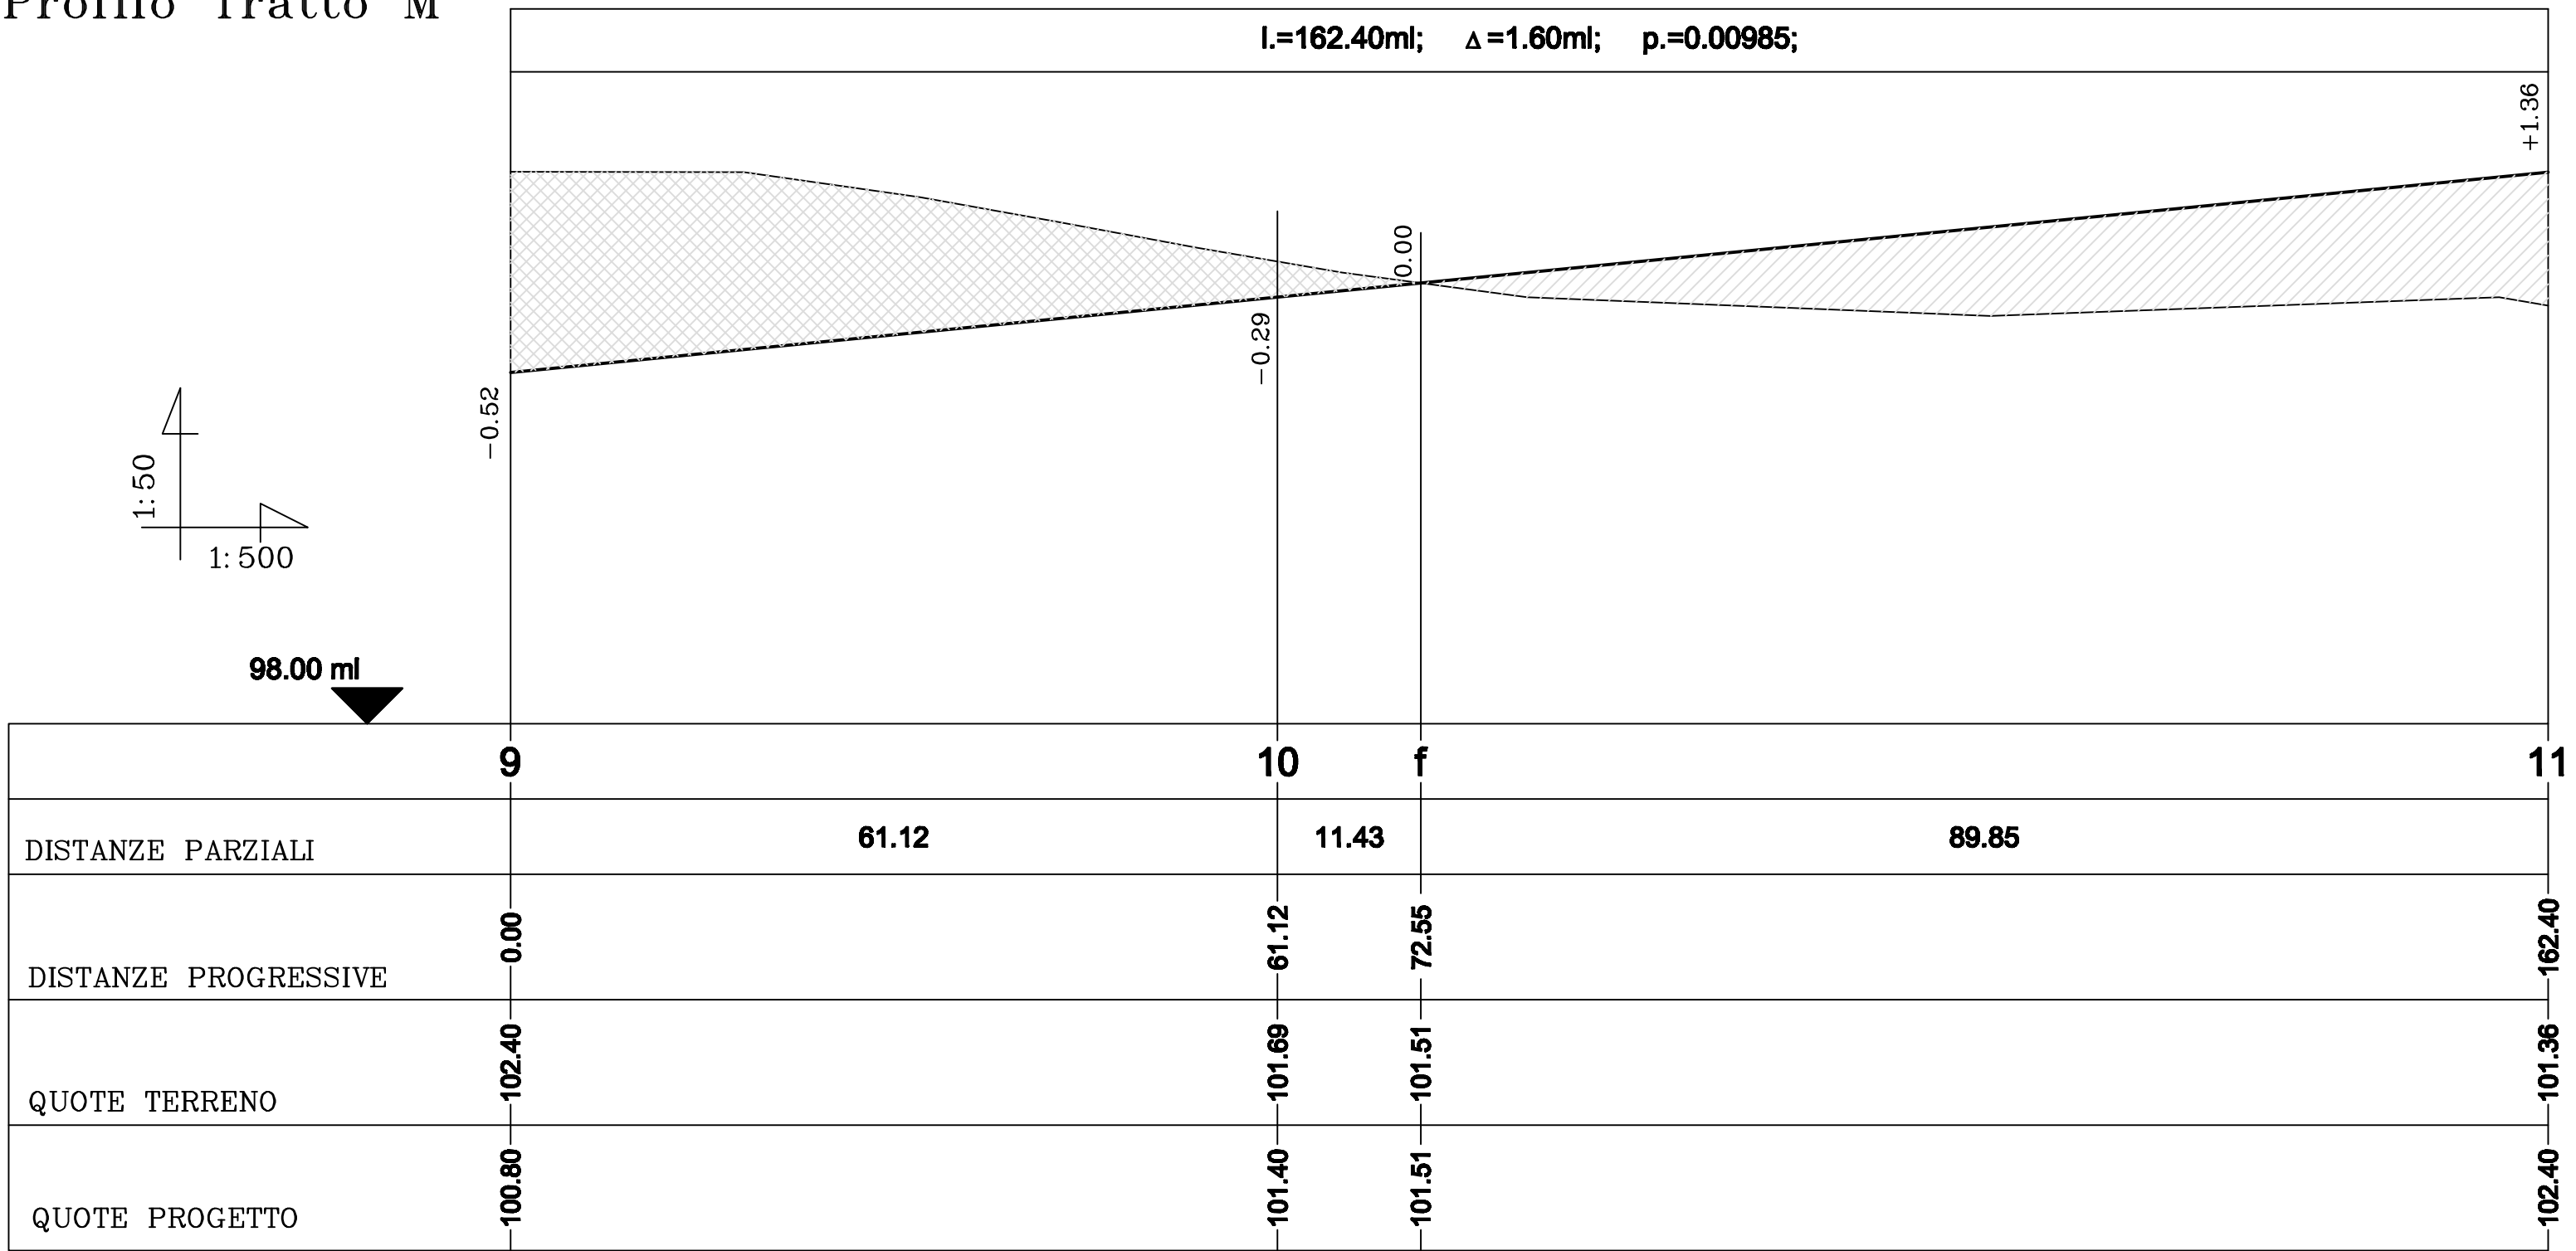

Sez 1-4

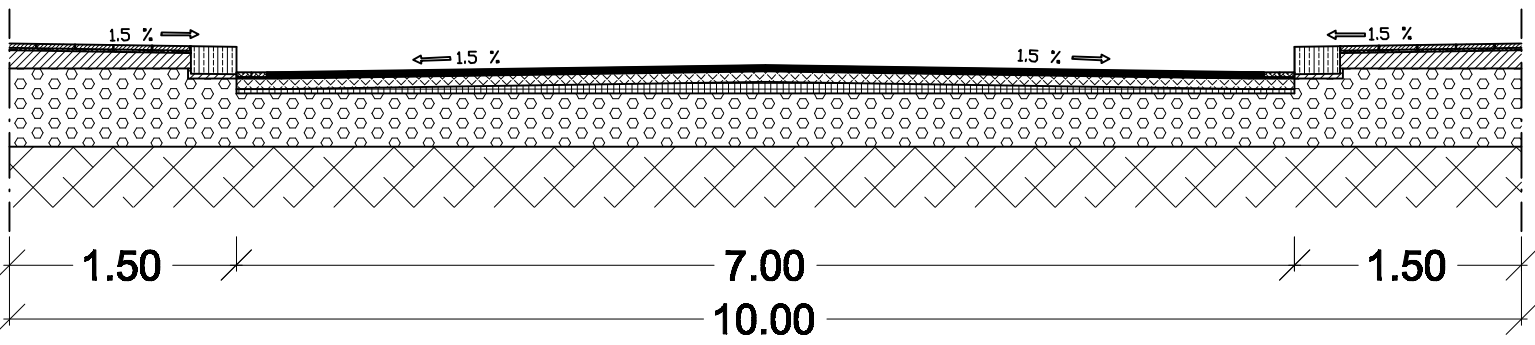

Sez 11

