


– LOTTIZZAZIONE CIPIERNO –

 

DISEGNO:
PROFILI STRADALI
TRATTI A-B-C-D-E-L


TAV. n.9

PROGETTISTI:	Giuseppe Antonio Latrofa	ingegnere
	Vito Didonna	architetto
DISEGNATORE:	Giuseppe Lozupone	geometra


PORCELLI CHIARA
BOCCUZZI CARMELA
ARTESIA coop.
COTTAGE coop.
RESCINA FRANCESCO RESCINA DAMIANA RESCINA LORENZO SETTANNI VITTORIA
RESCINA DAMIANA RESCINA LUIGI RESCINA LORENZO RESCINA MARIA GIOVANNA RESCINA ANNA RESCINA PIETRO RESCINA FRANCESCO
CINQUEPALMI VITTORIA
SETTANNI ANTONIA SETTANNI GIOVANNA SETTANNI SABINO
COLUCCI NICOLA COLUCCI CARMELA COLUCCI MICHELE COLUCCI STEFANO
SANITATE GIOVANNI SANITATE ANTONIO SANITATE VITO NICOLA
SUGLIA GIACOMO
STANGARONE MARIA PIA
PESCE PIETRO
BOCCUZZI VITO LUCAFO' MARIA
DIORENZO CAROLINA PESCE PAOLO
CINQUEPALMI FRANCO
RANIERI GIOVANNI RANIERI MARIA RITA RANIERI VITANTONIO SANSONE RITA
MAGNO ALBERTA
PACIOLLA GIUSEPPE
DI BENEDETTO APOLLONIA DIDONNA GIUSEPPE
FAYUZZI ANDREA PALMISANO ROSA
PETROSINO DONATA TINELLI SANTO
DELLAGLIO ANGELA DI LORENZO DONATO
PIGNATARO FRANCESCO
CIAVARELLA MARIA

DILORRENZO GIUSEPPE FRANCALVIERI CHIARA VITA
SAPONARO DOMENICA
SAPONARO DOMENICA SAPONARO GIUSEPPINA SAPONARO ROSALBA
TRIBUZIO ROSA TAGARELLI MARIA TAGARELLI LAURA TAGARELLI YANNA
CAVALLO GIACOMO
PORCELLI ISABELLA


Profilo Tratti L ed A

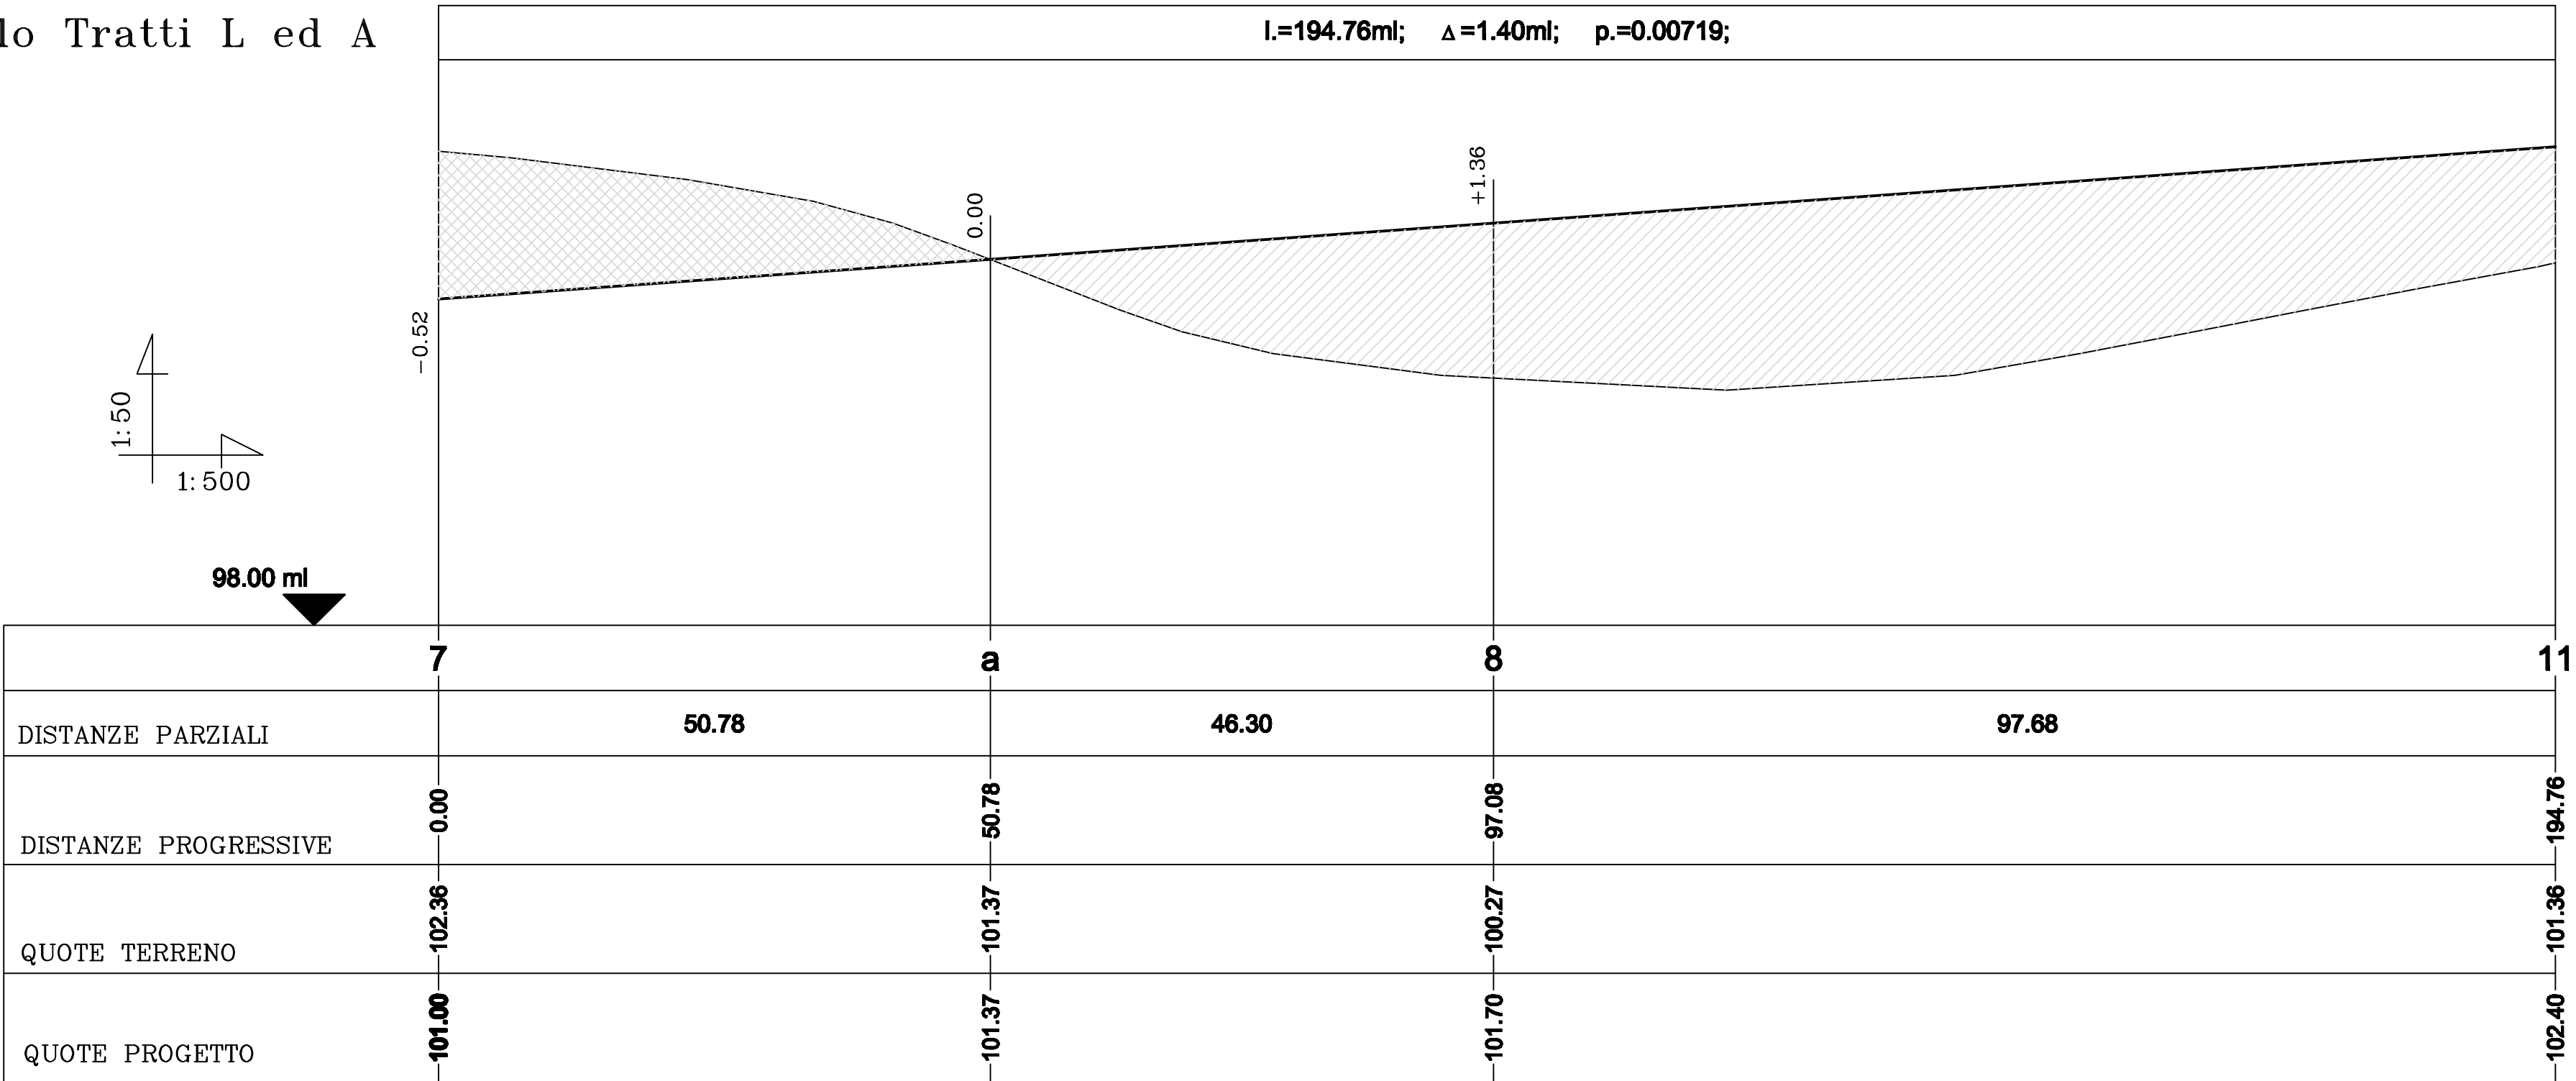


Profilo Tratto B

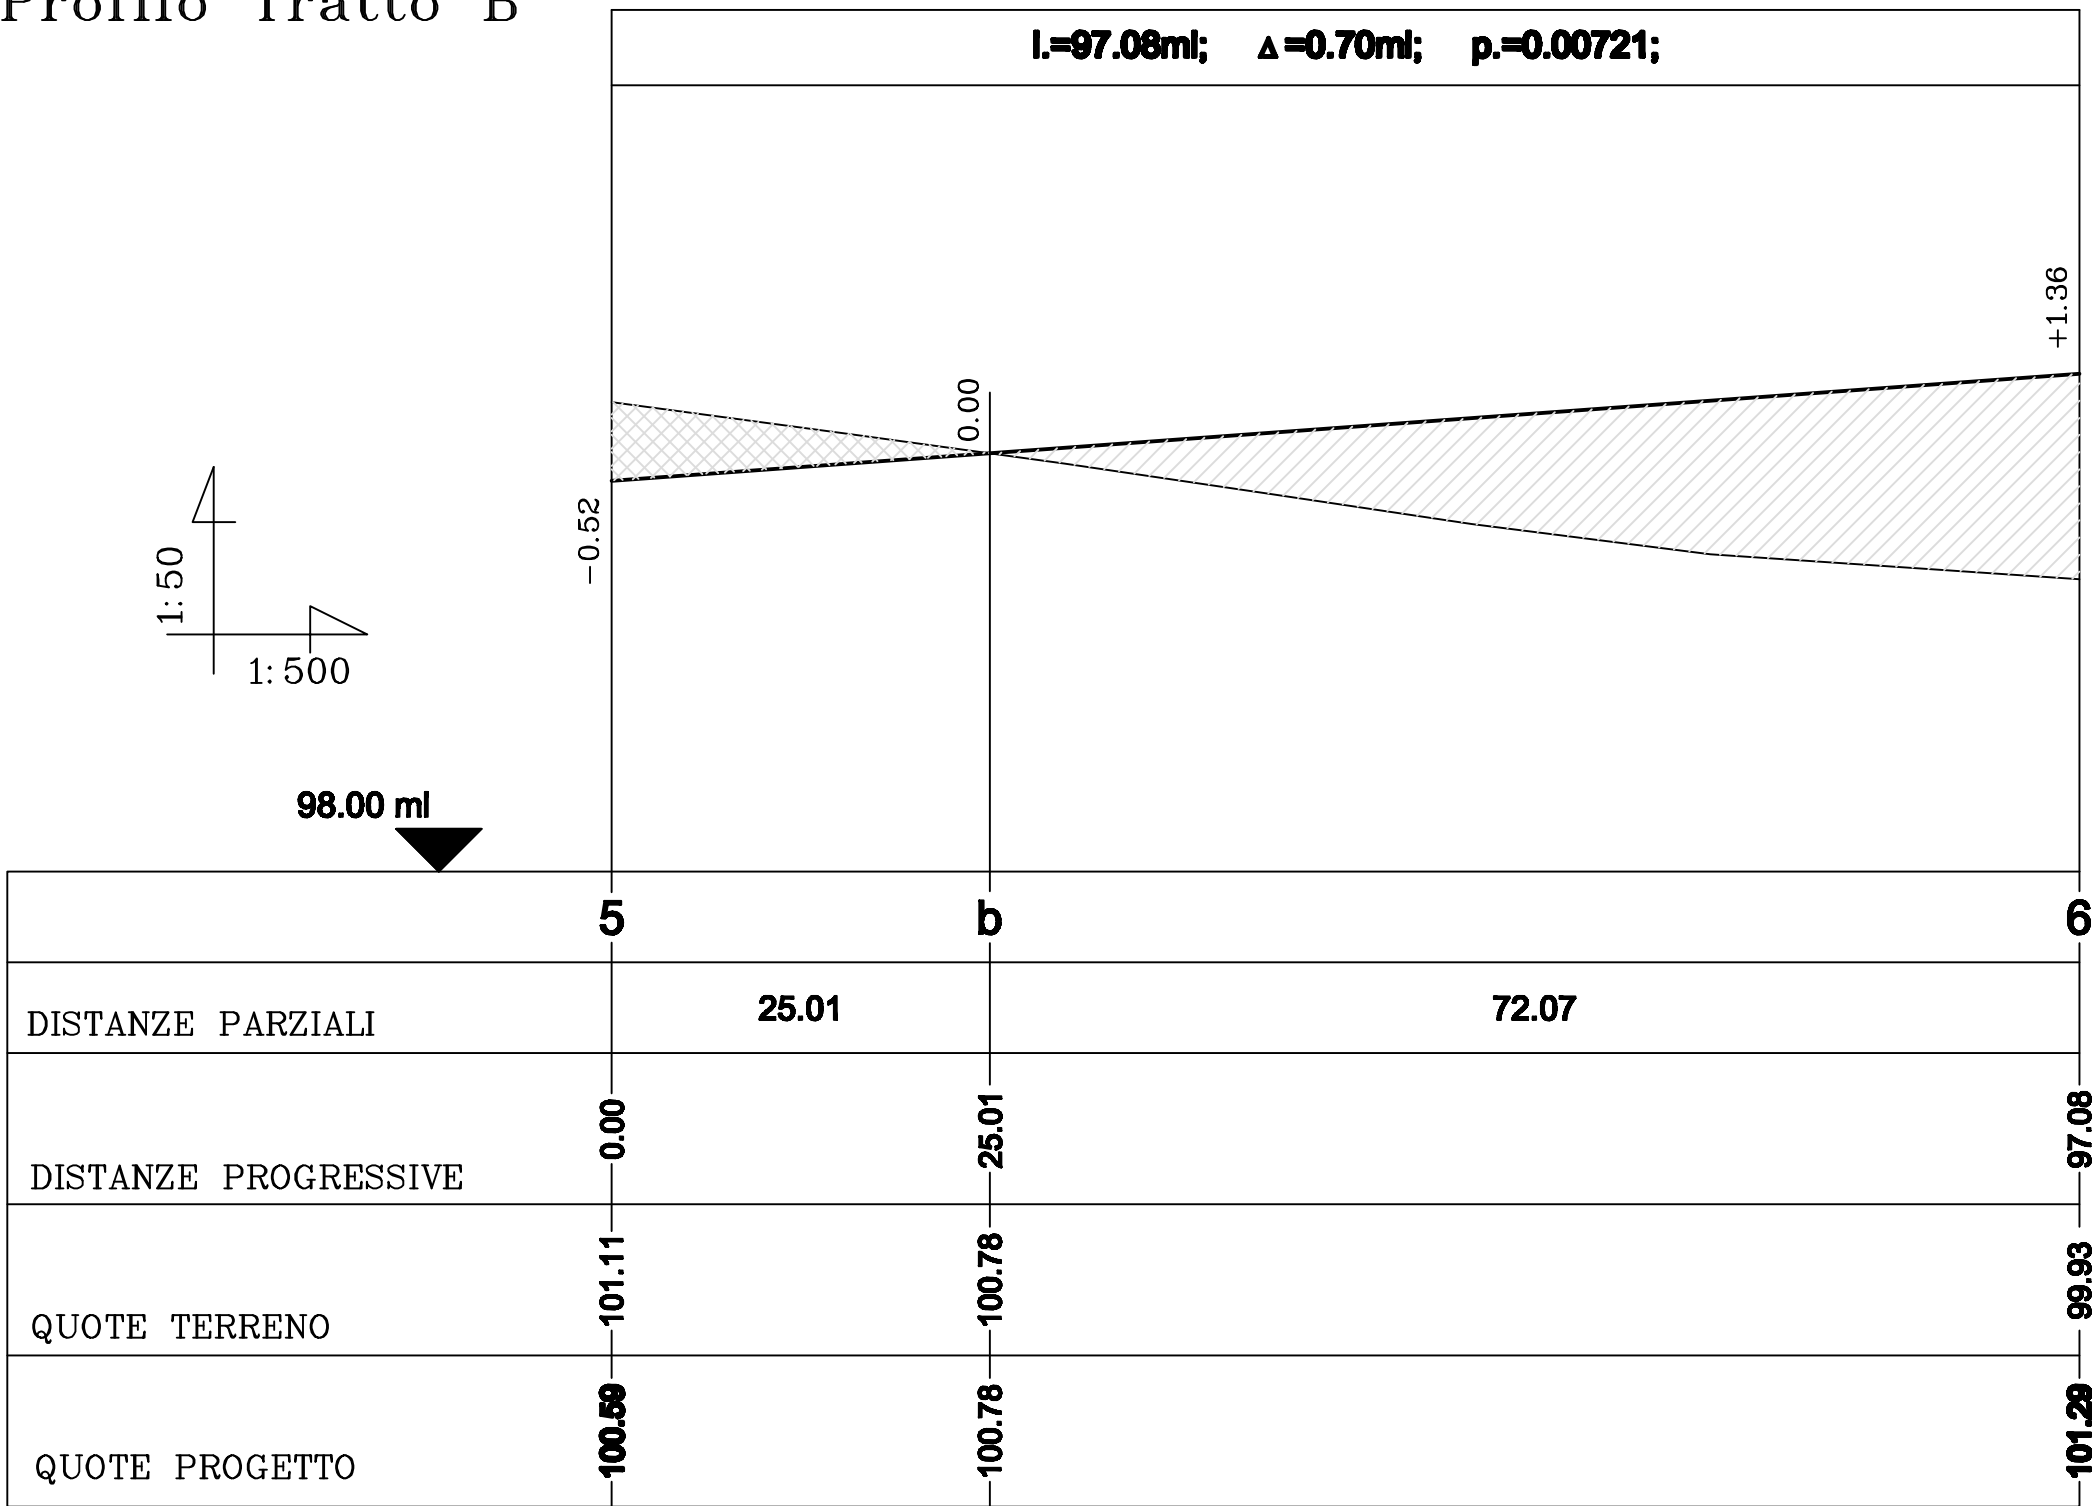

Profilo Tratto C

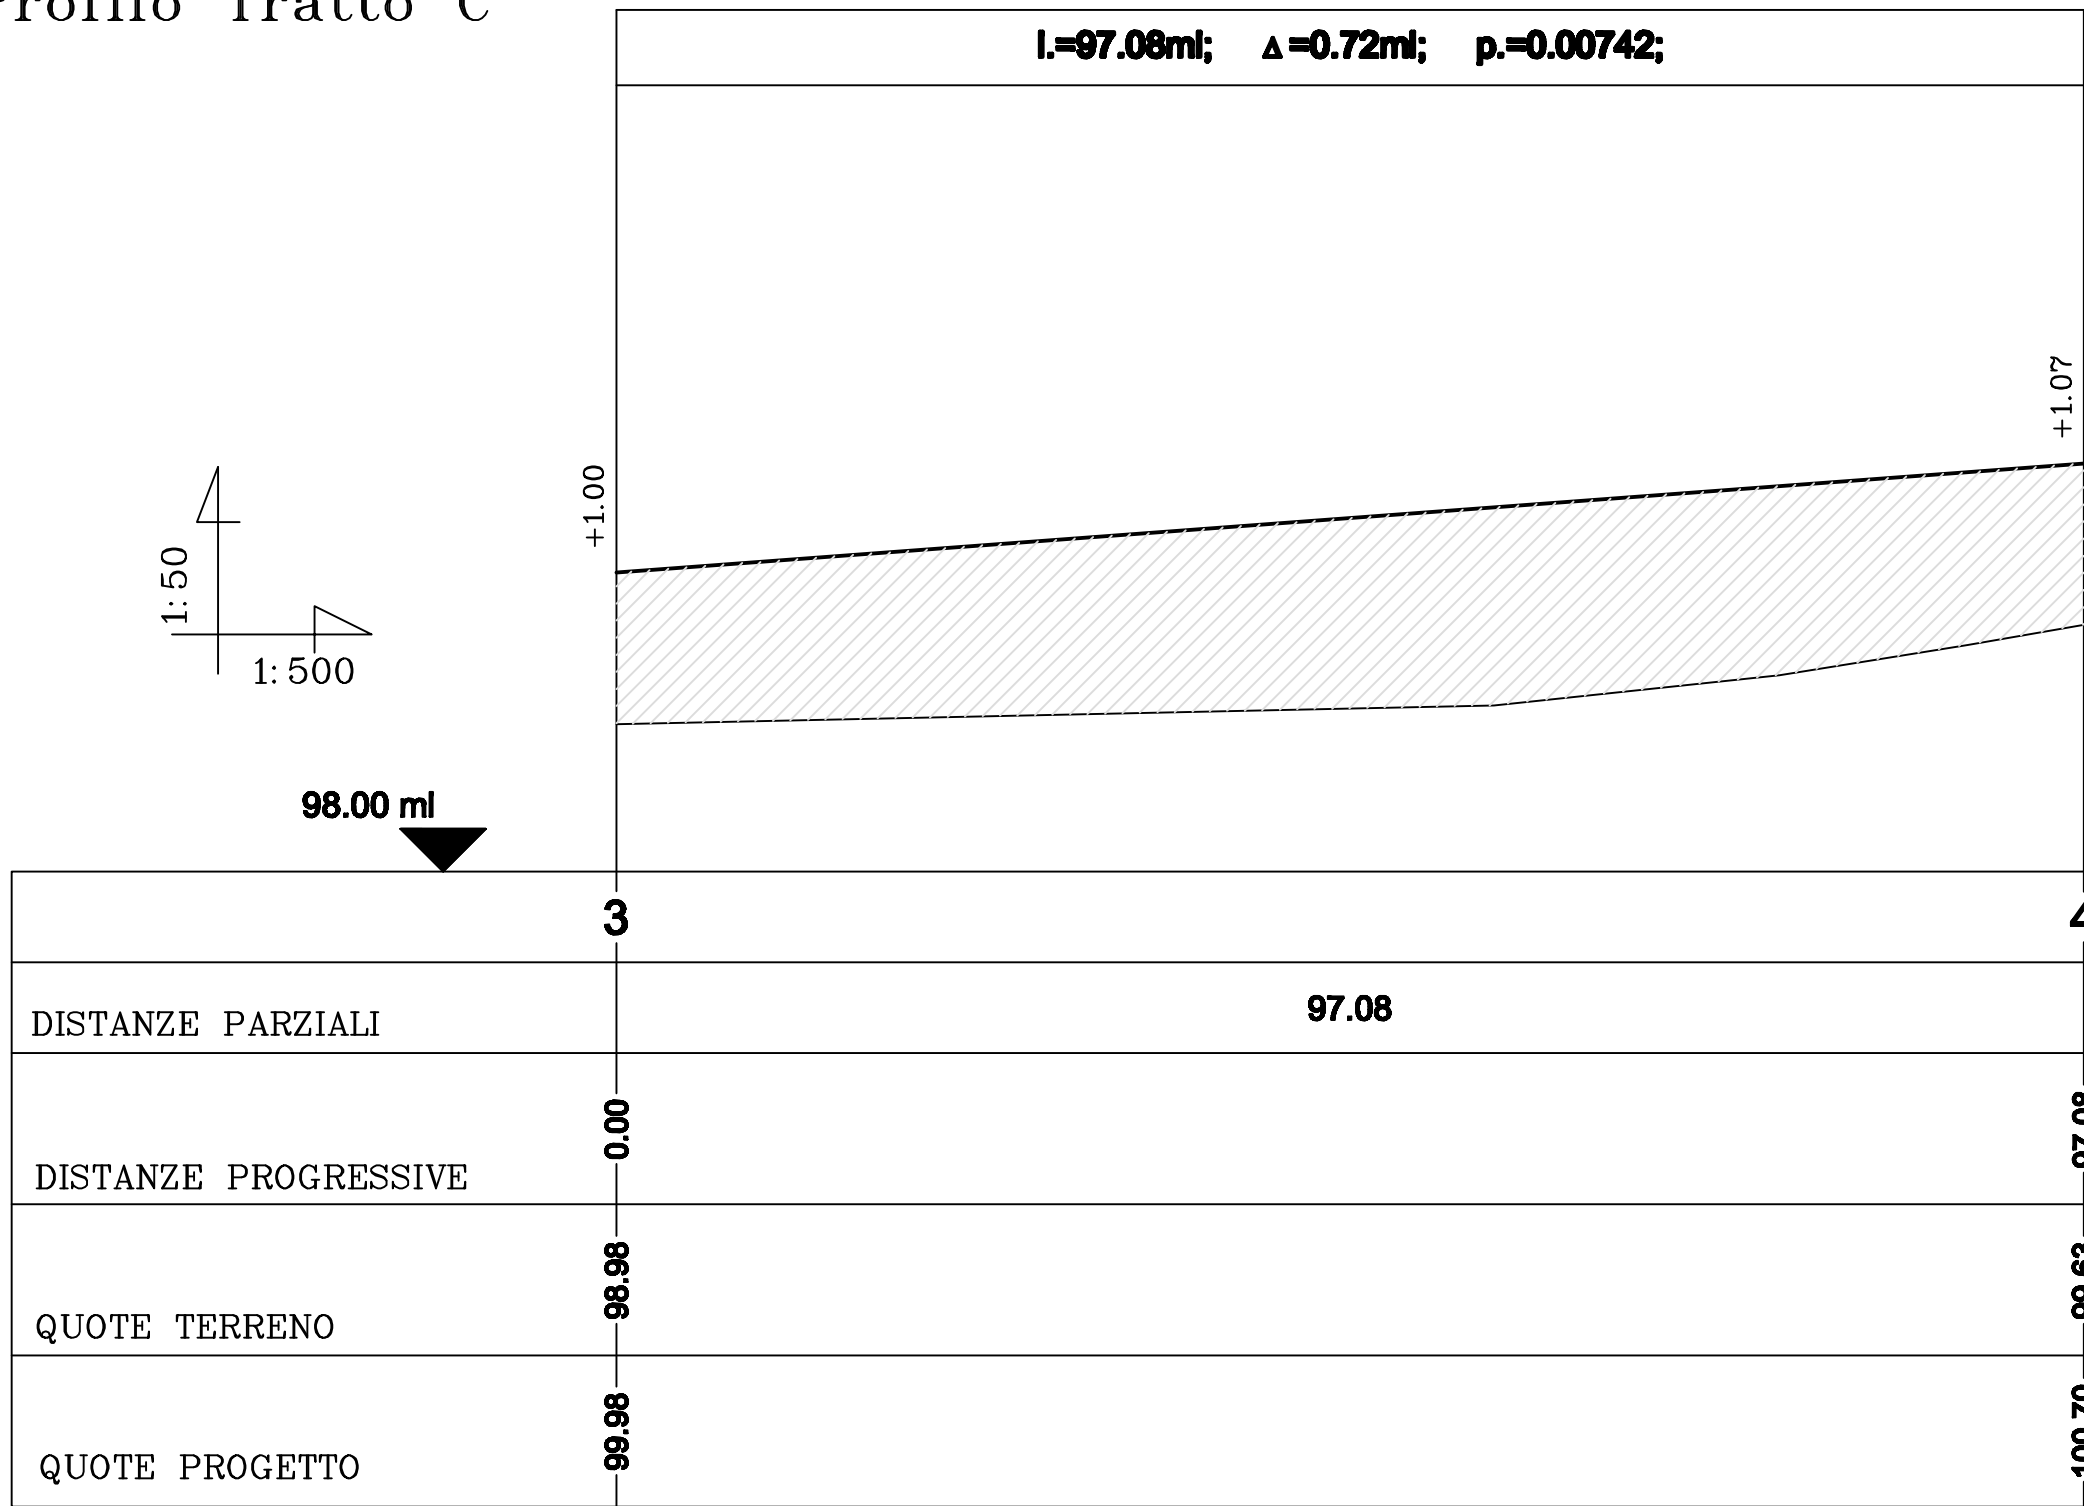

Profilo Tratto D

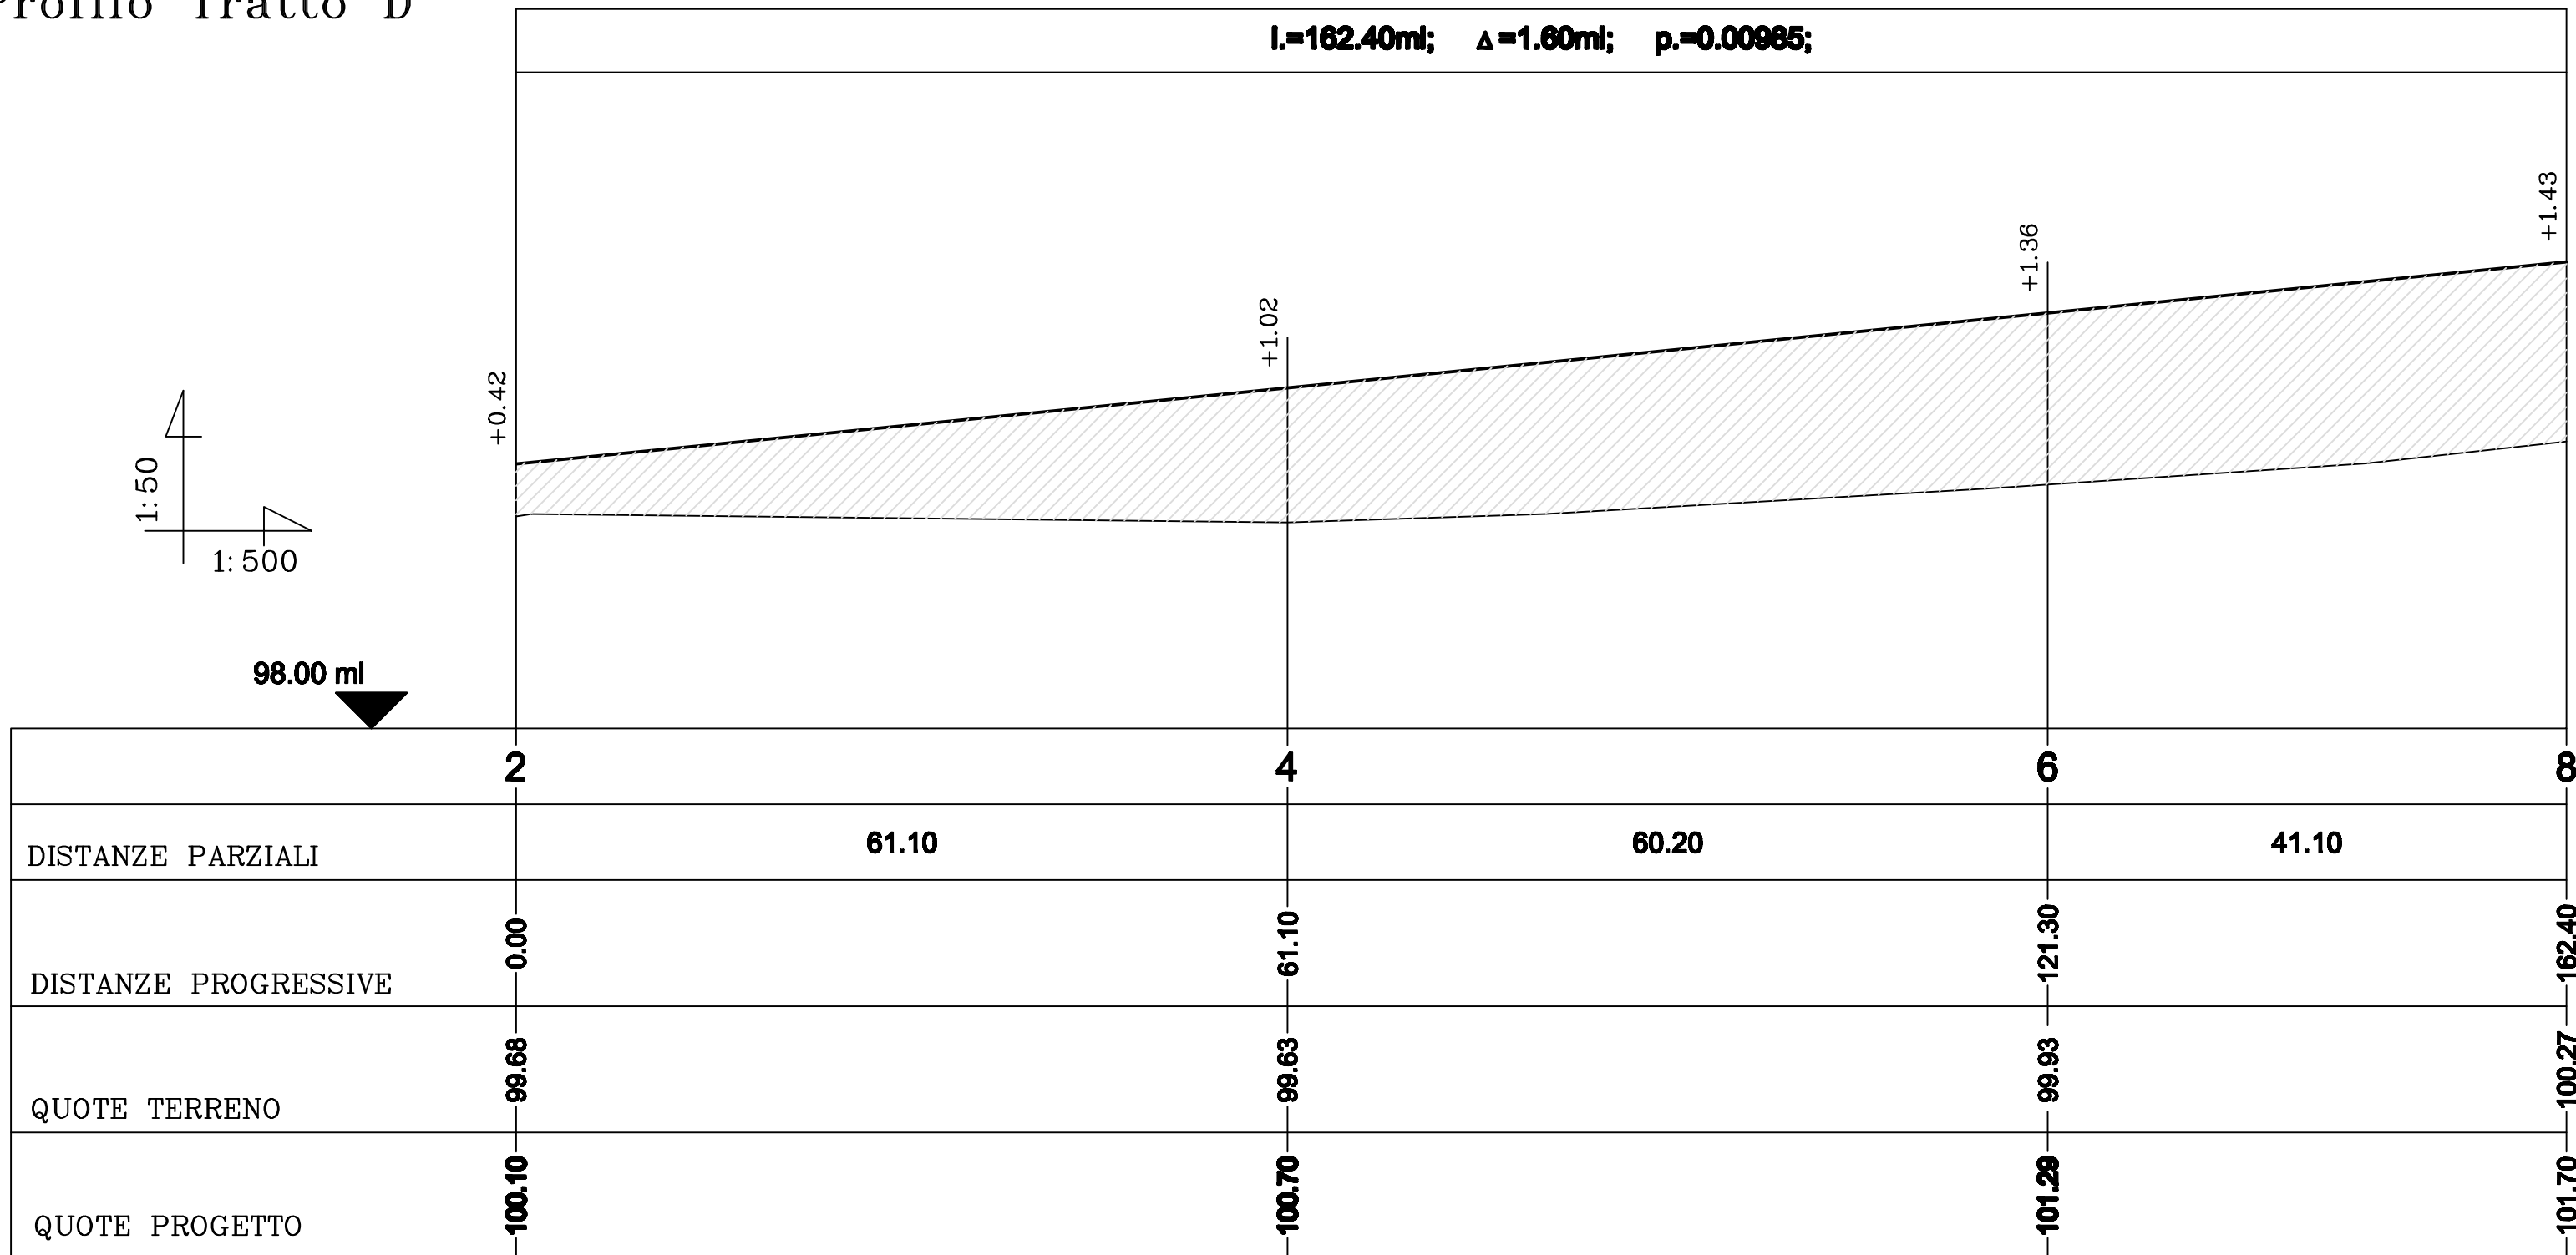

Profilo Tratto E

