




COMUNE DI NOICATTARO  
Provincia di Bari  
Regione Puglia









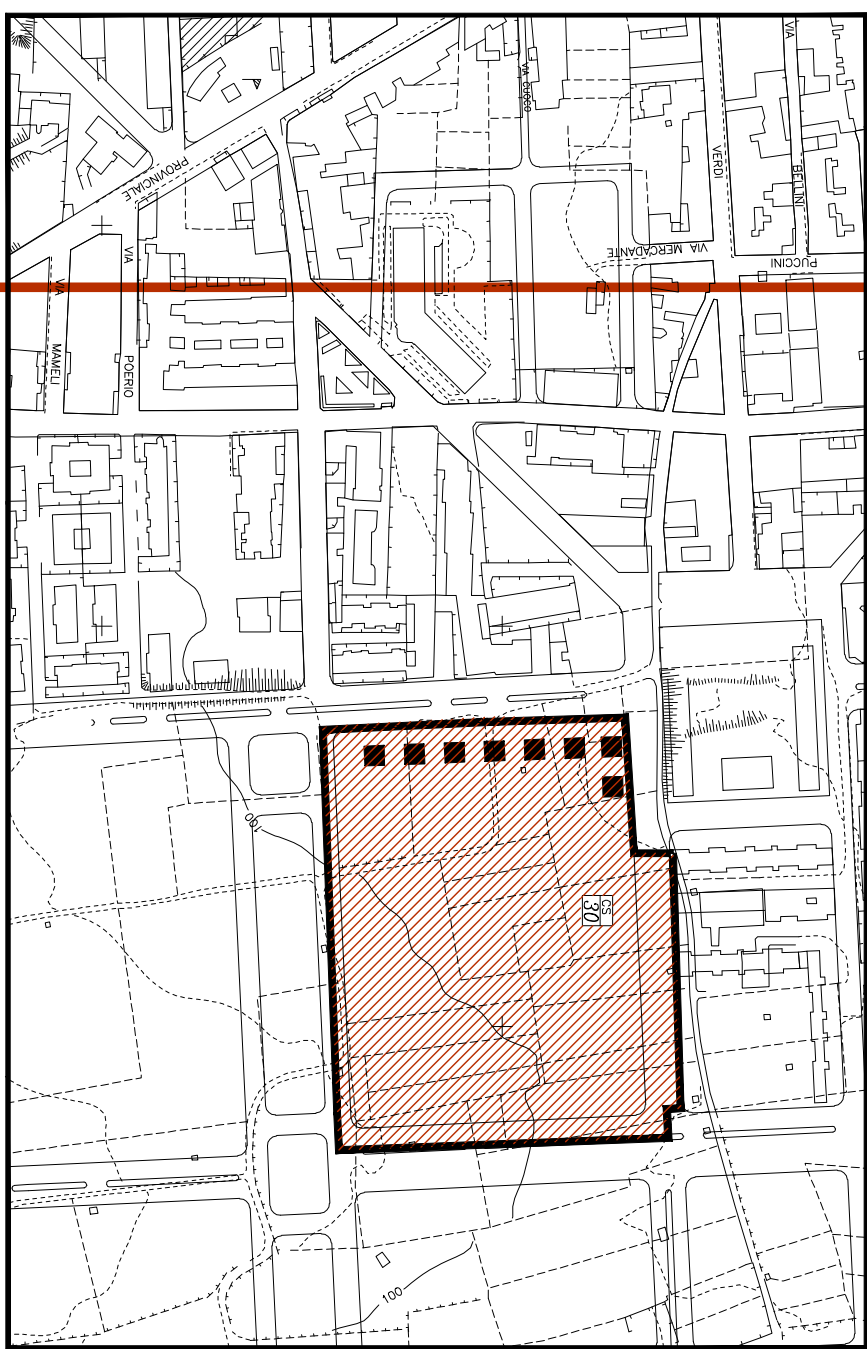


Piano di Lottizzazione d'Ufficio  
Comparto dei Servizi "Cs 30"  
Contrada "Cipieno"

Redazione  
collaboratori  
sett. 2009  
tav. 7  
1:200

arch. Vincenzo Lasorella  
Dipartimento Urbanistica Comune di Noicattaro  
arch. Loredana Labate  
Collaboratore R.U.P.  
geom. Domenico Diapito  
Int. Dir. Tec. Settore Urbanistica Comune di Noicattaro  
ing. Francesco Paolo Porrelli  
Int. Tec. Settore Urbanistica Comune di Noicattaro












Tipologie edilizie

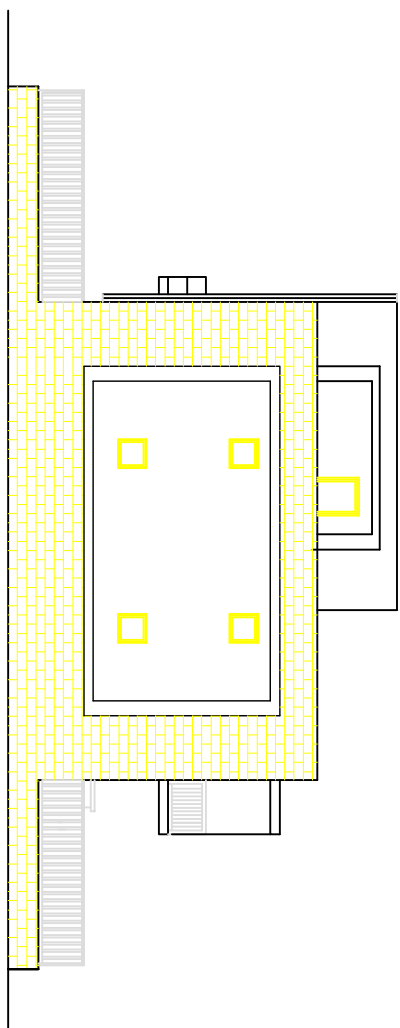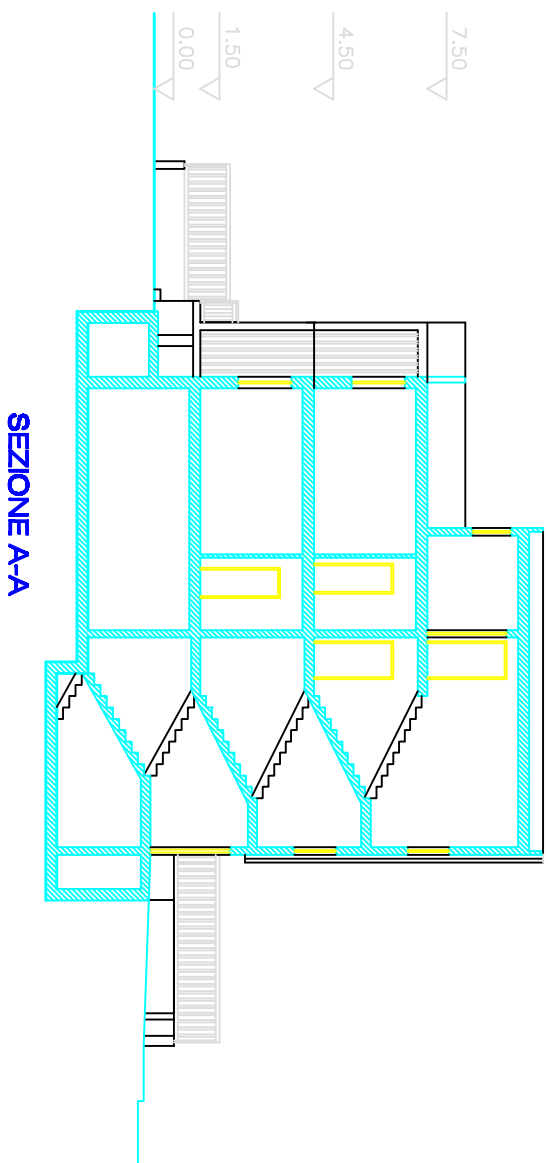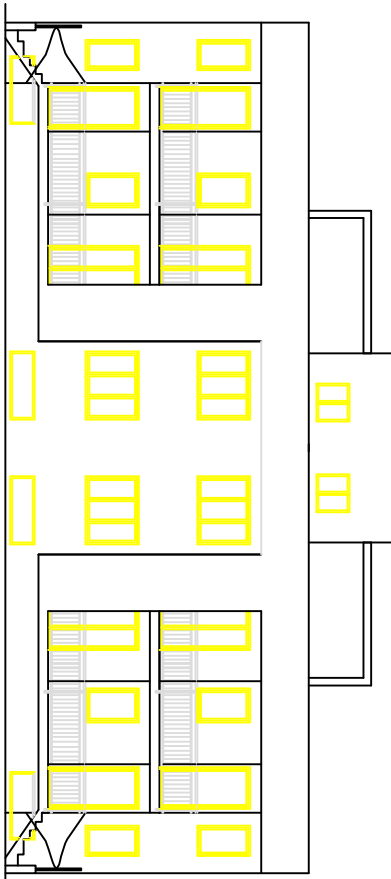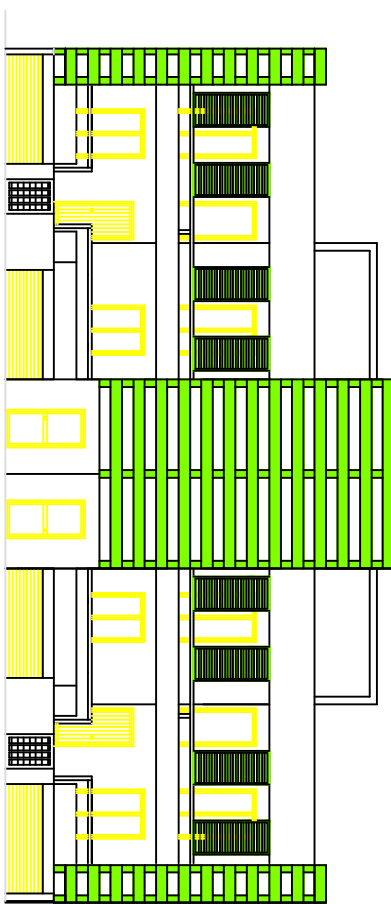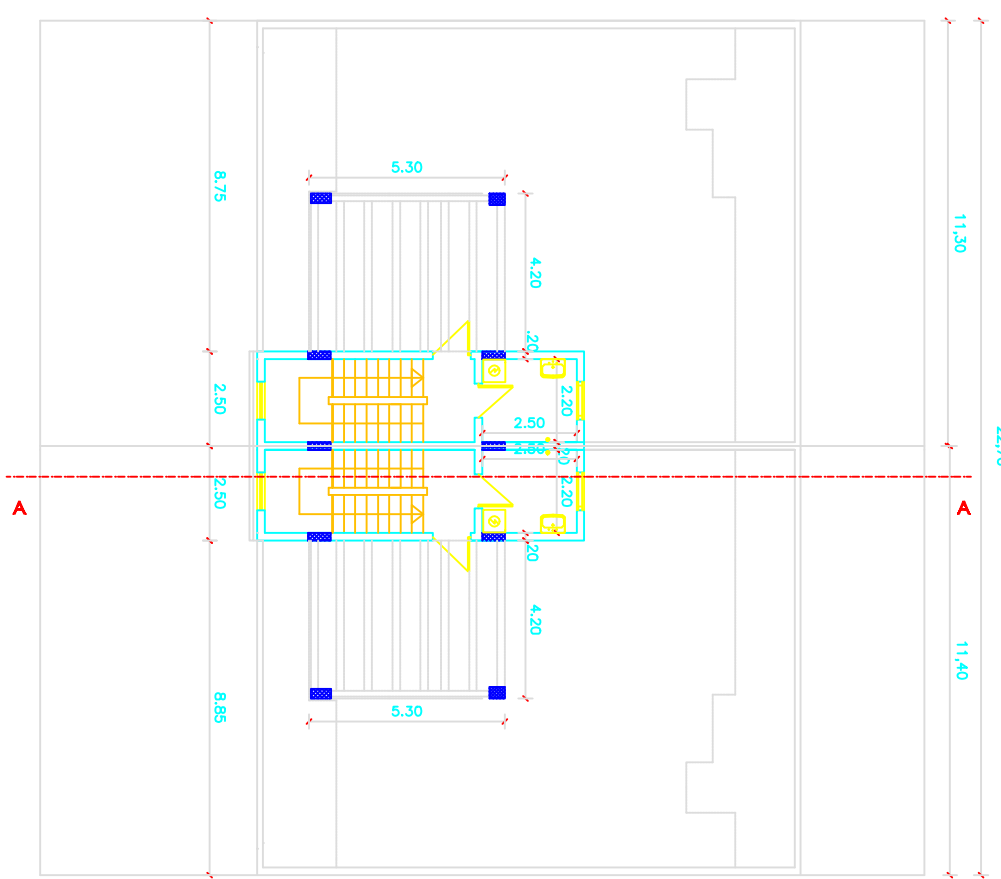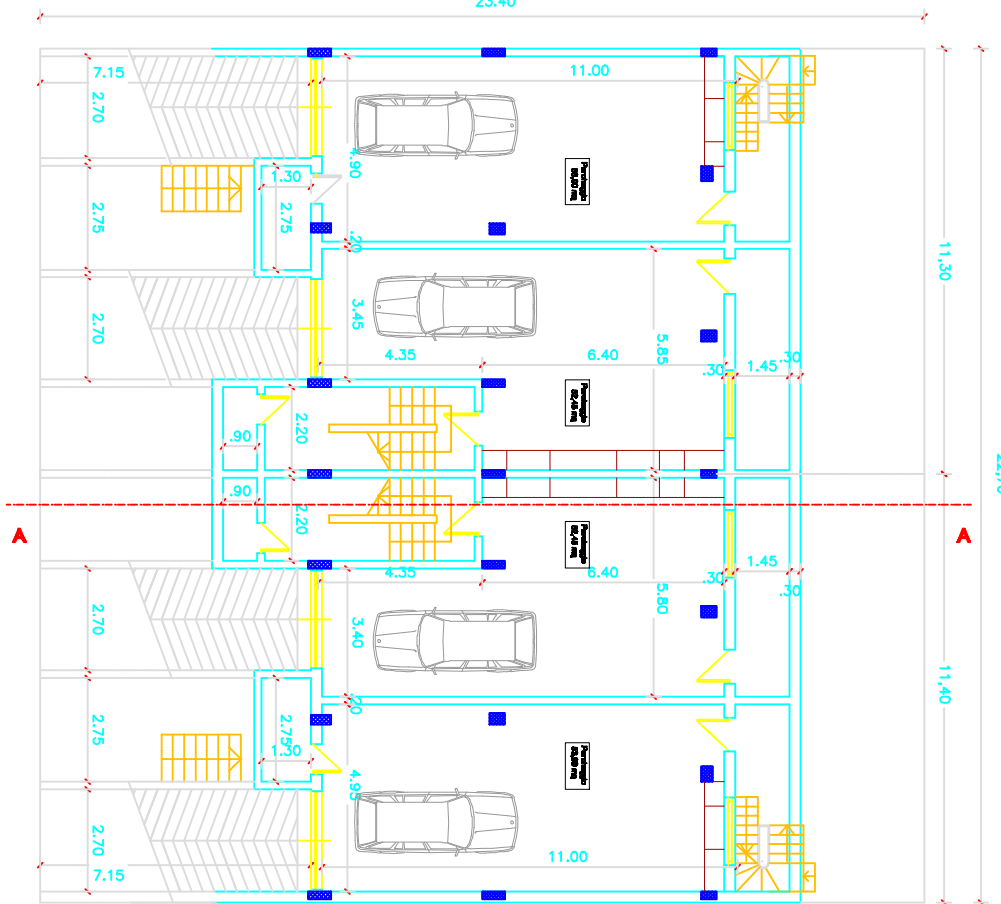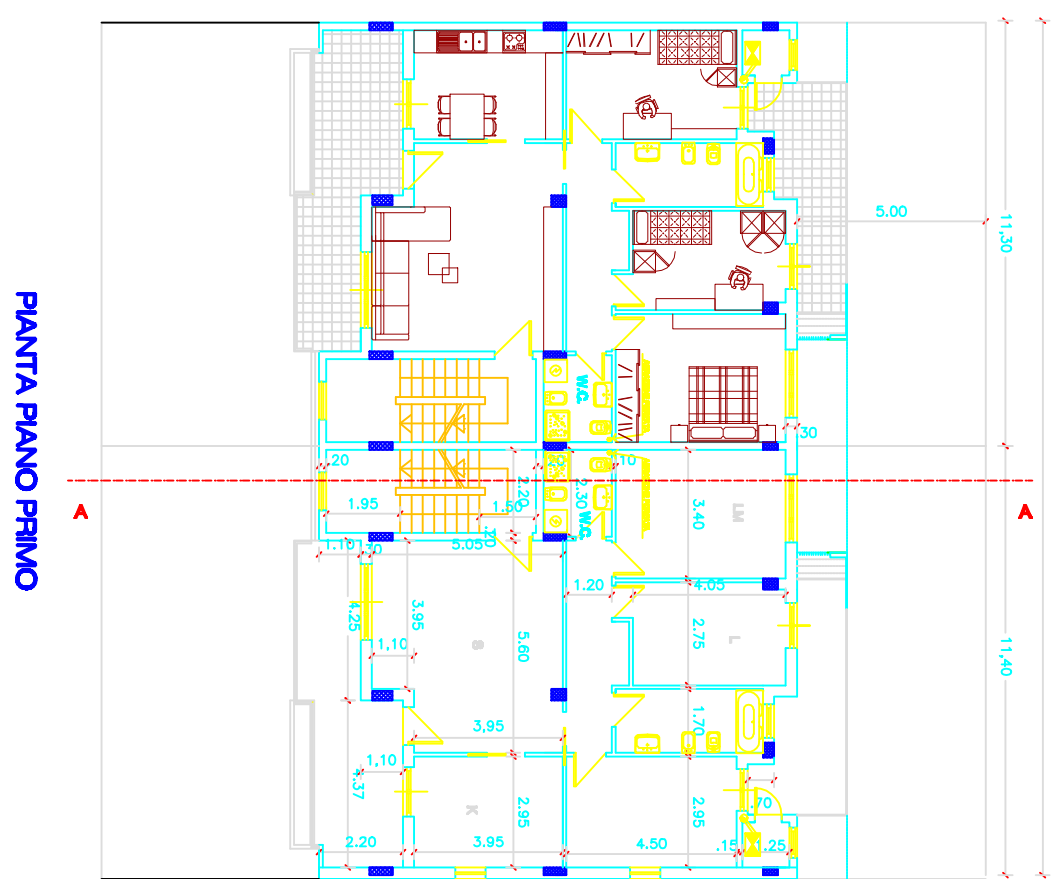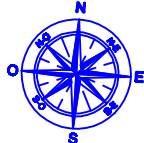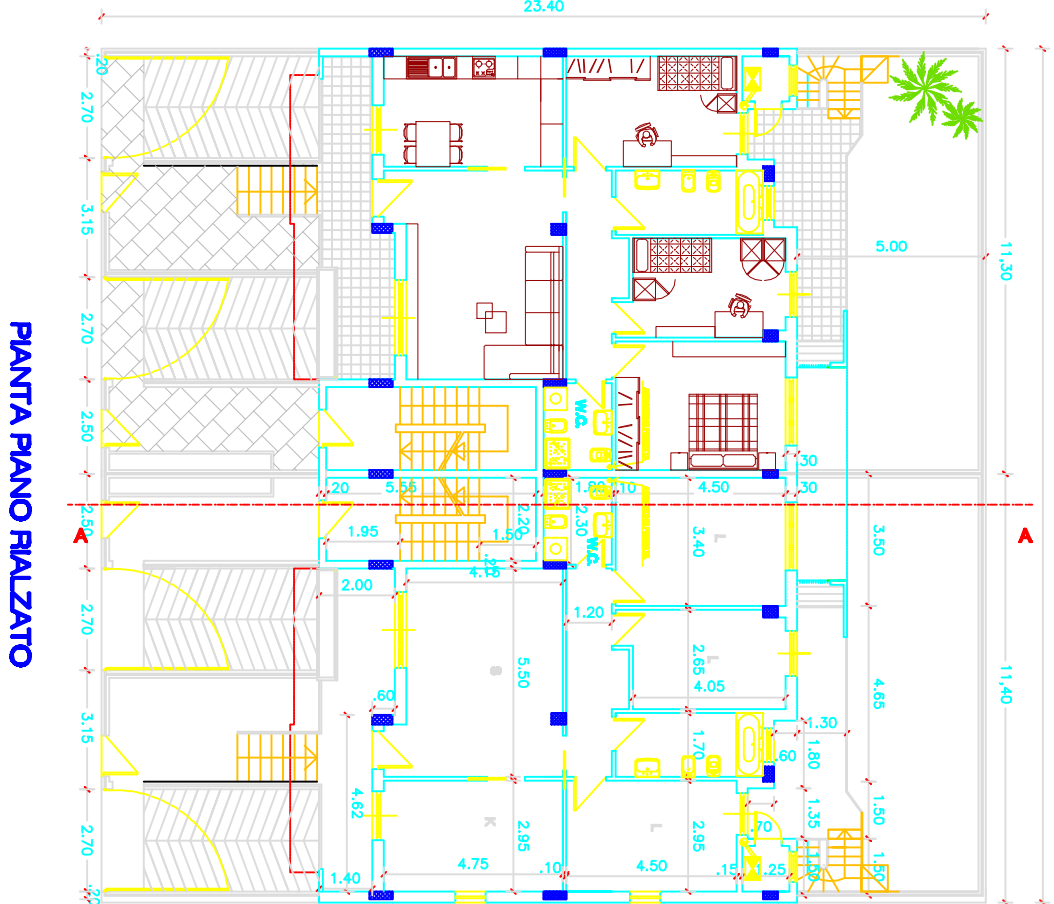

LOTTO TIPO      Scala 1:200

CONTEGGI PLANOVOLUMETRICI:

VEDI TAVOLA N° 8

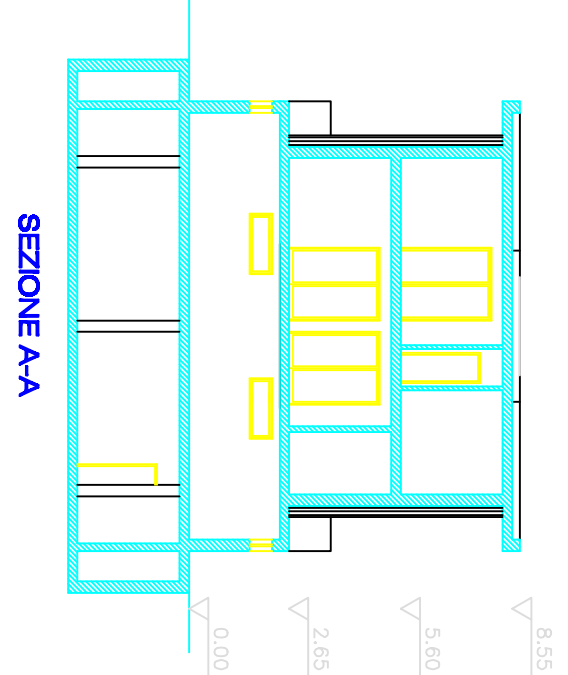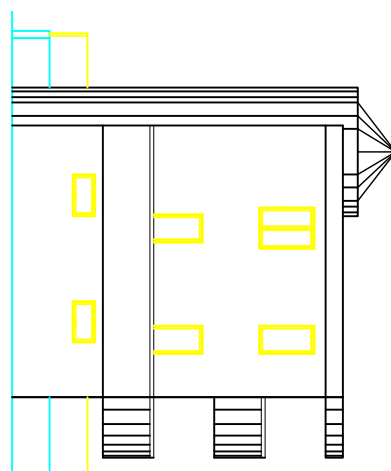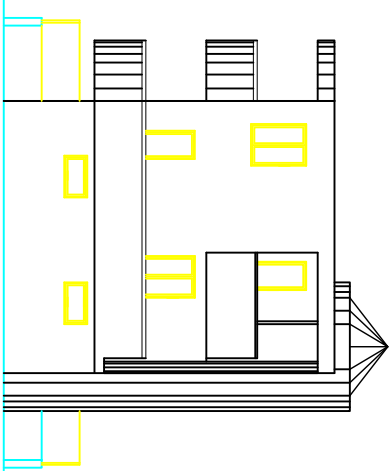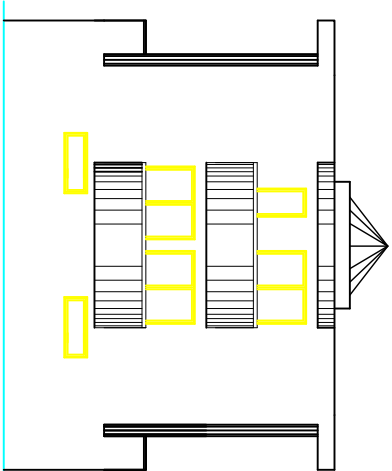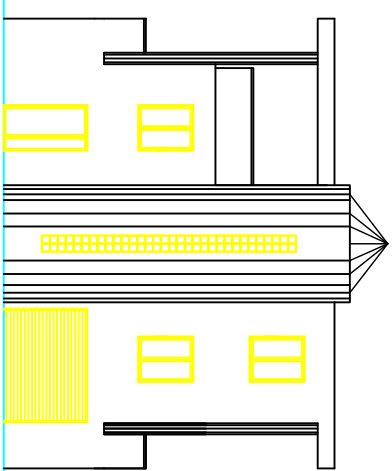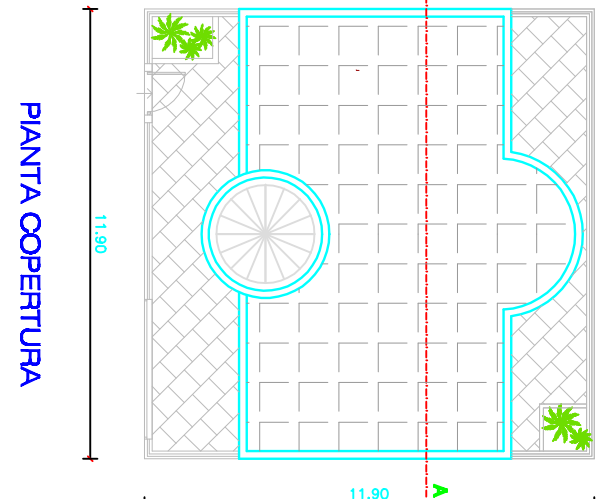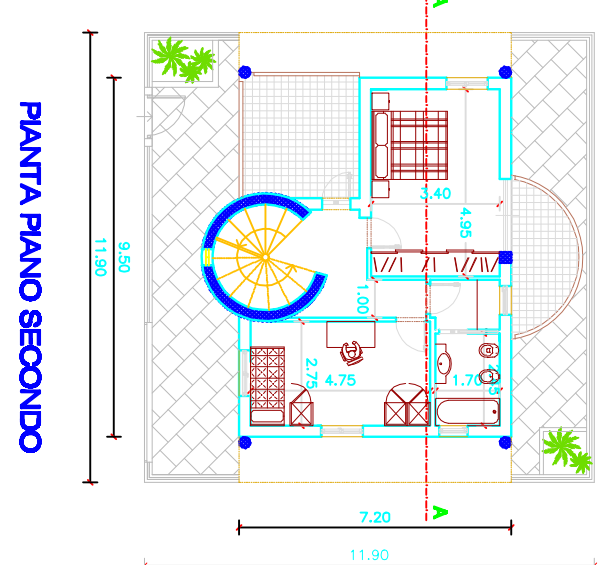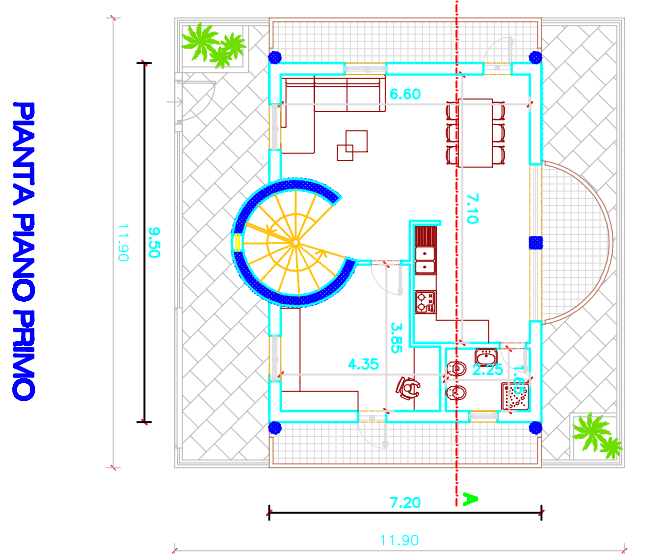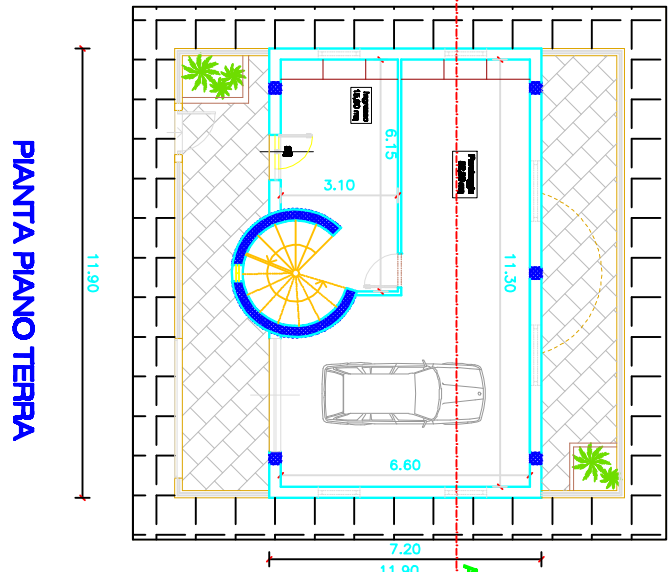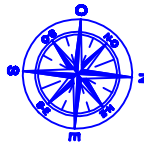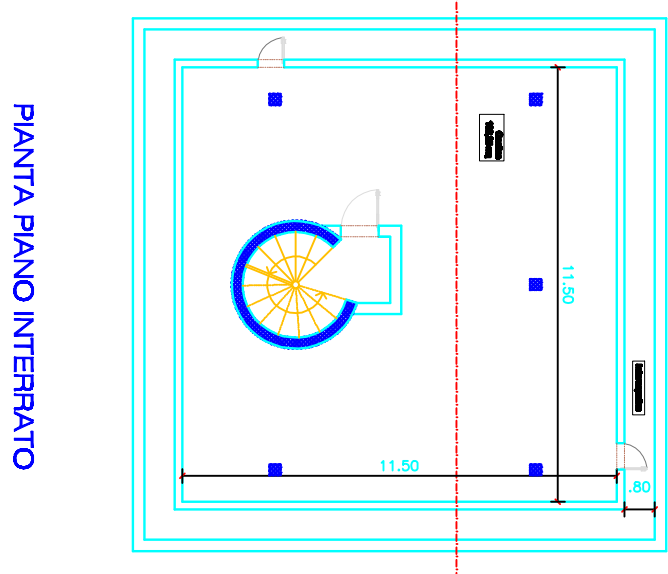

LOTTO 13      Scala 1:200

CONTEGGI PLANOVOLUMETRICI:

VEDI TAVOLA N° 8