


COMUNE DI NOICATTARO  
Provincia di Bari  
Regione Puglia

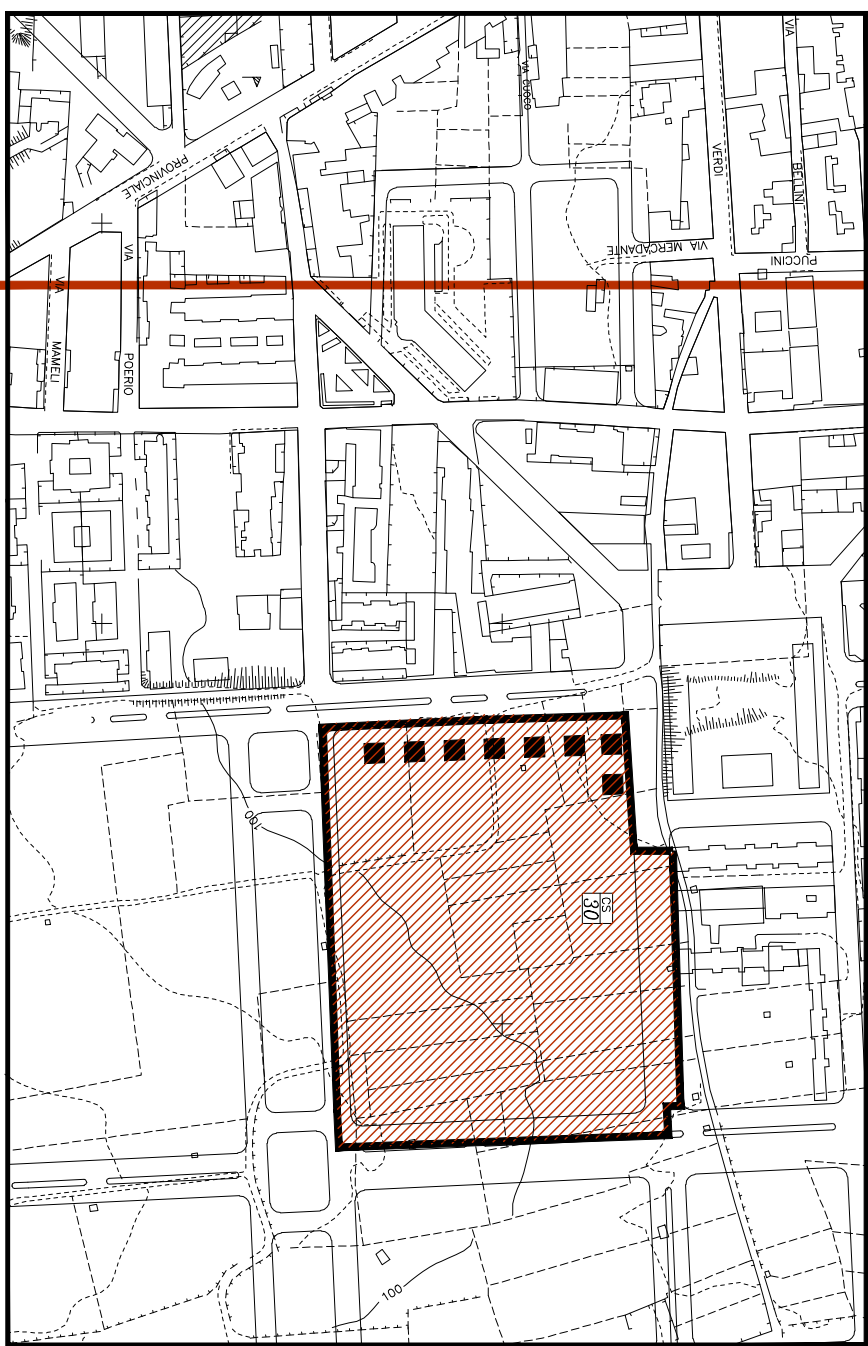

Piano di Lottizzazione d'Ufficio  
Comparto dei Servizi "Os 30"

arch. Vincenzo Lasorella  
Direttore Settore Urbanistica Comune di Noicattaro  
arch. Loredana Labadie  
Coordinatore R.U.P.  
geom. Domenico Dipinto  
Reg. Dir. Tec. Settore Urbanistica Comune di Noicattaro  
Ing. Francesco Paolo Porrelli  
Ing. Tec. Settore Urbanistica Comune di Noicattaro

Planimetria generale


1 : 500

tav. 4

sett. 2009

collaboratori

Redazione

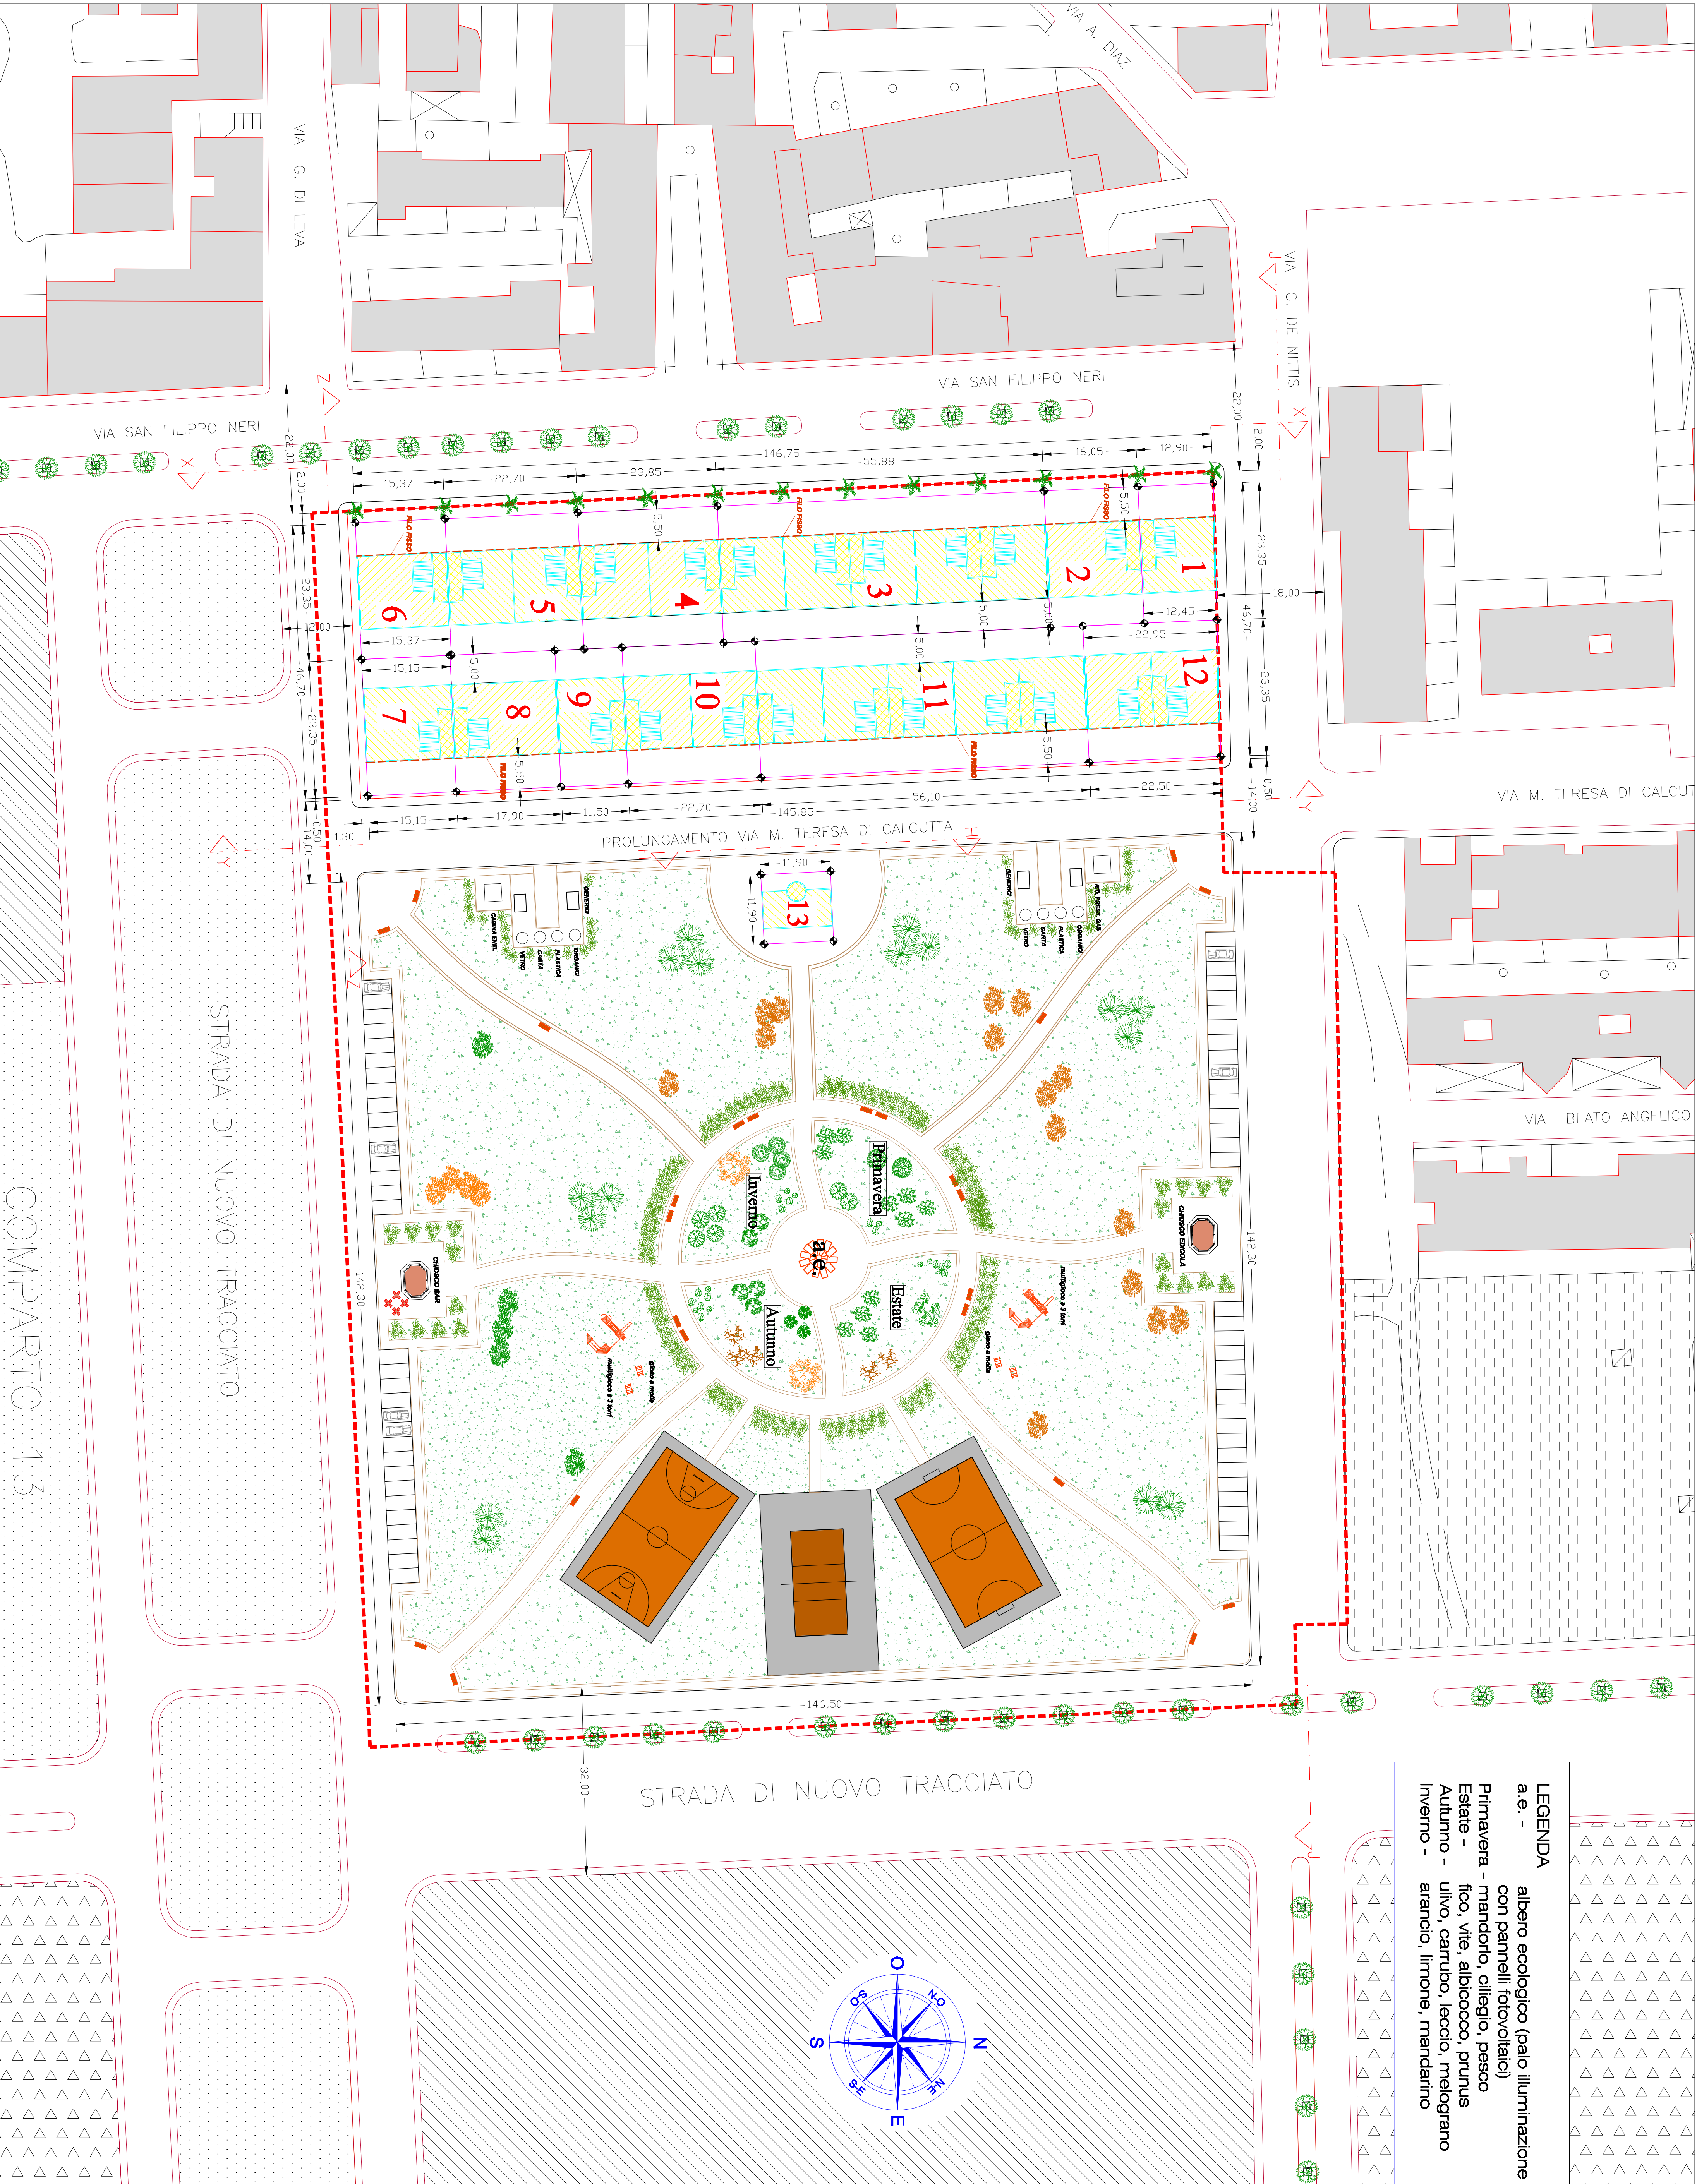

LEGENDA  
a.e. - albero ecologico (palo illuminazione con pannelli fotovoltaici)

Primavera - mandarino, ciliegio, pesco  
Estate - fico, vite, albicocco, prunus  
Autunno - ulivo, carrubo, leccio, melograno  
Inverno - arancio, limone, mandarino

COMPARTO 13