


COMUNE DI NOICATTARO

PIANO URBANISTICO ESECUTIVO  
DEL COMPARTO DEI SERVIZI n° 28 (CS28)

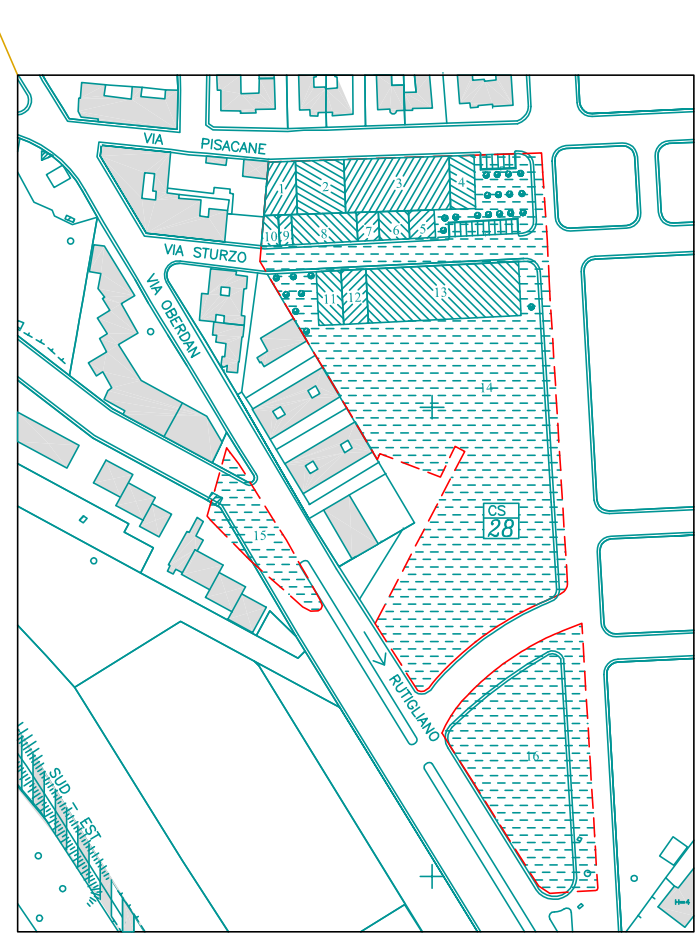

OGGETTO: PARTICOLARE AREA ATTREZZATA

SCALA  
1:100

TAV.  
14

DATA: APRILE 2008

PROGETTISTI: MARINO LAUDADIO Ingegnere  
Via G. Di Vagno, 11 - tel. (081)4780025 - Noicattaro (Ba)

ORONZO SPINELLI Architetto  
Via Fortunio, 35 - tel. 080/4785989 - Noicattaro (Ba)

COMMITTENTI

1) STANGARONE FILIPPO (Nato ad Adelfia 10/02/50)	
2) STANGARONE PIETRO	
3) STANGARONE FILIPPO (Nato a Rutigliano 02/09/39)	
4) SANTAMARIA VITTORIO	
5) GALLONE ROSA	
6) ARDITO DOMENICA	
7) RANIERI NICOLA - RANIERI ISABELLA	
8) URBANO LEONARDO	
9) SPINELLI ORONZO	
10) TEDESCO LEANDRA	
11) TRIGGIANESE SANTA - GASSI ANTONIO	
GASSI SANTA - GASSI TERESA	
12) PETROSINO GRAZIA - DELL'ERBA OLIMPIA	
DELL'ERBA GIOVANNI - PORRELLI VITTORIA	
DELL'ERBA ANGELA -	
13) BERARDI ANTONIA - BERARDI PASQUA	
BERARDI SANTA	
14) BERARDI ANTONIO + ALTRI EREDI	
15) TESORIERE ANGELO - TESORIERE DONATO	
TESORIERE GIUSEPPE - TESORIERE STEFANO	
TESORIERE FRANCESCO	

LEGENDA:

- QUERCIA
- MAGNOLIA;
- FALSO PEPE;
- CESPUGLIO;
- TIGLIO;
- SIEPE.
- PALMA


- MASSELLI AUTOBLOCCANTI;
- PRATO;
- PIETRA CALCARE DI COLORE GIALLO EGIZIONA;
- PIETRA CALCARE DI COLORE GIALLO PAGLIERINO;
- PIETRA DI TRAVETTINO GIALLO;
- PIETRA DI TRAVETTINO ROSSO;
- CORDONE IN PIETRA CALCAREA PER MARCIAPIEDE;
- PANCHINA IN LEGNO;

CESTINO PORTARIFIUTI;

LAMPIONE H = 3,50;

LAMPIONE H = 4,50;

FARETTO A PAVIMENTO.

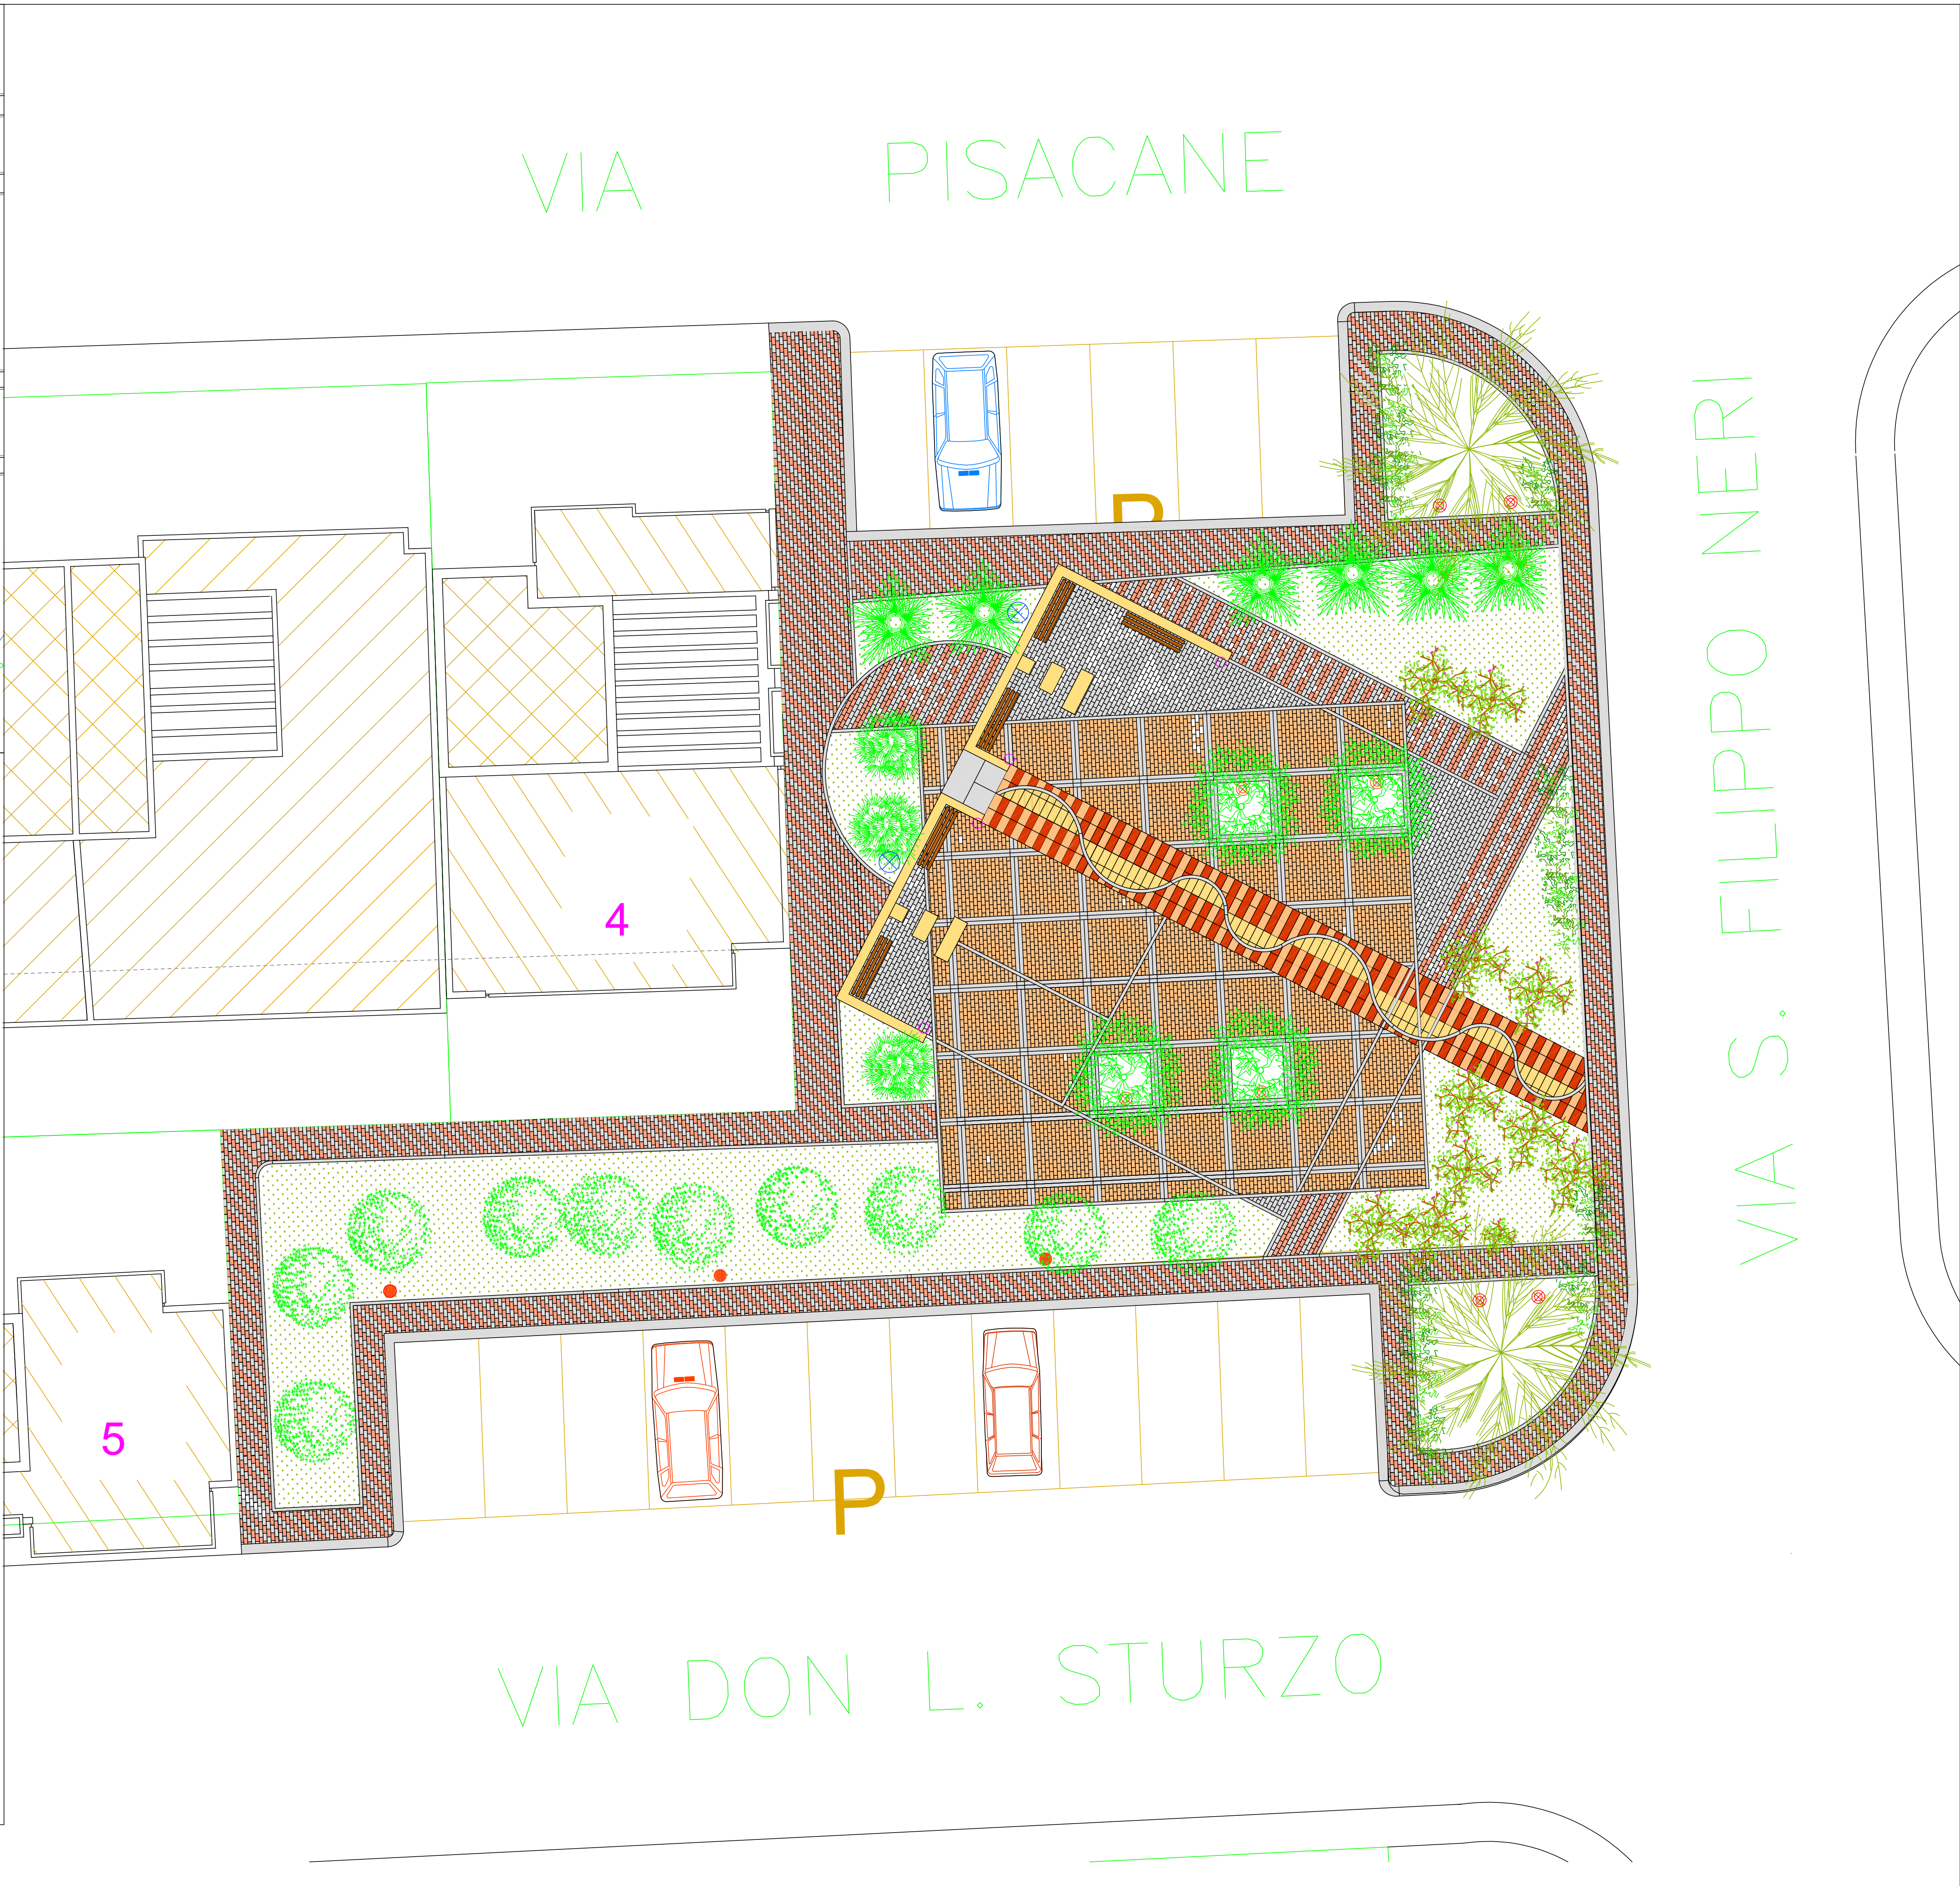





ERROR: syntaxerror  
OFFENDING COMMAND: --nostringval--

STACK:

```
/Title  
( )  
/Subject  
(D:20140124104826+01'00' )  
/ModDate  
( )  
/Keywords  
(PDFCreator Version 0.9.5)  
/Creator  
(D:20140124104826+01'00' )  
/CreationDate  
(porrellifp)  
/Author  
-mark-
```