


COMUNE DI NOICATTARO

PIANO URBANISTICO ESECUTIVO
DEL COMPARTO DEI SERVIZI n° 28 (CS28)

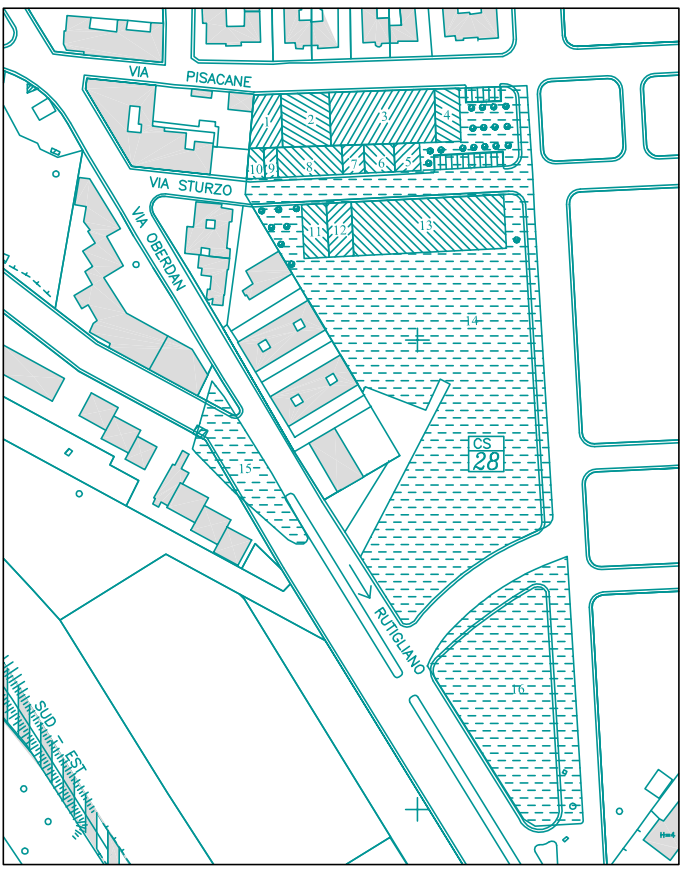

OGGETTO: PLANIMETRIA DI PROGETTO

SCALA

TAV.

DATA: FEBBRAIO 2008

1:500


3

PROGETTISTI: MARINO LAUDADIO Ingegnere
Via G. Di Vagno, 11 - tel. 080/4780023 - Noicattaro (Ba)

ORONZO SPINELLI Architetto
Via Fortunato, 35 - tel. 080/4785989 - Noicattaro (Ba)

COMMITTENTI

- | | |
|---|--|
| 1) STANGARONE FILIPPO
(Nato ad Adelfia 10/02/50) | |
| 2) STANGARONE PIETRO | |
| 3) STANGARONE FILIPPO
(Nato a Rutigliano 02/09/39) | |
| 4) SANTAMARIA VITTORIO | |
| 5) GALLONE ROSA | |
| 6) ARDITO DOMENICA | |
| 7) RANIERI NICOLA - RANIERI ISABELLA | |
| 8) URBANO LEONARDO | |
| 9) SPINELLI ORONZO | |
| 10) TEDESCO LEANDRA | |
| 11) TRIGGIANESE SANTA - GASSI ANTONIO | |
| GASSI SANTA - GASSI TERESA | |
| 12) PETROSINO GRAZIA - DELL'ERBA OLIMPIA | |
| DELL'ERBA GIOVANNI - PORRELLI VITTORIA | |
| DELL'ERBA ANGELA - | |
| 13) BERARDI ANTONIA - BERARDI PASQUA | |
| BERARDI SANTA | |
| 14) BERARDI ANTONIO + ALTRI EREDI | |
| 15) TESORIERE ANGELO - TESORIERE DONATO | |
| TESORIERE GIUSEPPE - TESORIERE STEFANO | |
| TESORIERE FRANCESCO | |

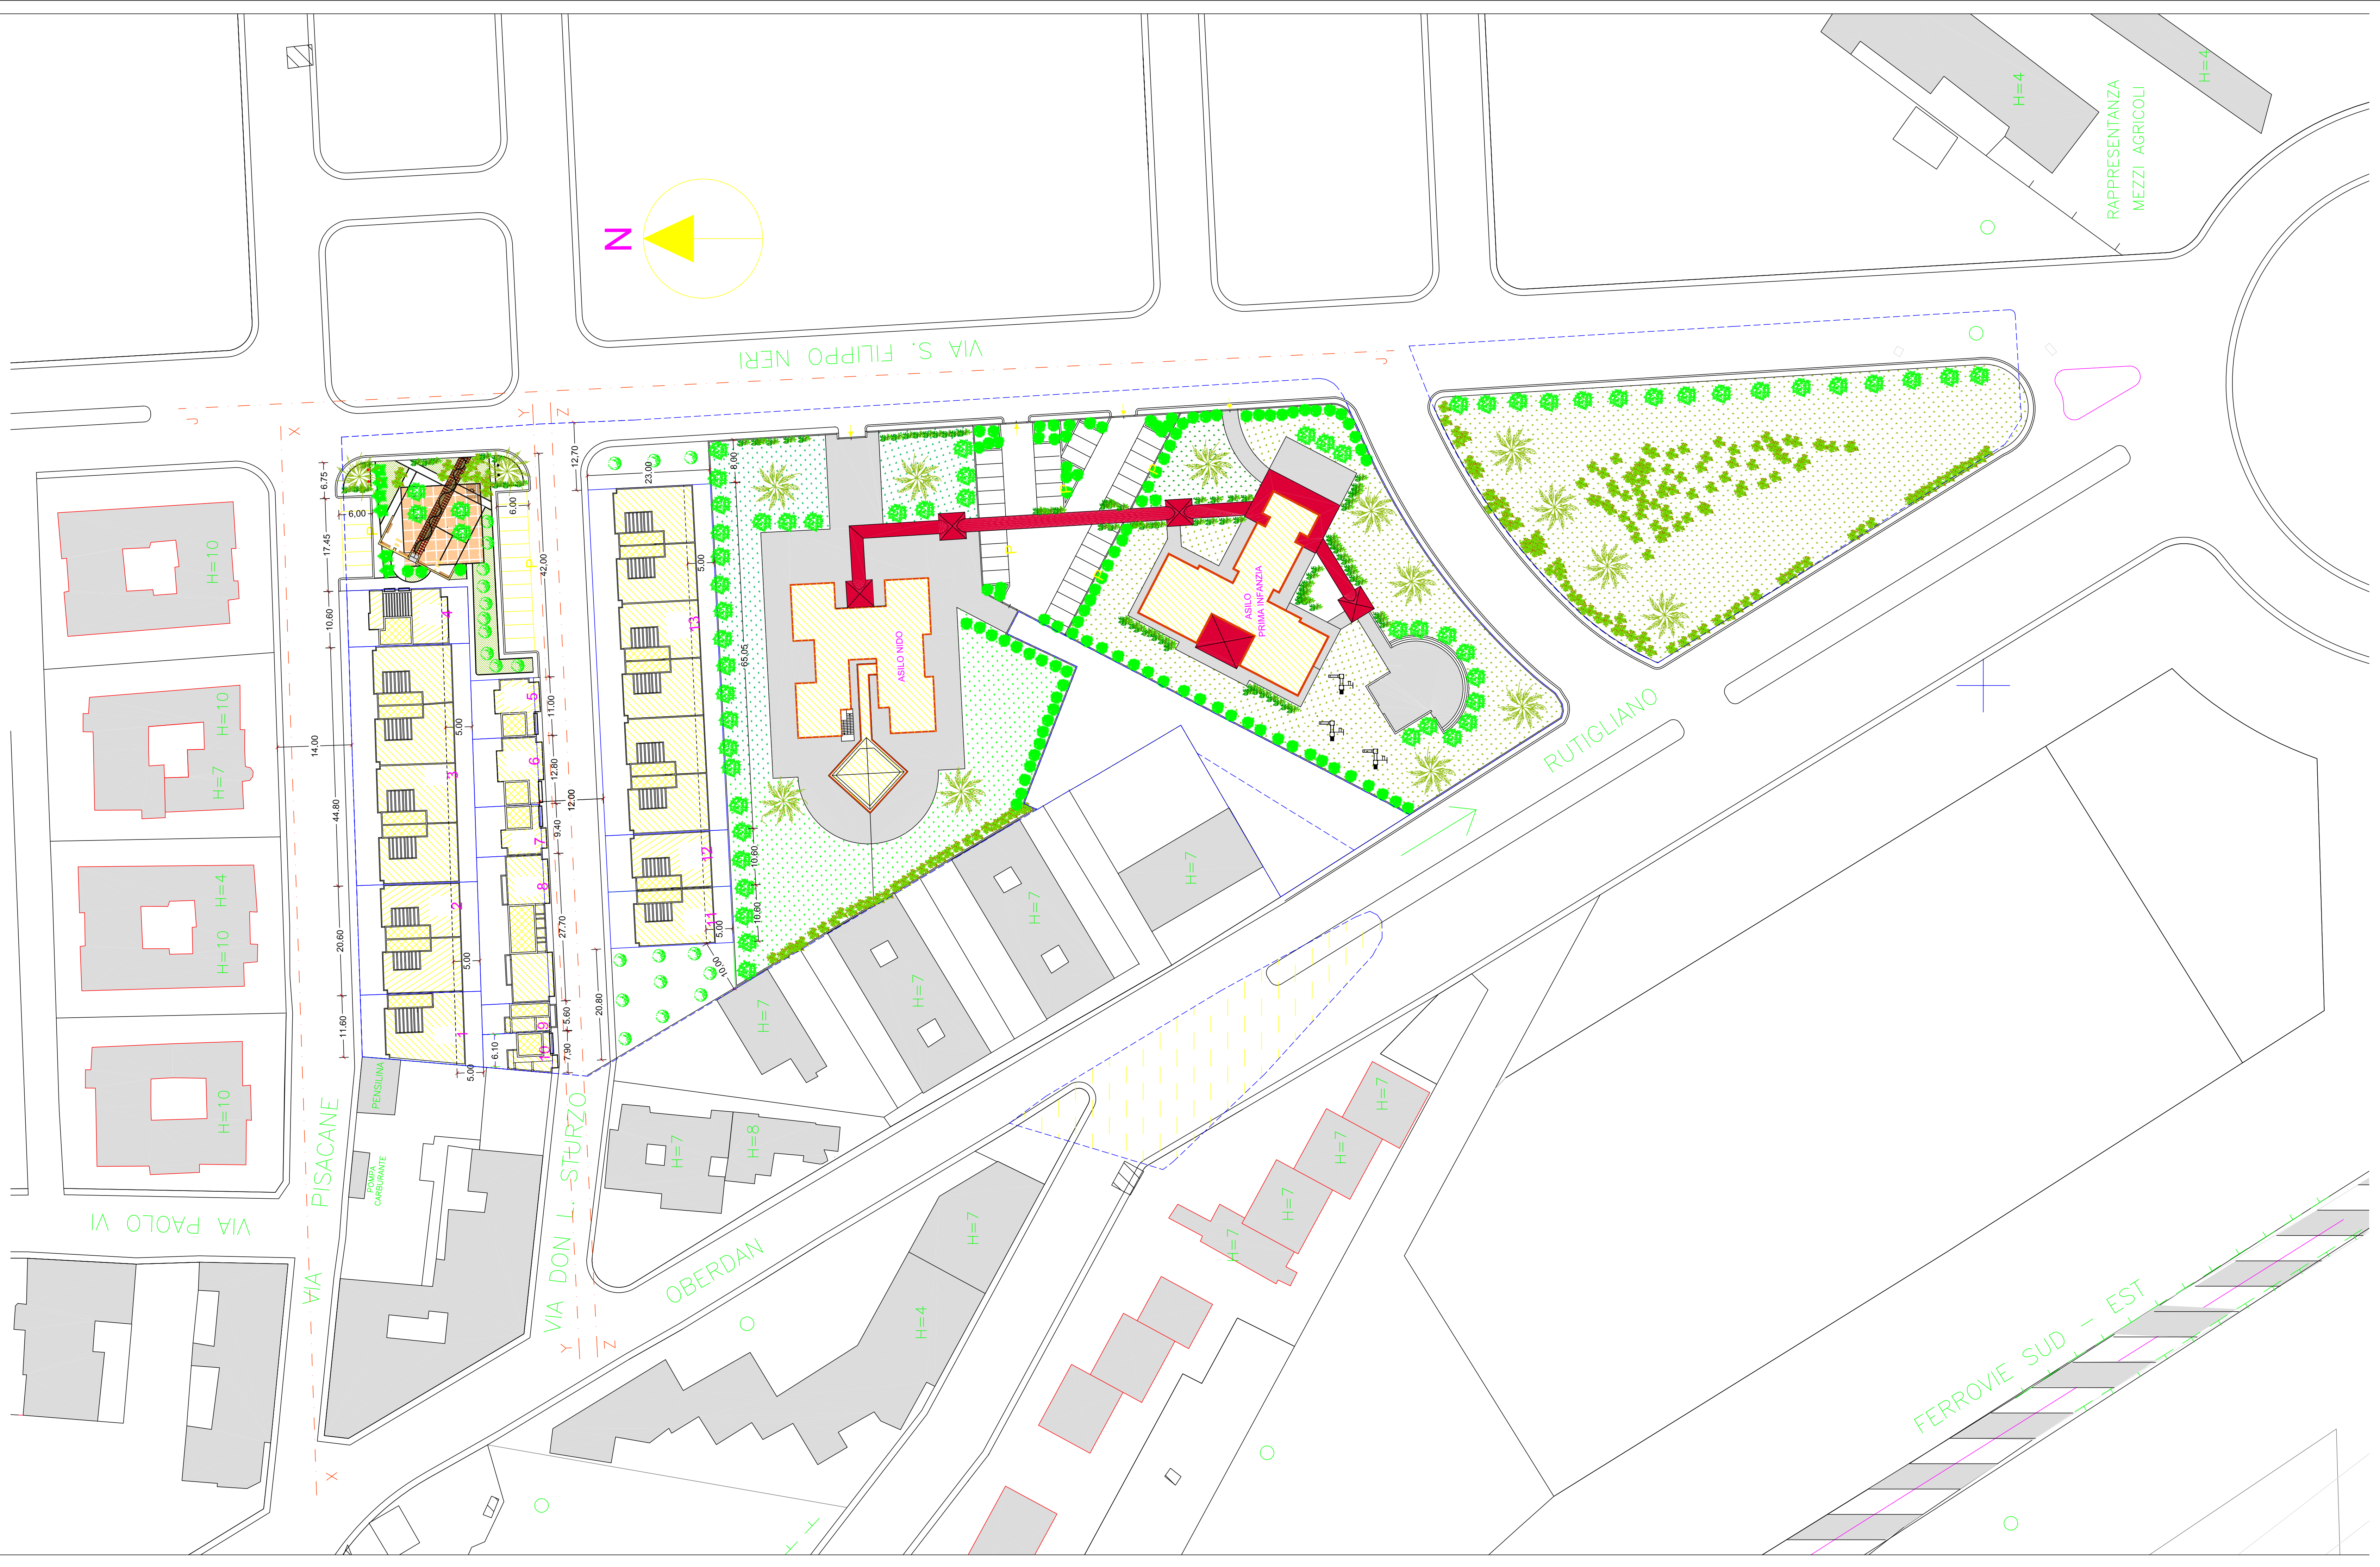

ERROR: syntaxerror
OFFENDING COMMAND: --nostringval--

STACK:

```
/Title  
( )  
/Subject  
(D:20140124102822+01'00' )  
/ModDate  
( )  
/Keywords  
(PDFCreator Version 0.9.5)  
/Creator  
(D:20140124102822+01'00' )  
/CreationDate  
(porrellifp)  
/Author  
-mark-
```