


COMUNE DI NOICATTARO

– LOTTIZZAZIONE CIPIERNO –

 

PIANO DI LOTTIZZAZIONE
DEL COMPARTO N.12 DI P.R.G.
ALLA CONTRADA CIPIERNO

DISEGNO:
PLANIMETRIA DI PROGETTO

TAV. n.5

COMMITTENTI: MAGNO ALBERTA ed altri

PROGETTISTI: Giuseppe Antonio Latrofa ingegnere
Vito Didonna architetto
DISEGNATORE: Giuseppe Lozupone geometra

P L A N I M E T R I A

VIABILITA' E PARCHEGGI DI PROGETTO

LOTTE EDIFICABILI

SANITATE GIOVANNI
SANITATE ANTONIO
SANITATE VITO NICOLA

SUGLIA GIACOMO

STANGARONE MARIA PIA

PESCE PIETRO

BOCCUZZI VITO
LUCAFO' MARIA

DIORENZO CAROLINA
PESCE PAOLO

CINQUEPALMI FRANCO

RANIERI GIOVANNI
RANIERI MARIA RITA
RANIERI VITANTONIO
SANSONE RITA

MAGNO ALBERTA

PACIOLLA GIUSEPPE

DI BENEDETTO APOLLONIA
DIDONNA GIUSEPPE

FAVUZZI ANDREA
PALMISANO ROSA

PETROSINO DONATA
TINELLI SANTO

DELLAGLIO ANGELA
DI LORENZO DONATO

PIGNATARO FRANCESCO

CIAVARELLA MARIA

DIORENZO GIUSEPPE
FRANCALVIERI CHIARA VITA

SAPONARO DOMENICA

SAPONARO DOMENICA
SAPONARO GIUSEPPINA
SAPONARO ROSALBA

TRIBUZIO ROSA
TAGARELLI MARIA
TAGARELLI LAURA
TAGARELLI VANNA

CAVALLO GIACOMO

PORCELLI ISABELLA

PORCELLI CHIARA

BOCCUZZI CARMELA

ARTESIA coop.

COTTAGE coop.

RESCINA FRANCESCO
RESCINA DAMIANA
RESCINA LORENZO
SETTANNI VITTORIA

RESCINA DAMIANA
RESCINA LUIGI
RESCINA LORENZO
RESCINA MARIA GIOVANNA
RESCINA ANNA
RESCINA PIETRO
RESCINA FRANCESCO


CINQUEPALMI VITTORIA

SETTANNI ANTONIA
SETTANNI GIOVANNA
SETTANNI SABINO

COLUCCI NICOLA
COLUCCI CARMELA
COLUCCI MICHELE
COLUCCI STEFANO

STRADA
ESISTENTE

96.62

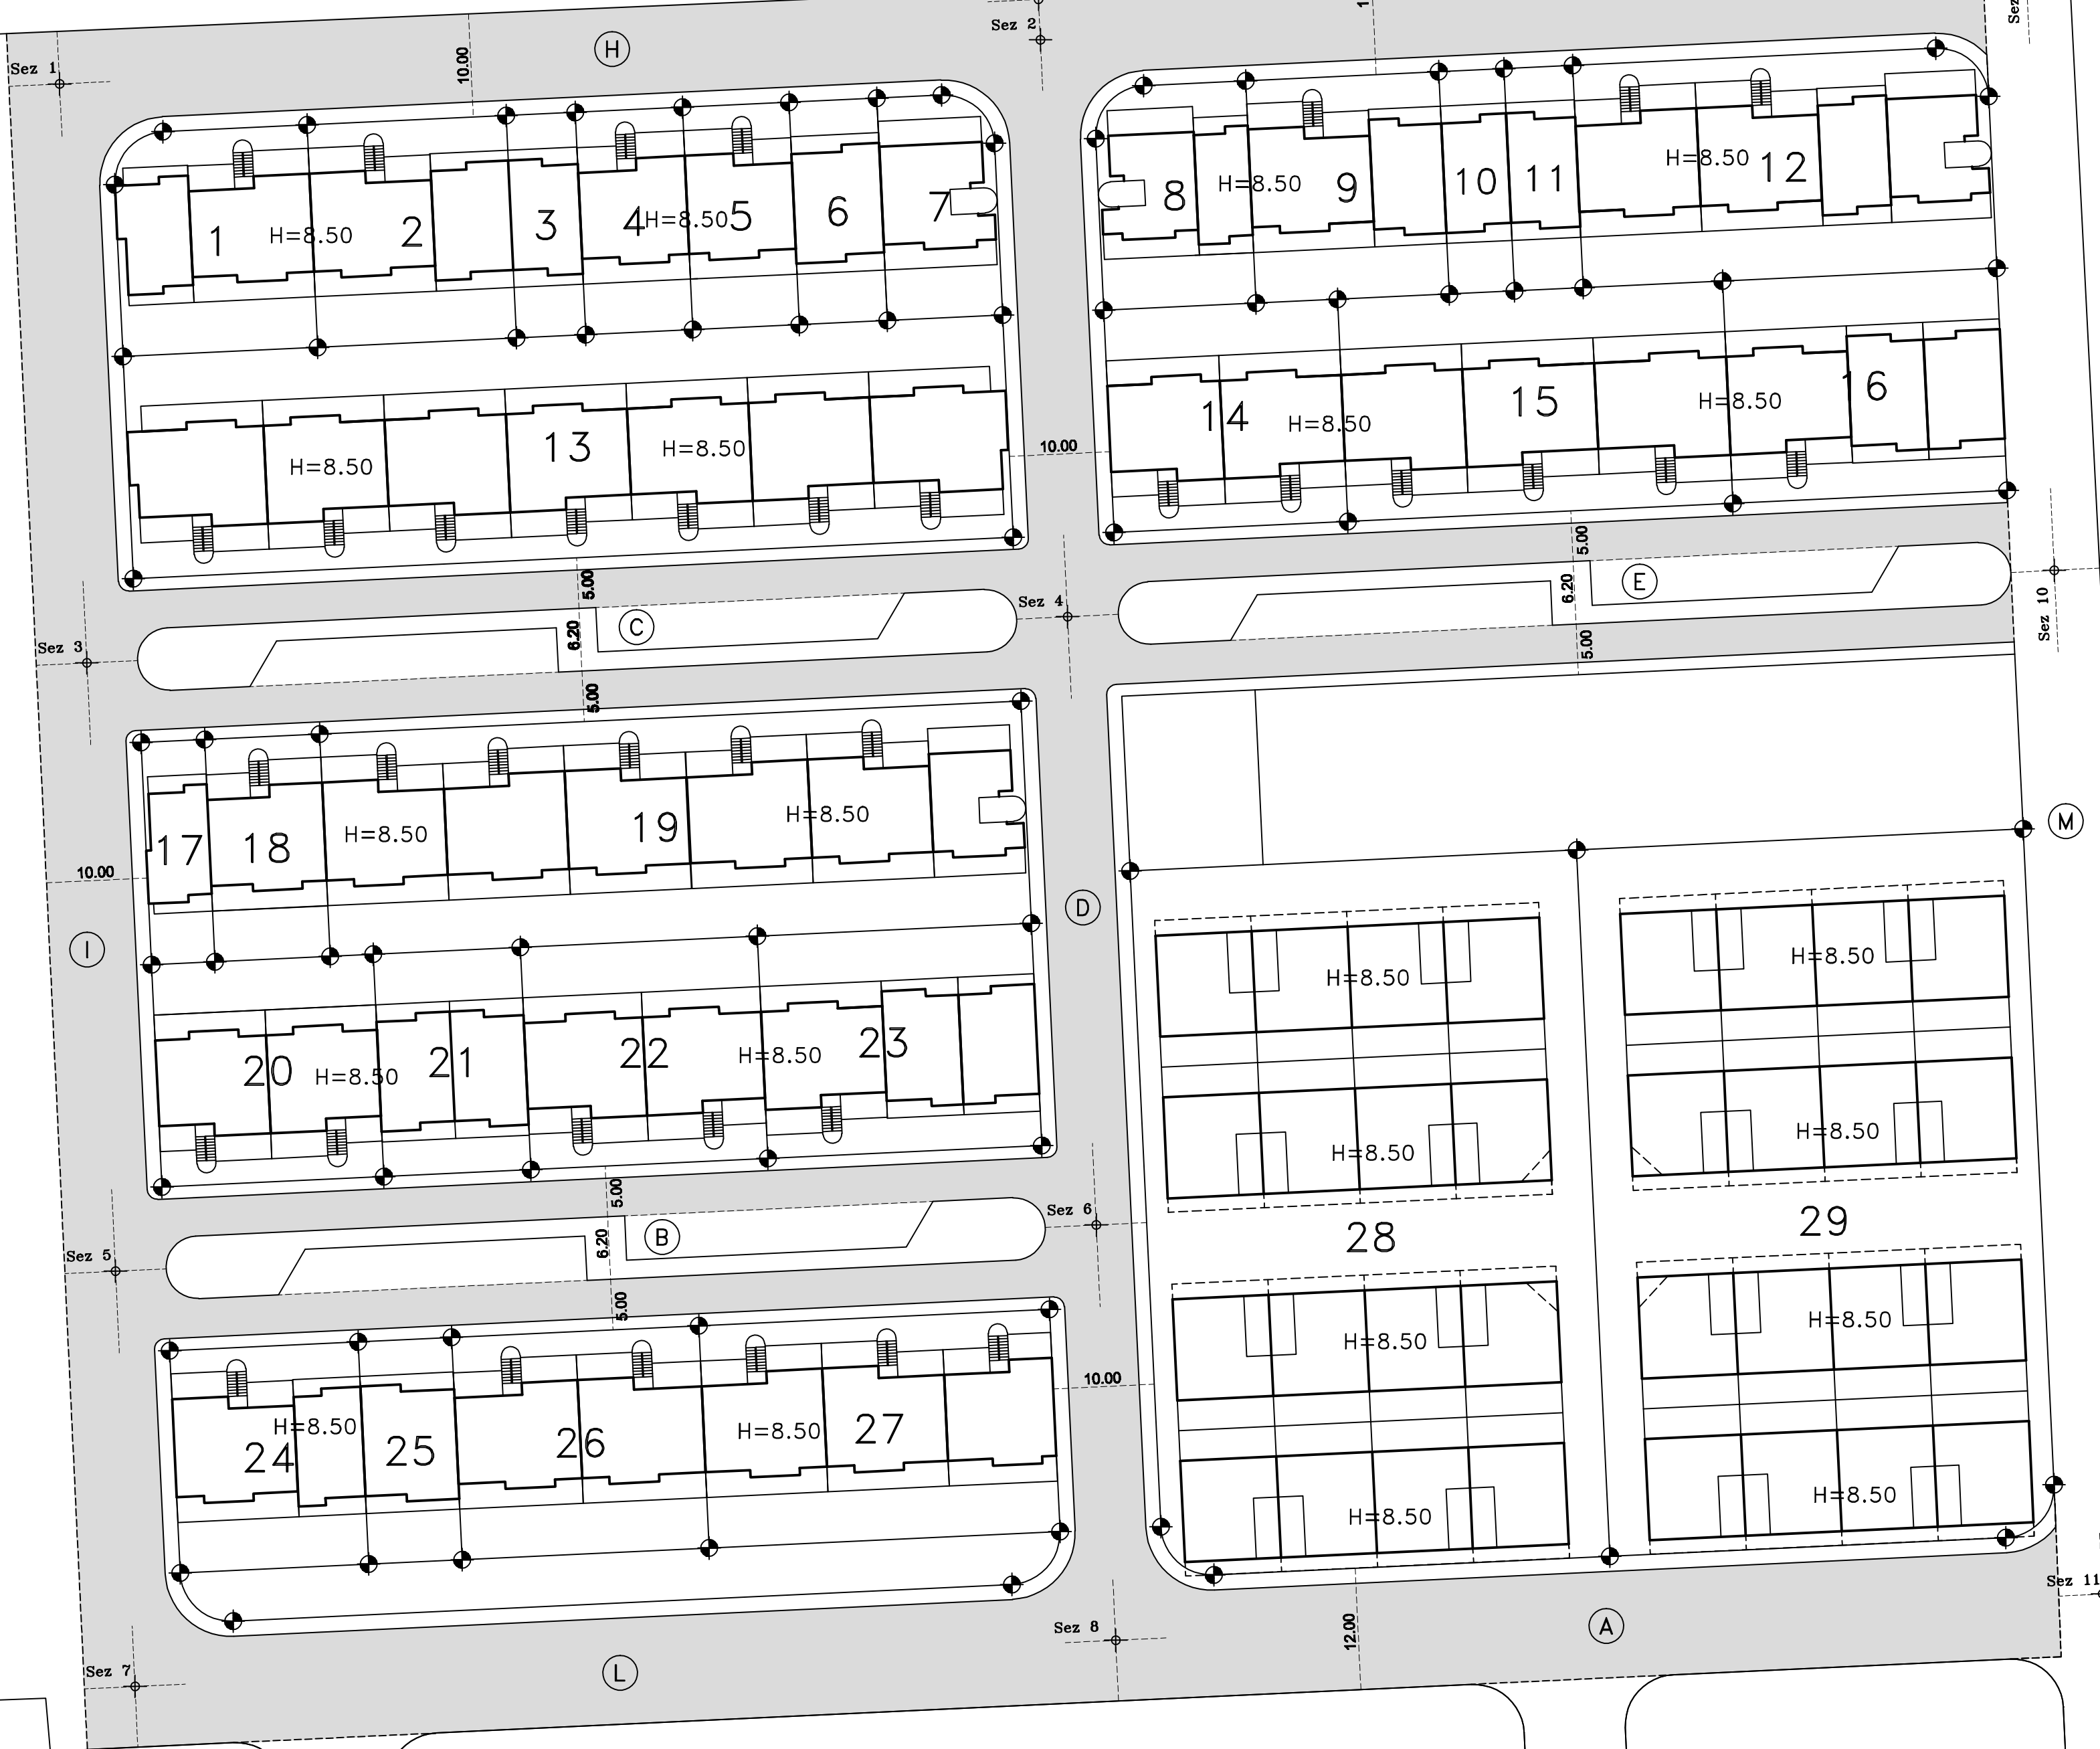

SCALA 1:500