

COMUNE DI NOICATTARO
- LOTTIZZAZIONE CIPERNO -

– LOTTIZZAZIONE CIPIERNO –

PIANO DI LOTTIZZAZIONE
DEL COMPARTO N.12 DI P.R.G.
ALLA CONTRADA CIPIERNO

NO:	TAV. n.3
CAPISALDI ALLINEAMENTI RILEVO ALTIMETRICO	

COMMITTENTI: MAGNO ALBERTA ed altri

PROGETTISTI: Giuseppe Antonio Latrofa ingegnere
Vito Didonna architetto
DISEGNATORE: Giuseppe Lozupone geometra

CIAVARELLA MARIA
DIDONEZZO GIUSEPPE FRANCANTONI CHIARA VITA
SAPONARO DOMENICA
SAPONARO DOMENICA SAPONARO GIUSEPPINA SAPONARO ROSALEA
TIRIBUZIO ROSA
TAGARELLI MARIA TAGARELLI LAURA TAGARELLI VANNA
CATALLO GIACOMO
PORCELLI ISABELLA
PORCELLI CHIARA
BROCCUZZI CARMELA
ARTESIA coop.
COTTAOE coop.
RESICIA FRANCESCO RESICIA DAMIANA RESICIA LORENZO SETTANNI VITTORIA
RESICIA DANIANA RESICIA LUIGI RESICIA LORENZO RESICIA MARIA GIOVANNA RESICIA ANNA RESICIA PIETRO RESICIA FRANCESCO
CINQUEPALMI VITTORIA
SETTANNI ANTONIA SETTANNI GIOVANNA SETTANNI SABINO
COLUCCI NICOLA COLUCCI CARMELA COLUCCI MICHELE COLUCCI STEFANO
SANITATE GIOVANNI SANITATE ANTONIO SANITATE VITO NICOLA
SUGLIA GIACOMO
SPANGARONE MARIA PIA
PESTE PIETRO
BROCCUZZI VITO
BUCCATO' MARIA
DIDONEZZO CAROLINA
PESTE PAOLO
CINQUEPALMI FRANCO
RANIERI GIOVANNI RANIERI MARIA RITA RANIERI MARCONIO SANSONE RITA
MAGNO ALBERTA
PACICOLA GIUSEPPE
DI BENEDETTO APOLLONIA DIDONNA GIUSEPPE
FAVUZZI ANDREA
PALMISANO ROSA
PITROSINO ROMANA TINELLI SANTO
DELLAGLIO ANGELA
DI LORENZO DONATO
PIGNATARO FRANCESCO



CAPISAI DI AI I NEAMENTI


Scala 1:1000

A Fabbriato Coop. Falcone 2

C Fabbricato su via De Nittis ang. via San Filippo Neri

B Fabbricato su Via De Nittis

D Fabbricato su via G. di Leva ang. via San Filippo Neri

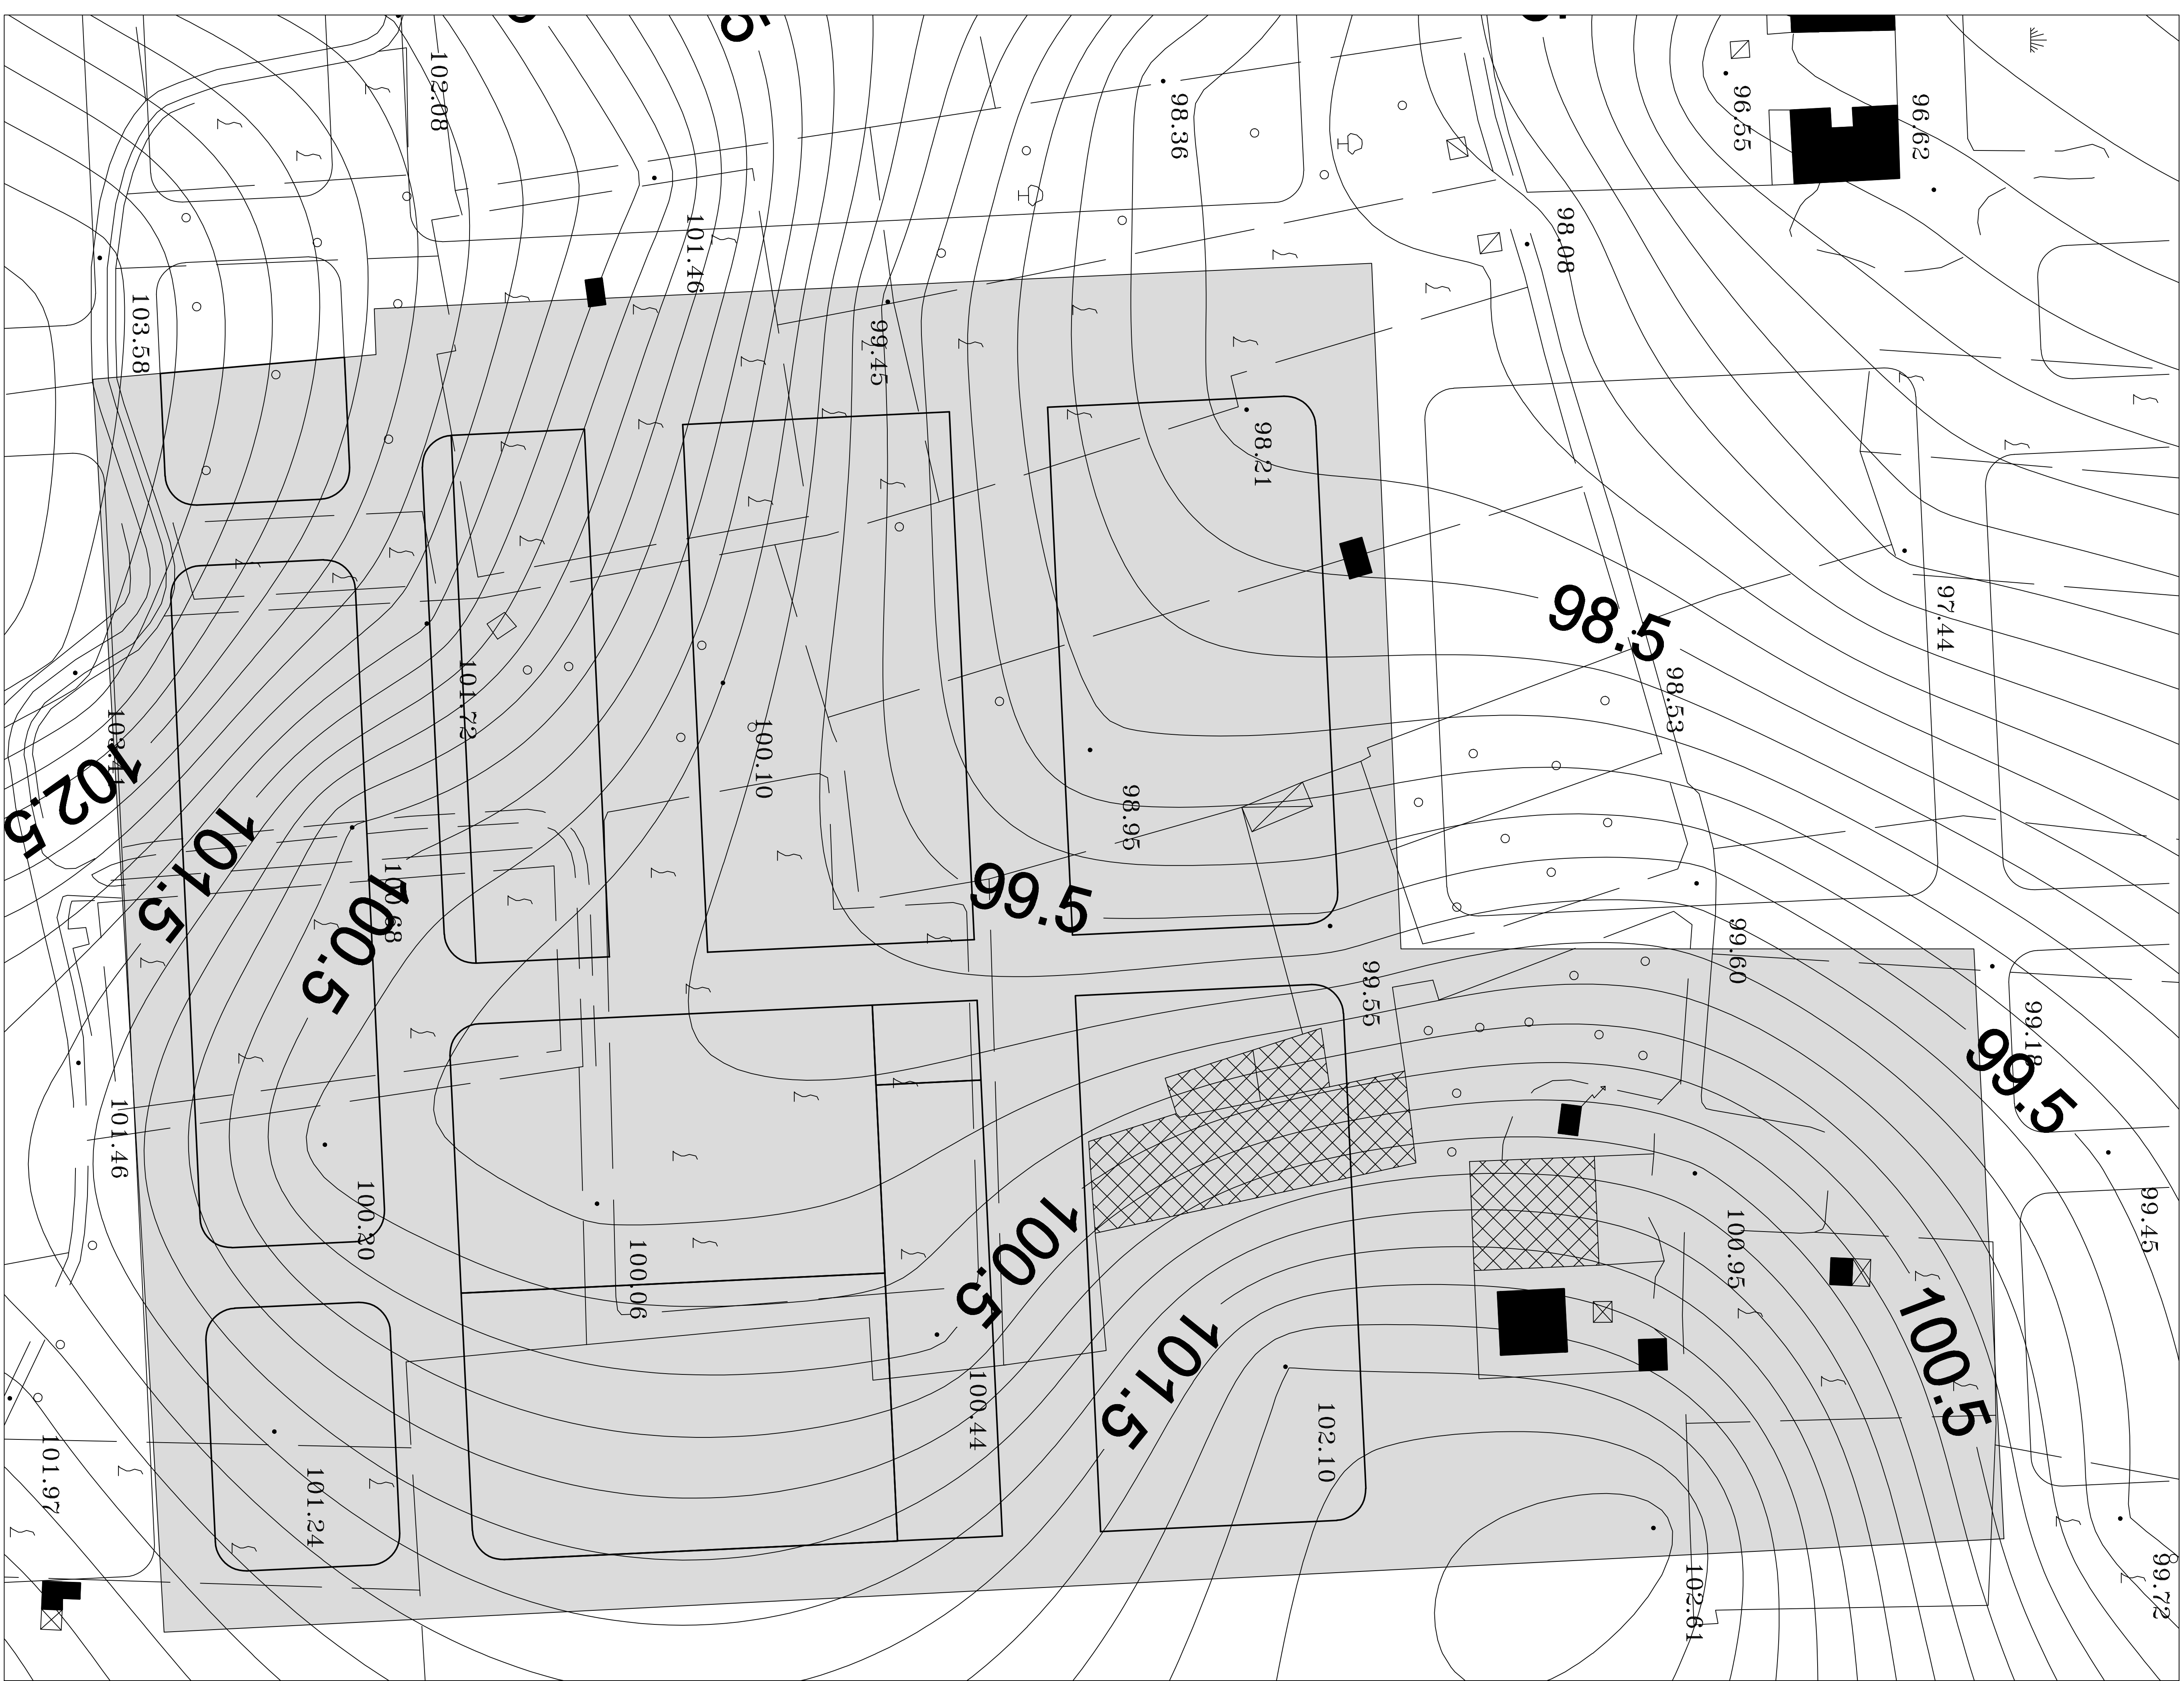

PIANO ALTIMETRICO

Scala 1:500

☐ Superficie Comparto